



# P.U.Z. - PLAN URBANISTIC ZONAL

## ZONĂ DE LOCUINȚE COLECTIVE ÎN REGIM REDUS DE ÎNĂLȚIME

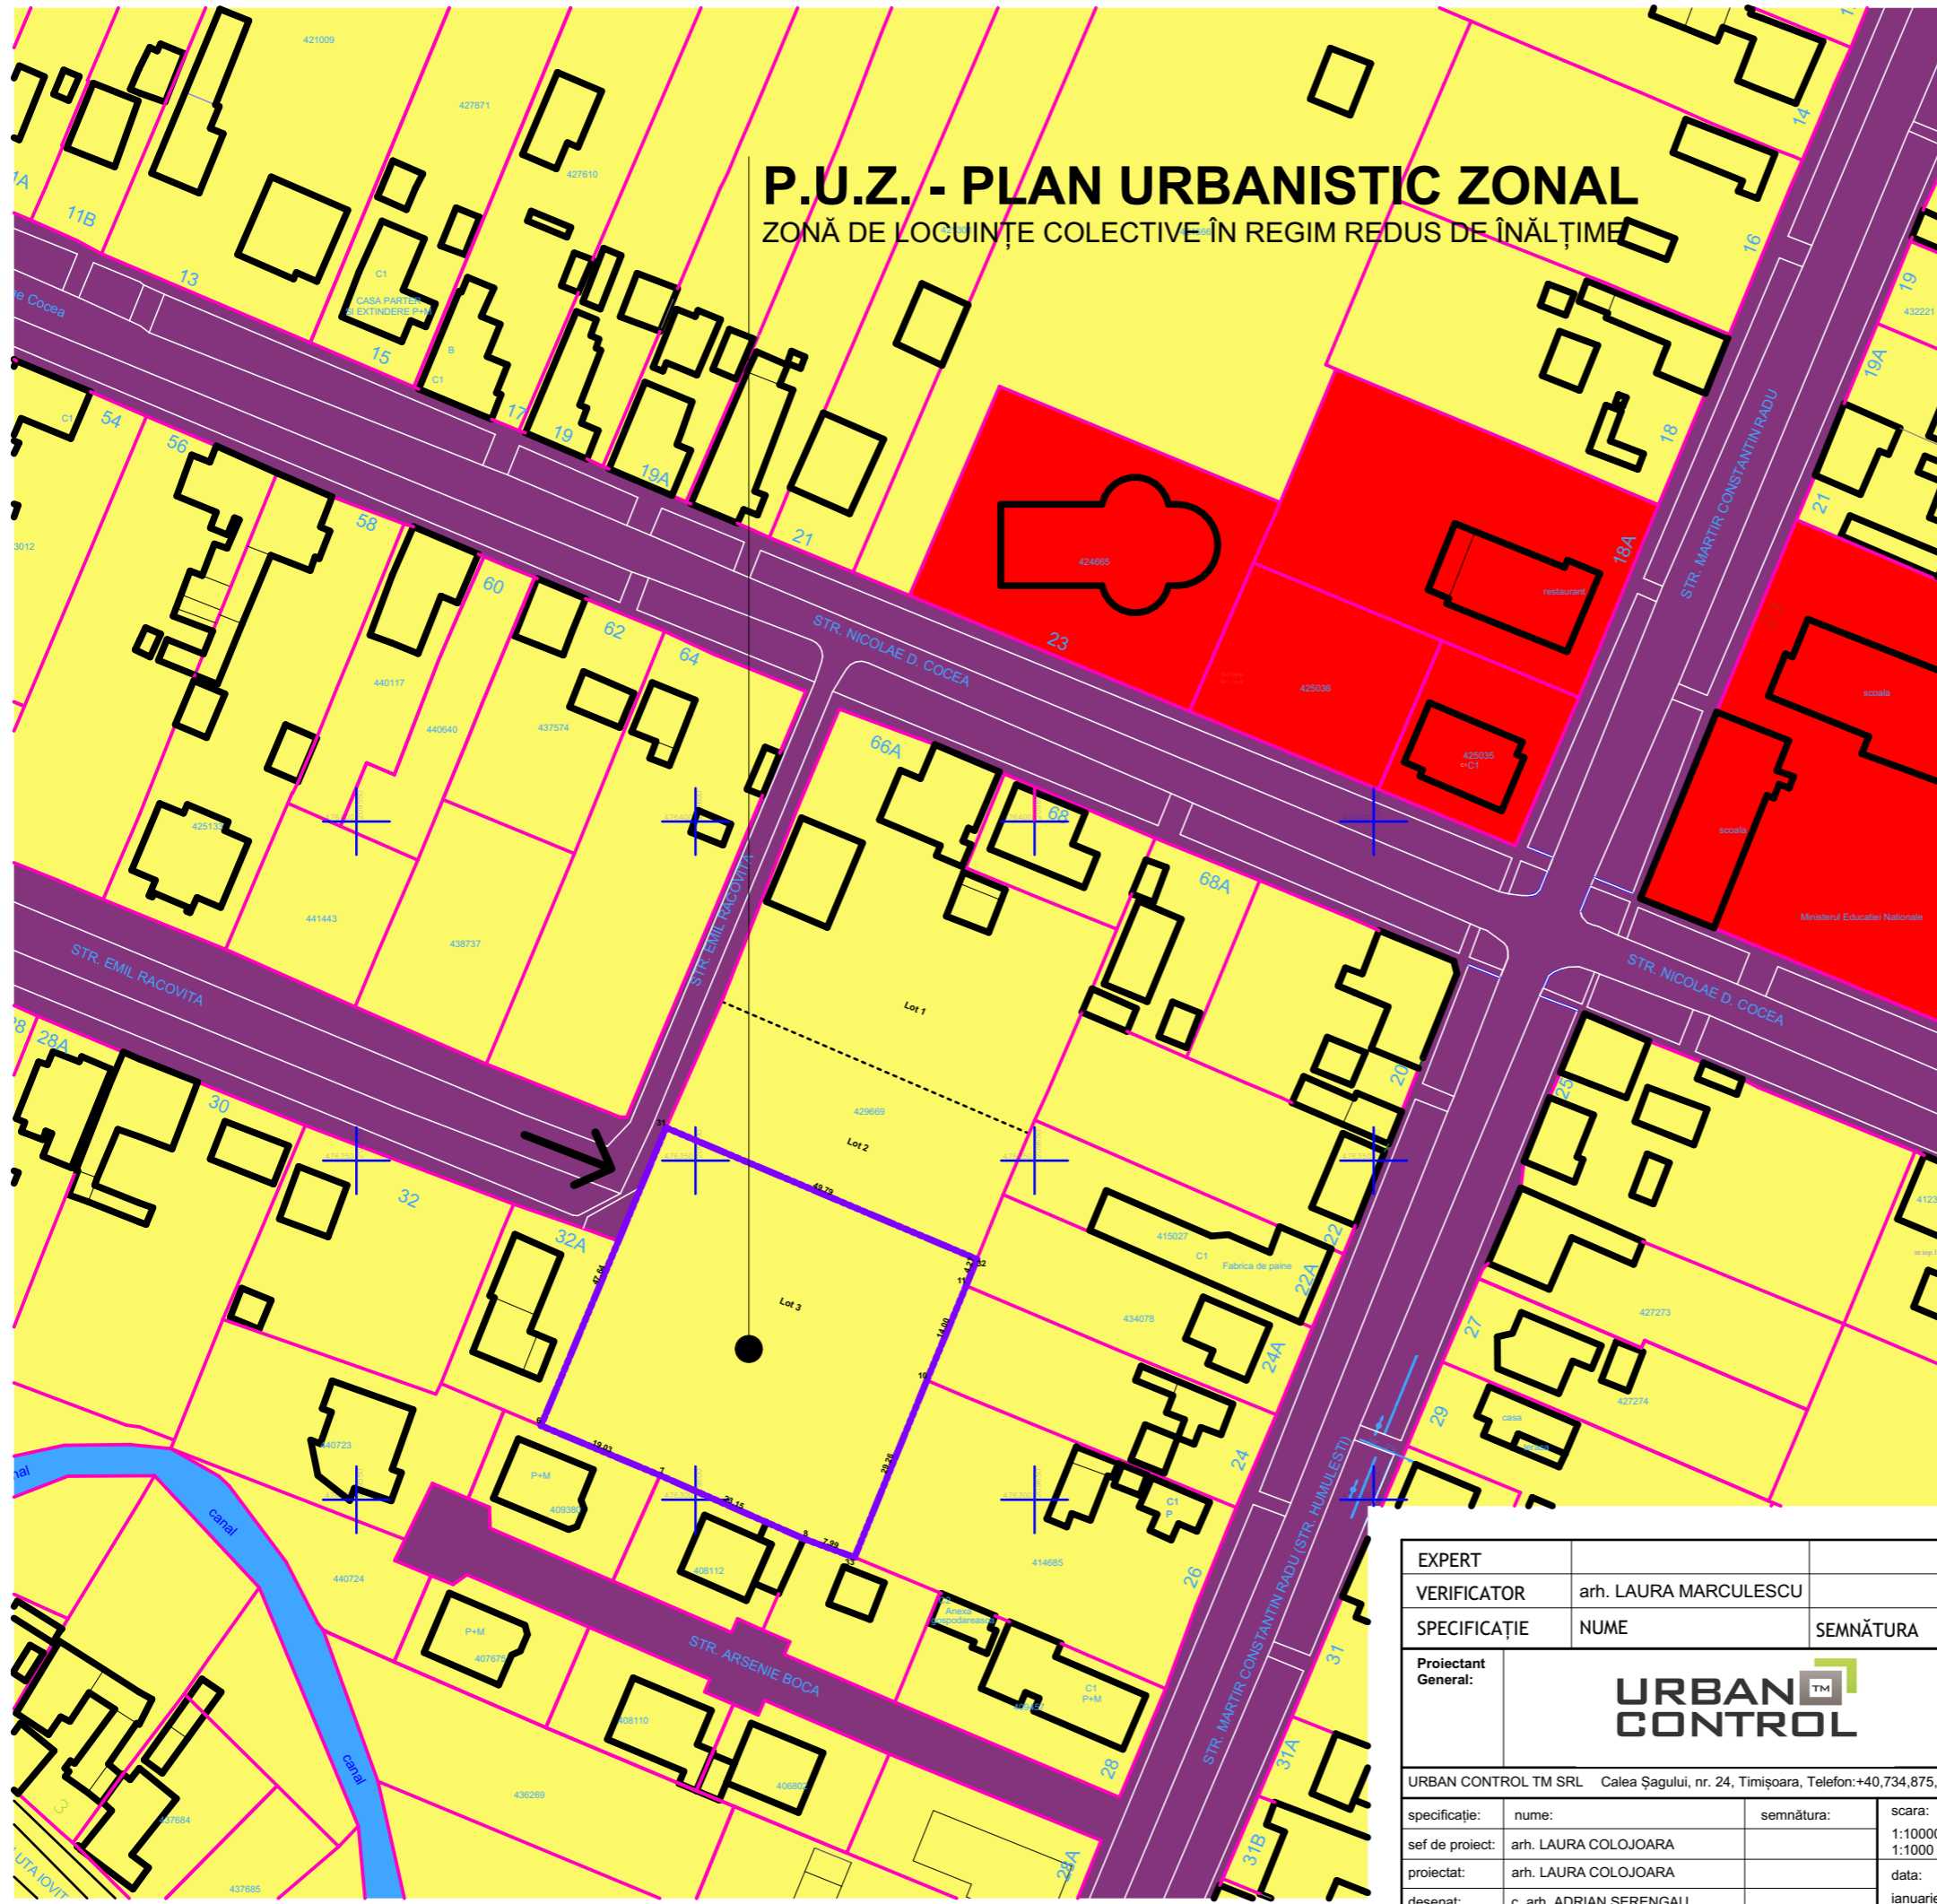

# P.U.Z. - PLAN URBANISTIC ZONAL

## ZONĂ DE LOCUINȚE COLECTIVE ÎN REGIM REDUS DE ÎNĂLȚIME

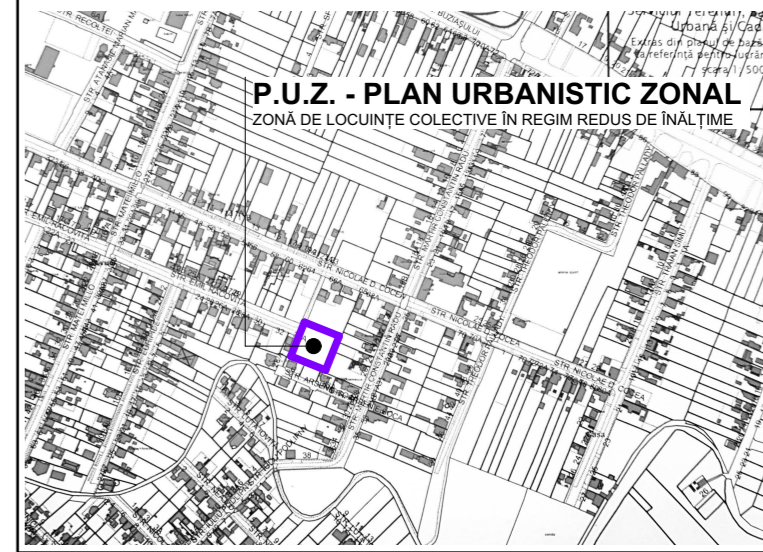

PLAN DE ÎNCADRARE ÎN ZONA - EXTRAS P.M.T. (SCARA 1:10 000)

### LEGENDĂ FUNCȚIUNI

- Zonă - servicii, comerț, educație, culte - existentă
- Zonă de locuire și funcțiuni complementare - existentă
- Căi de comunicație rutieră și amenajări aferente - existentă
- Canal existent

### LEGENDĂ LIMITE ȘI SIMBOLURI:

- Limită P.U.Z. - Dezvoltare zonă locuire cu regim redus de înălțime
- Limită parcele vecine
- Acces pe parcelă
- Coordonate stereo 70

EXPERT				RAPORT DE EXPERTIZĂ NR.	
VERIFICATOR		arh. LAURA MARCULESCU		REFERAT	
SPECIFICAȚIE		NUME		SEMNĂTURA	
Proiectant General:				beneficiar:	
				FOLDVARY ANDRAS PETER	
		URBAN CONTROL TM SRL		Calea Șagului, nr. 24, Timișoara, Telefon: +40.734.875.542	
specificație:		nume:		semnătura:	
sef de proiect:		arh. LAURA COLOJOARA		scara:	
proiectat:		arh. LAURA COLOJOARA		1:10000, 1:1000	
desenat:		c. arh. ADRIAN SERENGAU		data:	
				ianuarie 2019	
				CERINȚĂ	
				REFERAT/EXPERTIZĂ NR. /DATA	
				amplasament:	
				jud. Timiș, mun. Timișoara, str. Nicolae D Cocea, nr. 66A	
				titlu proiect:	
				P.U.Z. - ZONĂ DE LOCUINȚE COLECTIVE ÎN REGIM REDUS DE ÎNĂLȚIME.	
				ETAPĂ 1	
				nr. planșa:	
				U02	
SITUAȚIA EXISTENTĂ					