


# PLAN URBANISTIC ZONAL

PUZ FUNCTIUNE MIXTA, pentru cladire S+P+4E+Er cu parcare subterana, parter comercial si asistenta sociala/camin asistenta batrani la nivelele 1,2,3,4 si Etr




PLAN EXTRAS DIN NOUL P.U.G. / ETAPA3 / ZONIFICARE FUNCTIONALA

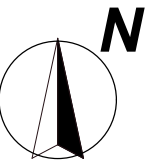

## LEGENDA:

- Limita zona studziata
- Limita teren reglementat
- Limita de proprietate teren reglementat
- Zona locuinte (P;P+M;P+1E;P+1E+M)-existente
- Locuinte (P; P+M; P+1E; P+1E+M)- existente
- Locuinte colective (P+4E- P+4E+M) - existente
- Zona institutii si servicii - existente
- Cladiri de servicii - existente
- Locuinte colective si servicii - existente
- Circulatie pietonala - existenta
- Circulatie auto - existenta
- Zona verde - existenta

Informatiile au fost preluate din extrasele de carte funciara si de pe site-ul primariei Municipiului Timisoara [www.primariatm.ro](http://www.primariatm.ro).

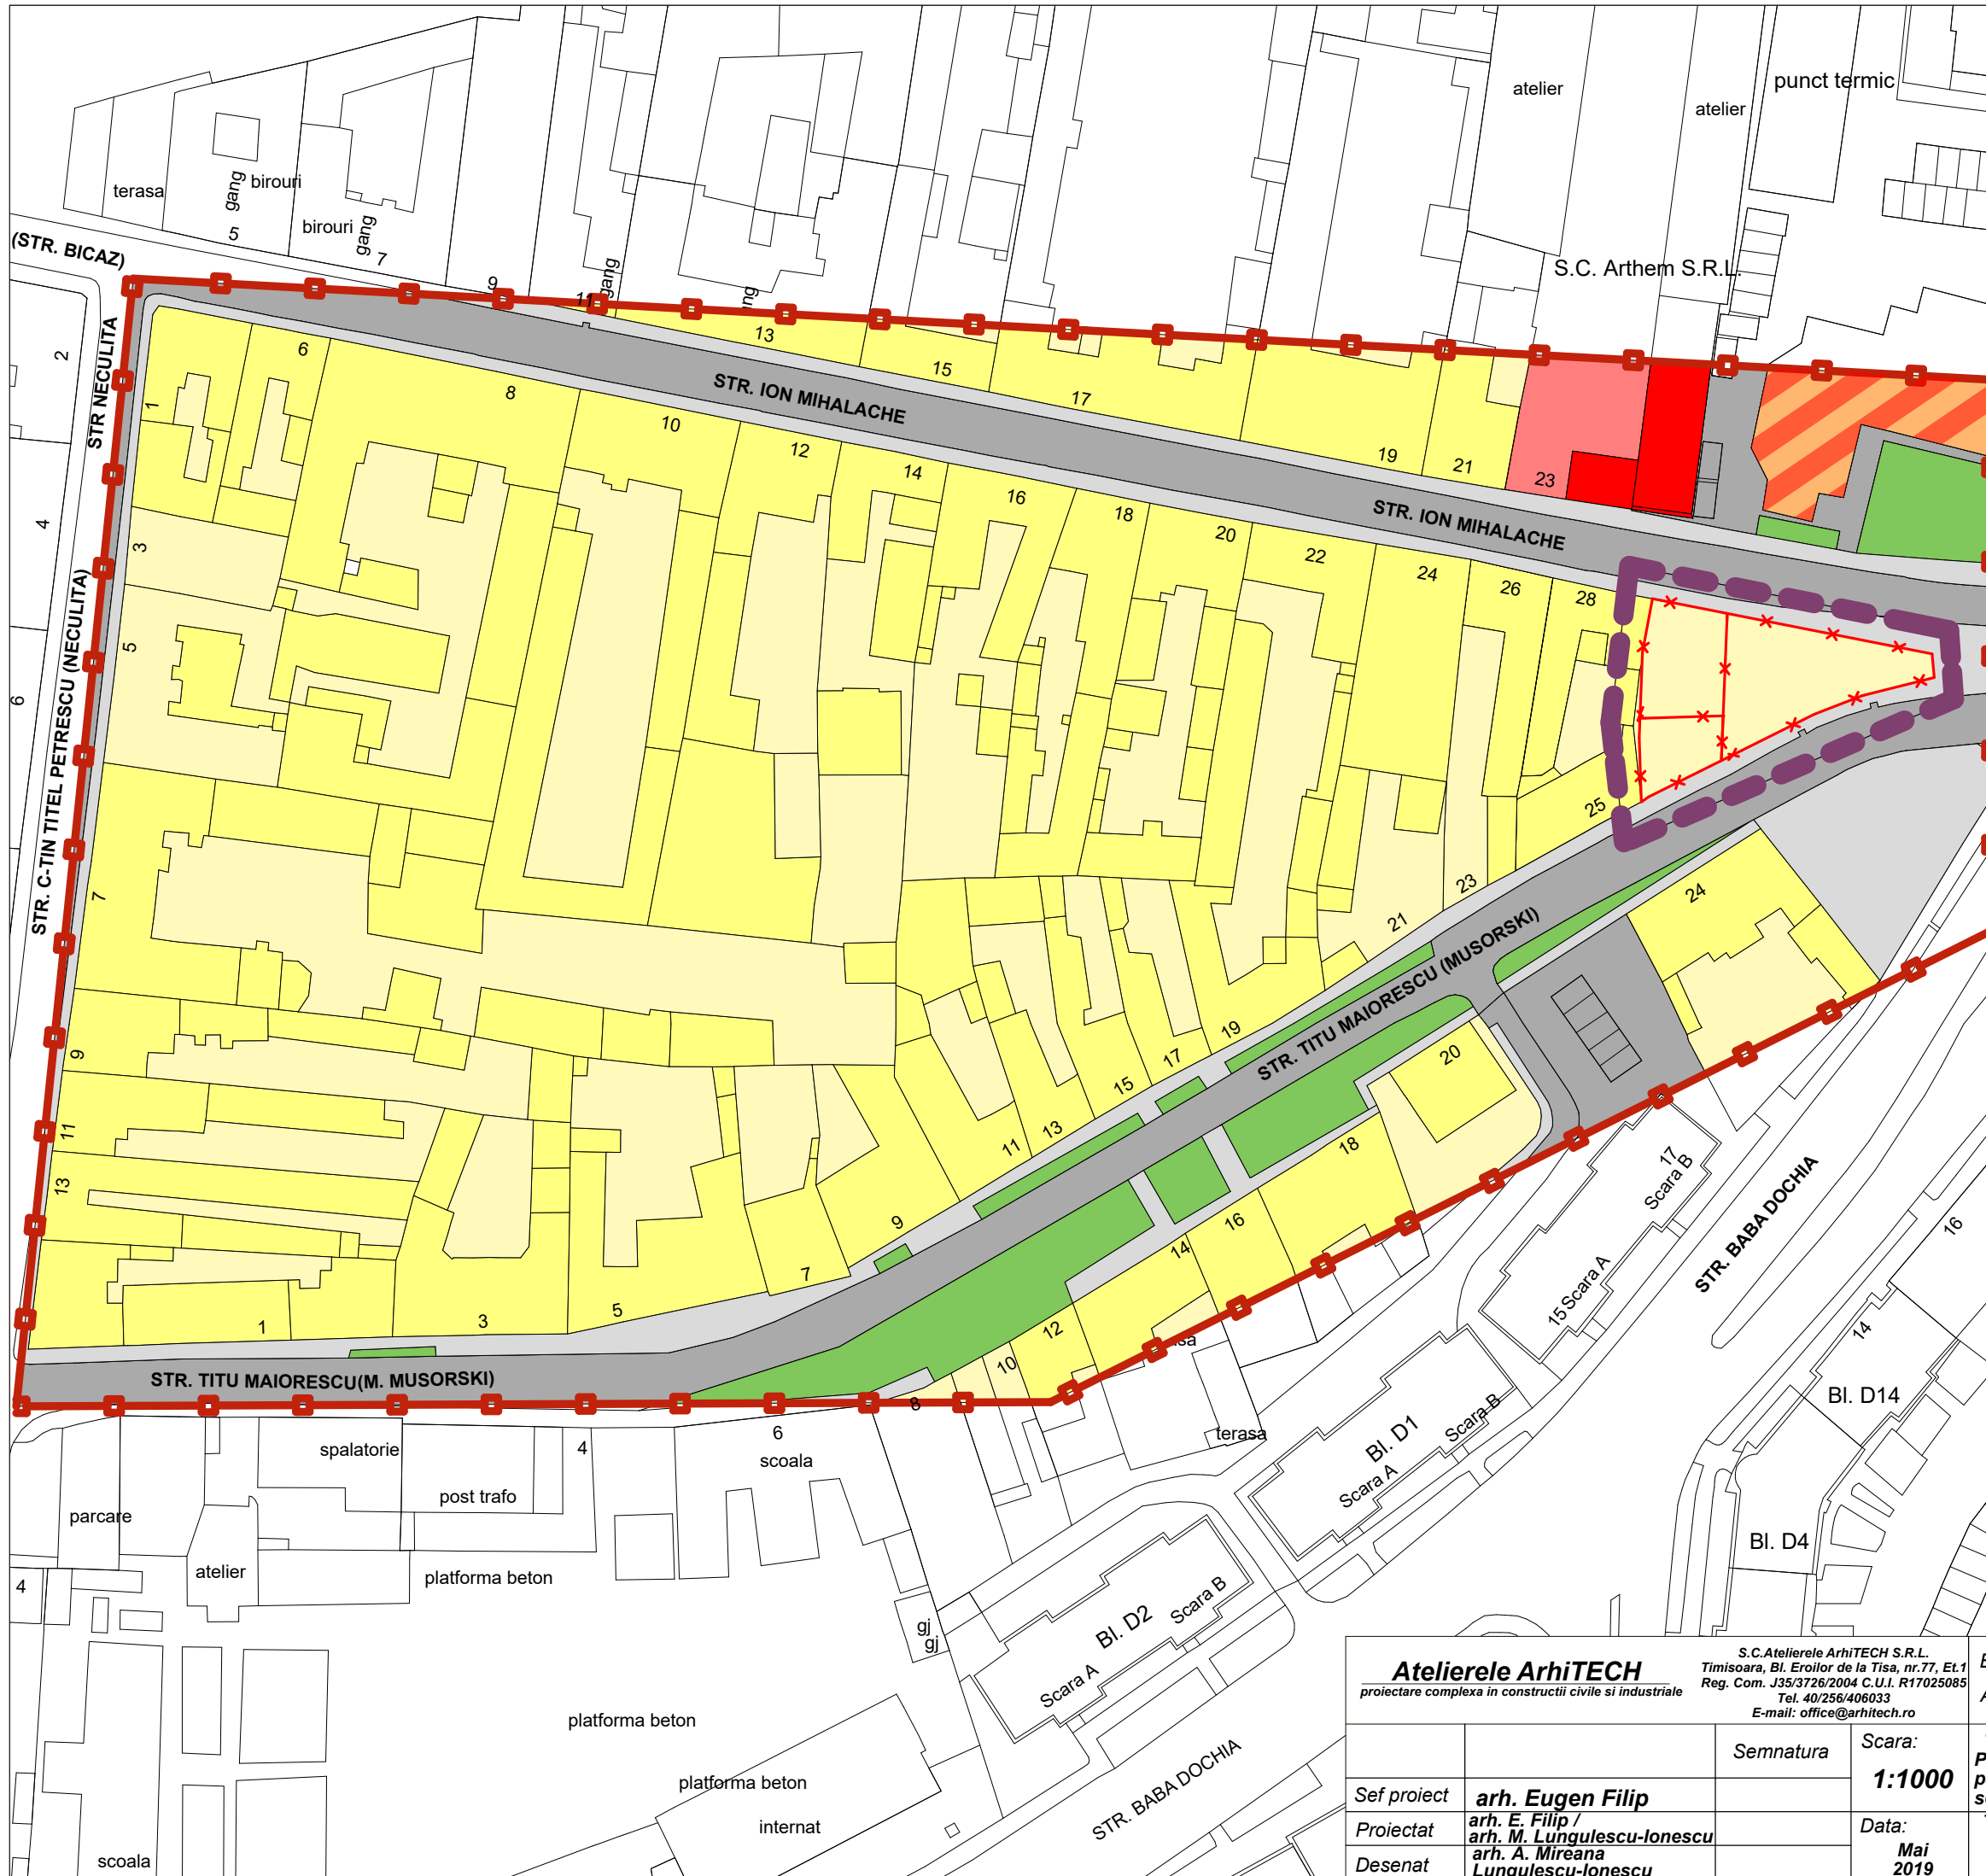

<b>Atelierere ArhiTECH</b> proiectare complexa in constructii civile si industriale		S.C.Atelierere ArhiTECH S.R.L. Timisoara, Bl. Eroilor de la Tisa, nr.77, Et.1 Reg. Com. J35/3726/2004 C.U.I. R17025085 Tel. 40/256/406033 E-mail: office@arhitech.ro	
Sef proiect	<b>arh. Eugen Filip</b>	Semnatura	Scara: <b>1:1000</b>
Proiectat	arh. E. Filip / arh. M. Lungulescu-Ionescu		Data: Mai 2019
Desenat	arh. A. Mireana Lungulescu-Ionescu		

Beneficiar:	<b>PETRIILA VIORICA</b>	Proiect nr.:	<b>39/PTR/19</b>
Amplasament:	Timisoara, Str. Titu Maiorescu, nr.29, Musorski, nr.27, jud. Timis	Faza:	<b>PUZ</b>
Titlu proiect:	PUZ FUNCTIUNE MIXTA, pentru cladire S+P+4E+Er cu parcare subterana, parter comercial si asistenta sociala/camin asistenta batrani la nivelele 1,2,3,4 si Etr	Plansa nr.:	<b>06 A</b>
Titlu plansa:	<b>STUDIUL CVARTAL</b>		