

DESFASURATA STRADALA STR. GEORGE DRAGOMIR SI PIATA BISERICII




DESFASURATA STRADALA STR. GEORGE DRAGOMIR



DESFASURATA STRADALA STR. EVLIA CELEBI



DESFASURATA PIATA BISERICII LATURA NORD

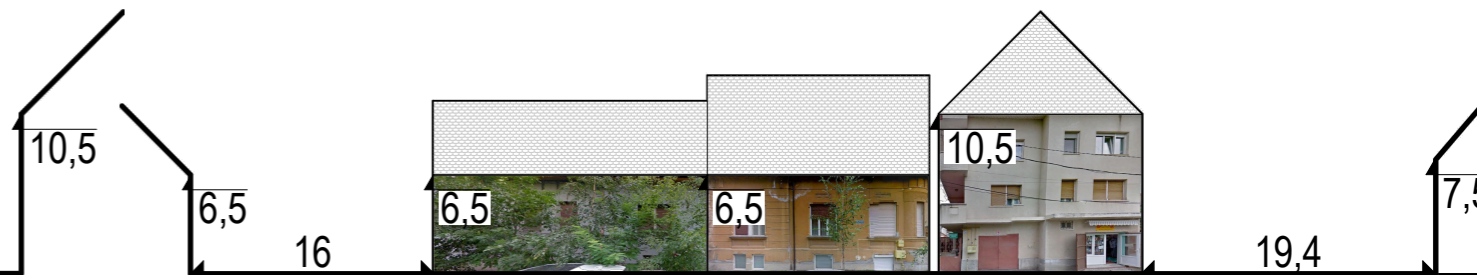

DESFASURATA PIATA BISERICII LATURA EST

© ACEST PROIECT ESTE PROPRIETATEA BIROURII DE ARHITECTURA PUICĂ RADU. ORICE REPRODUCERE FĂRĂ ACORDUL PROPRIETĂRII ÎNSELE REPREZINTĂ VIOLAREA LEGII.

VERIFICATOR:	NUME:	SEMNAȚURA:	CERINȚA:	REFERAT/ EXPERTIZA NR/ DATA:
BIROU INDIVIDUAL DE ARHITECTURĂ PUICĂ RADU <small>TIMISOARA, ȘTR. GH LAZAR, NR.19, AP.11 TEL: 0725 525 007</small>				BENEFICIAR: S.C Oglinda S.A NR.PROIECT: 40 / 2017 AMPLASAMENT: Timisoara, jud. Timis Str Piata Bisericii nr 7 CF 427738
SPECIFICATIE	NUME	SEMNAȚURA	SCARA	DENUMIRE PROIECT:
SEF PROIECT	ARH. RADU PUICĂ			PUZ LOCUINTE SI SERVICII
PROIECTANT RUR	ARH. ALIDEIA SUCIU			PLANSĂ:
PROIECTAT	ARH. RADU PUICĂ		DATA SEPTEMBRIE 2017	STUDIUL CVARTAL - PROFILE STRADALE - existent
DESENAT	ARH. RADU PUICĂ			NR.PLANSĂ 3