



DESFASURATA STRADALA STR. GEORGE DRAGOMIR SI PIATA BISERICII

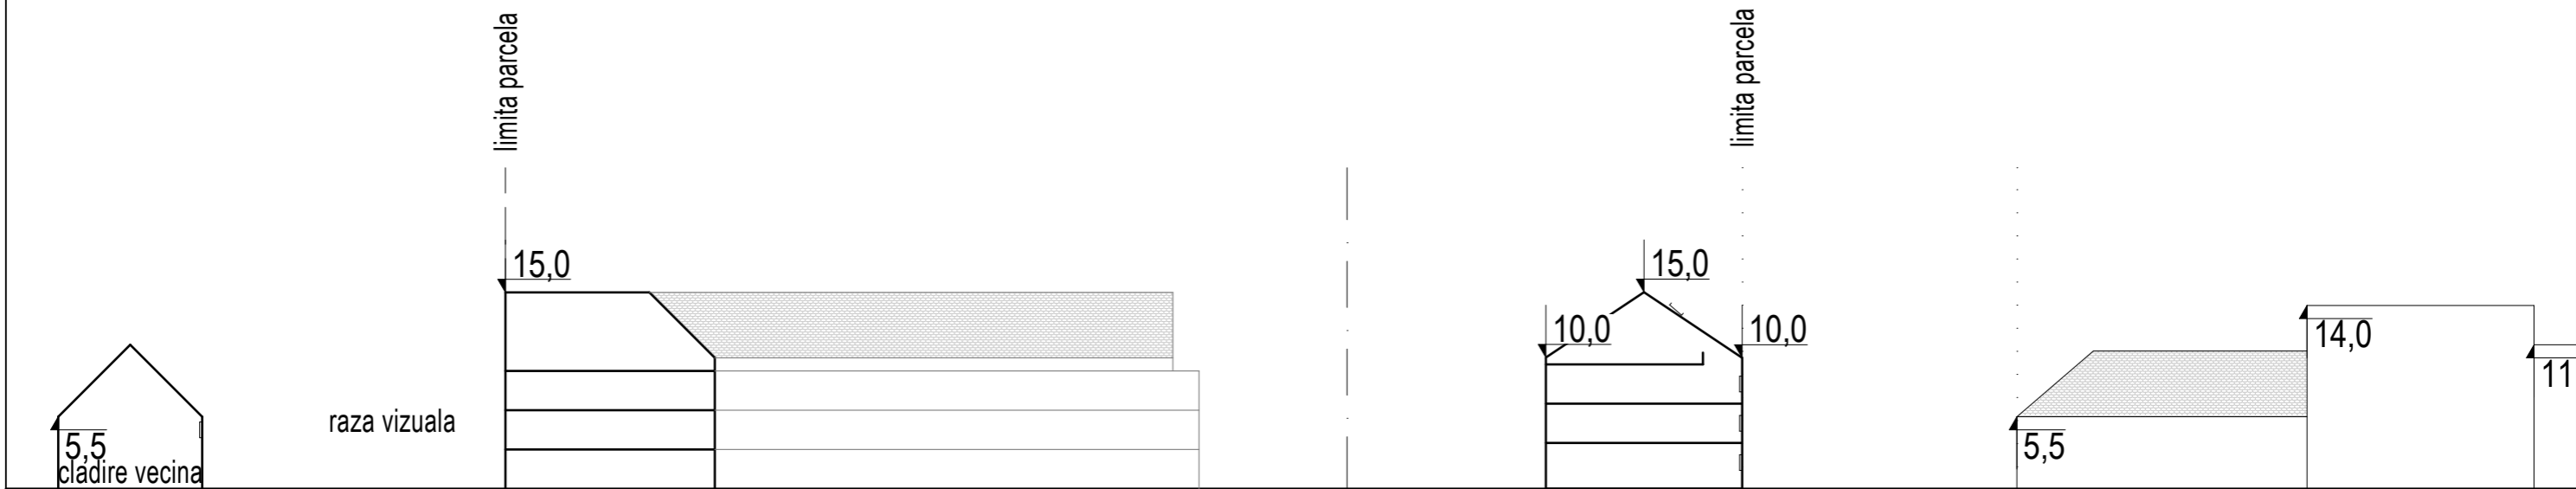

SECTIUNE LONGITUDINALA AX N-S

str. George Dragomir

str. Evlia Celebi

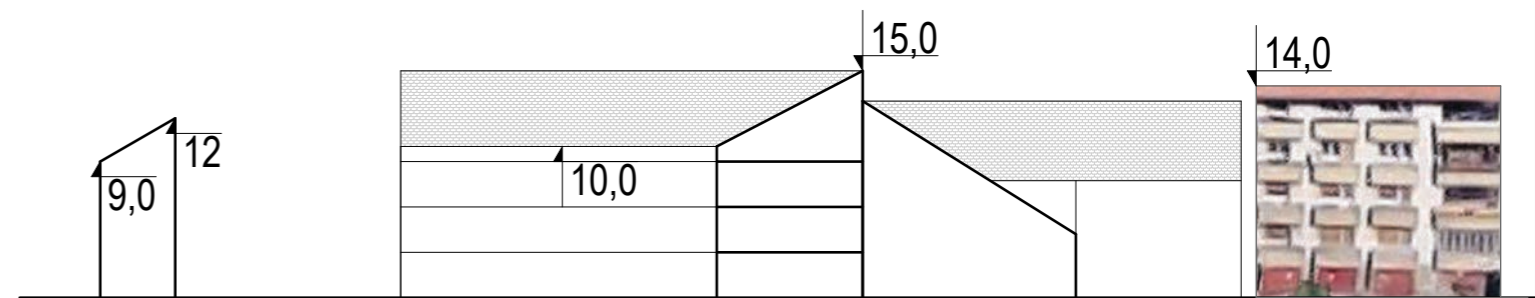

SECTIUNE TRANSVERSALA

© ACEST PROIECT ESTE PROPRIETATE INTELECTUALA A PUICA RADU BIROU INDIVIDUAL DE ARHITECTURA
ORICE REPRODUCERE FARA ACORDUL PROPRIETARULUI DE DREPT ESTE ILEGALA SI SE PEDEPSESTE CONFORM LEGII

VERIFICATOR:	NUME:	SEMNAURA:	CERINTA:	REFERAT/ EXPERTIZA NR/ DATA:
 BIROU INDIVIDUAL DE ARHITECTURA PUICA RADU TIMISOARA, STR. GH LAZAR, NR.19, AP.11 TEL: 0725 525 007				BENEFICIAR:
				S.C Oglinda S.A
				NR.PROIECT
				40 / 2017
AMPLASAMENT:	Timisoara, jud. Timis			
				Str Piata Bisericii nr 7 CF 427738
SPECIFICATIE	NUME	SEMNAURA		
SEF PROIECT	ARH. RADU PUICA		SCARA	DENUMIRE PROIECT:
PROIECTANT RUR	ARH. ALIDEIA SUCIU			PUZ LOCUINTE SI SERVICII
PROIECTAT	ARH. RADU PUICA		DATA	PLANSA:
DESENAT	ARH. RADU PUICA		SEPTEMBRIE 2017	STUDIU CVARTAL - PROFILE STRADALE - propus
				NR.PLANSA
				5