
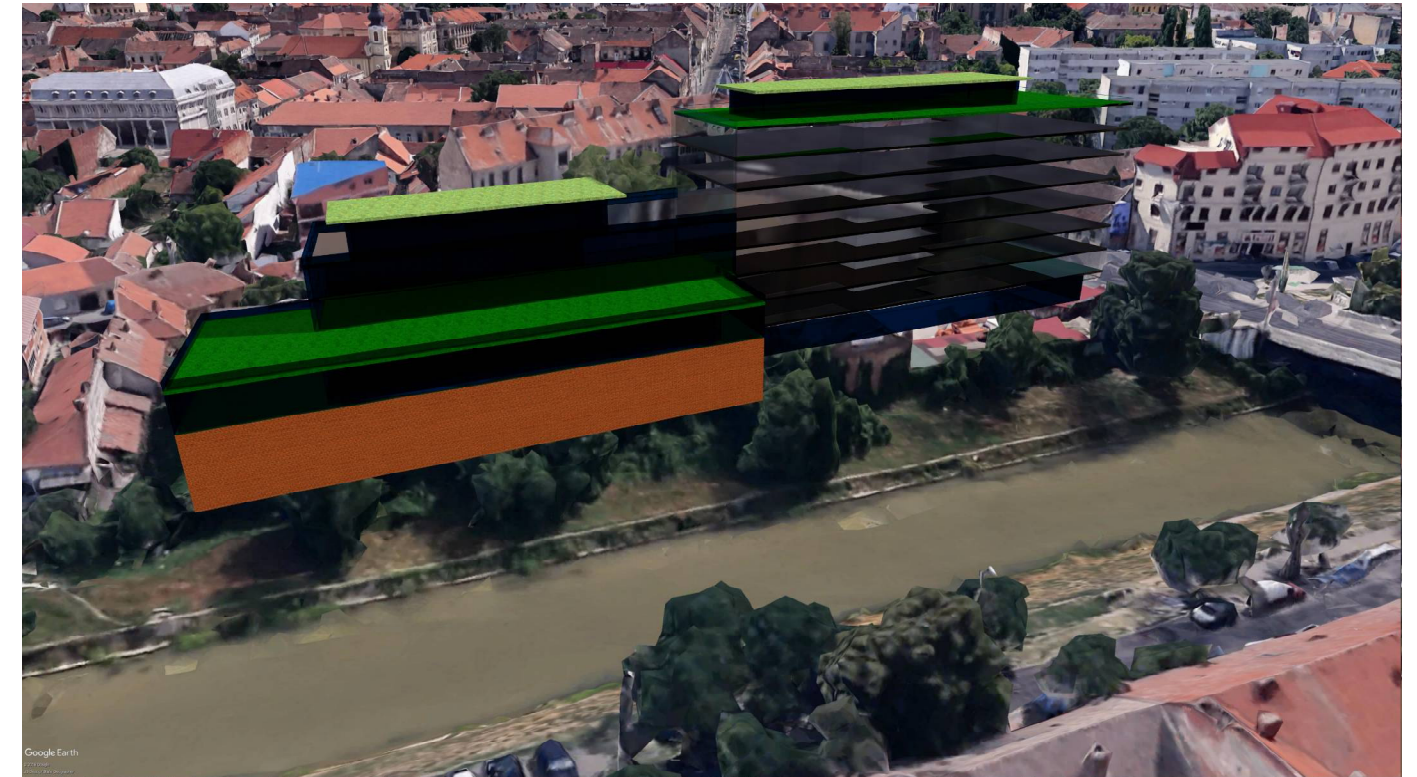



# P.U.Z. - CENTRU MODERN DE EVENIMENTE SPECIALE SI SERVICII DE TURISM

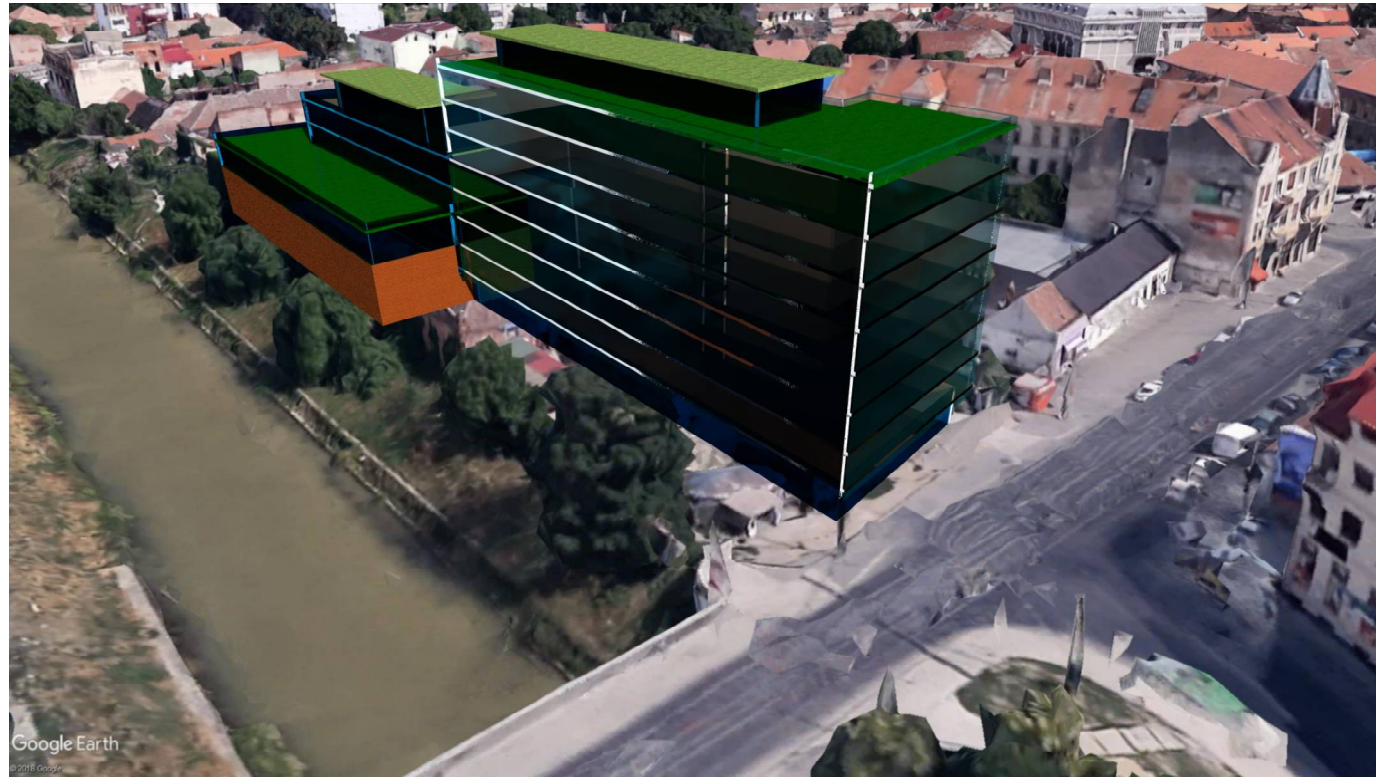

Specialist RUR	arh. Polizzi Pietro		D		
	Nume	Semnatura	Cerinta		
 BIROU INDIVIDUAL DE ARHITECTURA BOT LUCIAN COSMIN STR. ANA IPATESCU NR. 15A, LUGOJ T.N.A. - 5075 / TEL. - 0721-373.622 MAIL - ARH.BLC@GMAIL.COM	Beneficiar:			Proiect nr.	
	S.C. SUN BUILDINGS S.R.L.			24/2019	
Titlu proiect:			Faza:		
PUZ - CENTRU MODERN DE EVENIMENTE SPECIALE SI SERVICII DE TURISM			A.O.		
Specificatie	Nume	Semnatura	Scara:	Amplasament:	Titlu plansa:
Sef proiect	arh. Bot Lucian			Timisoara, str. Dacilor nr. 14, jud. Timis CF 420769 CAD 420769	VOLUMETRIE
Proiectat	arh. Bot Lucian		Data:		Plansa nr.
Desenat	arh. Bot Lucian		mai 2019		U05

h/l= 297.0 / 420.0 (0.12m2)