
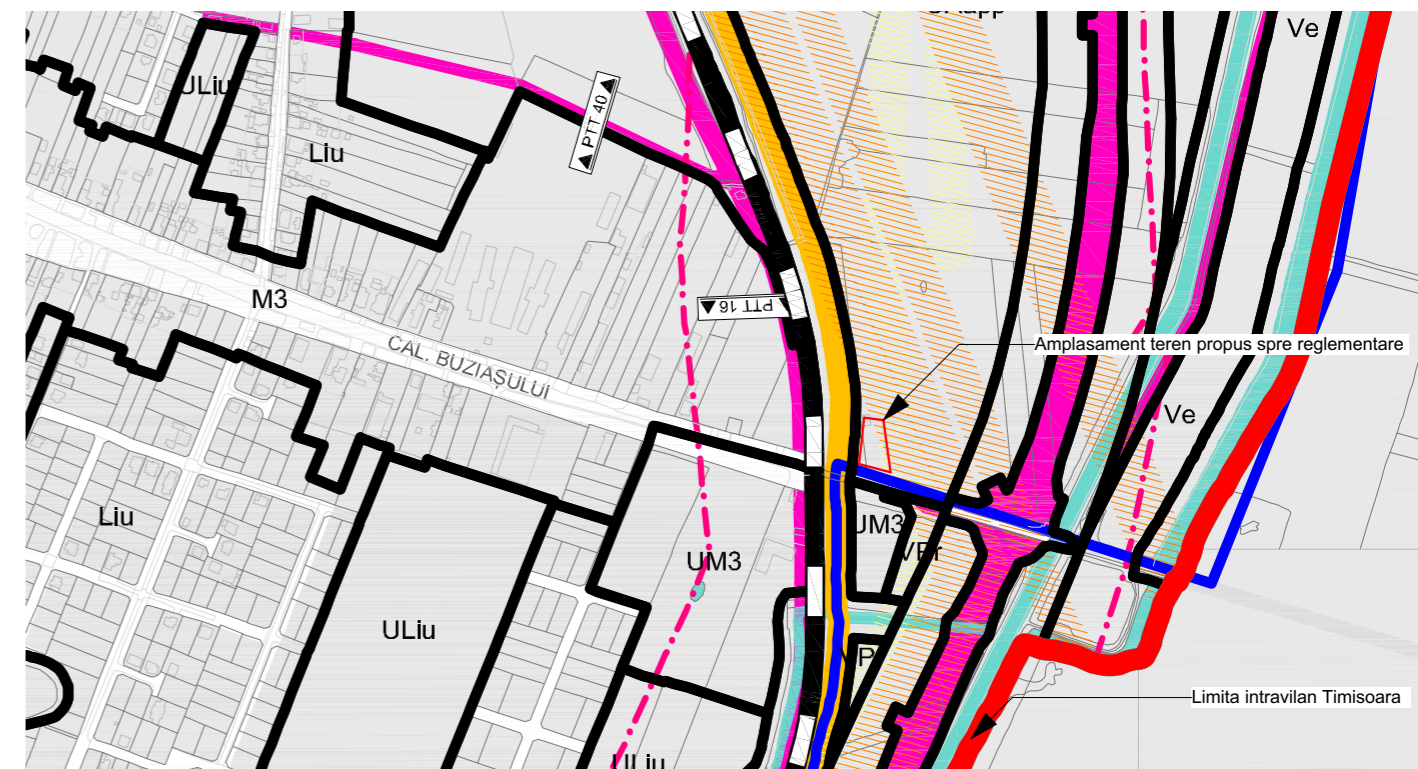


EXTRAS DIN PUG IN VIGOARE - ZONIFICARE FUNCTIONALA

EXTRAS DIN PUG IN VIGOARE

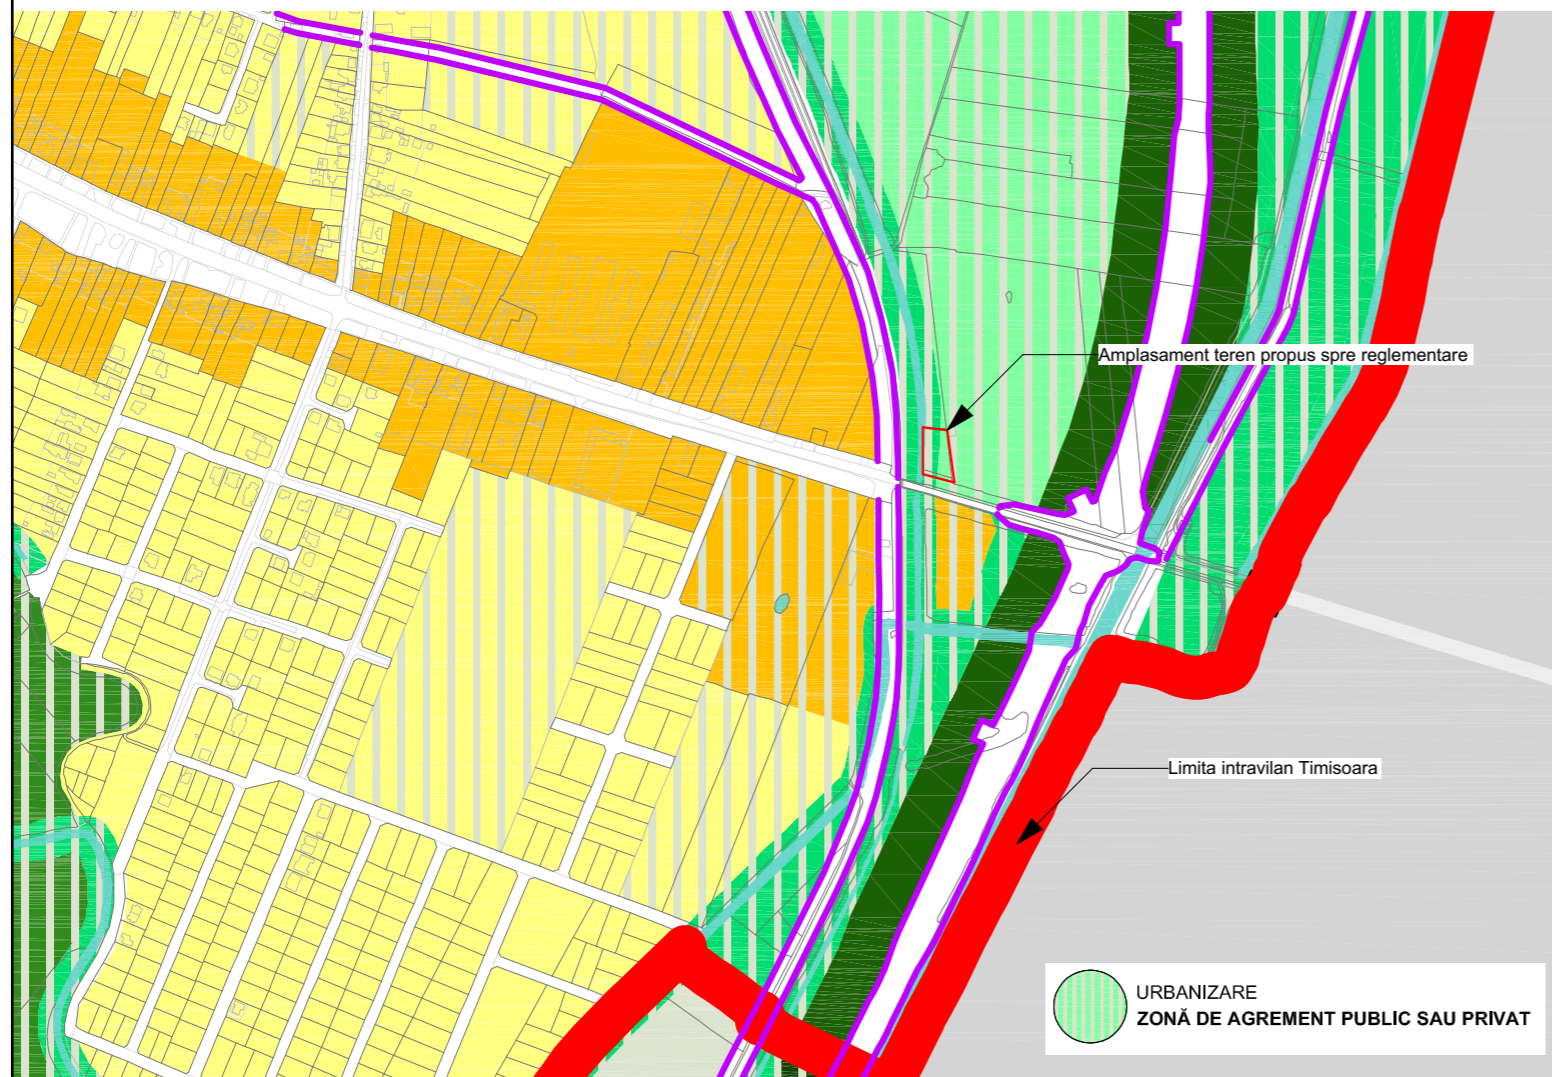

EXTRAS DIN PUG IN VIGOARE - UNITATI TERRITORIALE DE REFERINTA

Blv. Banul Mărăciine nr. 13A 300398   Timișoara   România 0724.213.114 office@qconsultants.ro www.qconsultants.ro			Planning Consultants SRL	BENEFICIAR: Kovacs Leonard-Claudiu, Kovacs Denisa-Lidia și S.C. TSK Metal S.R.L.	PR. NR.: 299/2019
AMPLASAMENT: Mun. Timișoara, str. Calea Buziașului, nr. 107A, Județul TIMIȘ C.F.NR. 434402, NR.TOP. 434402, C.F.NR. 434404, NR.TOP. 434404,				FAZA: STUDIU OPORTUNITATE	Revizia: 00
SPECIFICATIE	NUME	SEMNĂTURĂ	DATA	TITLUL PROIECTULUI:	
ȘEF PROIECT	Arh. Urb. Stămorean Daniel		12/2019	Elaborare Plan Urbanistic Zonal (P.U.Z.) - ZONĂ DE SERVICII ȘI DEPOZITARE	
PROIECTAT	Arh. Frics Aniko/arh. stag. Groza		SCARA	TITLUL PLANȘEI:	
DESENAT	Arh.stag. Groza Maria Angelina			Încadrare în PUG în vigoare/in PUG în curs de aprobare	
				PL. NR.:	U.01

EXTRAS DIN PUG IN CURS DE APROBARE - ZONIFICARE FUNCTIONALA