


# SIMULARE POSIBILITĂȚII DE MOBILARE A AMPLASAMENTULUI

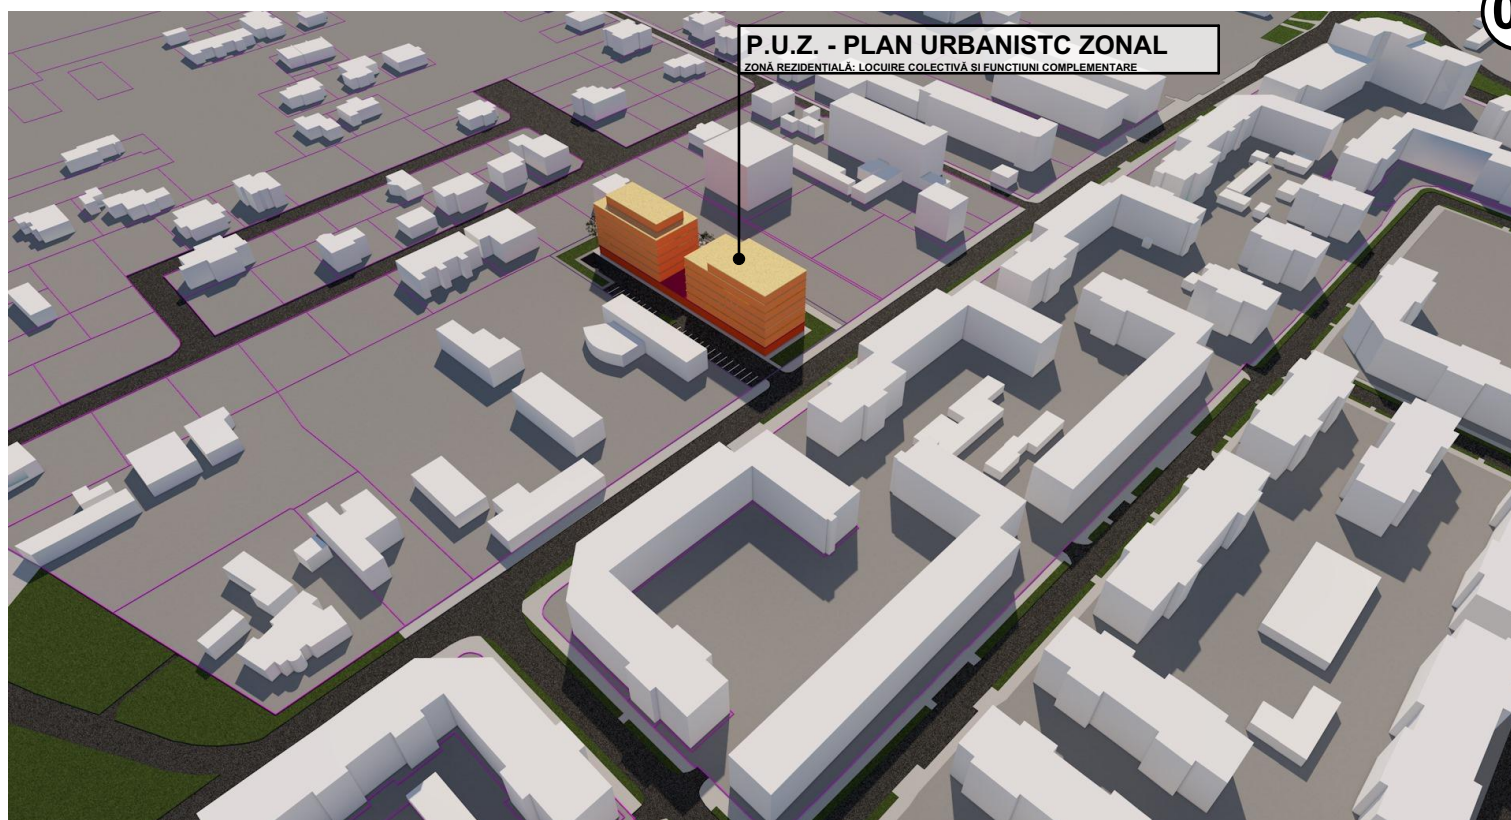

## ETAPĂ 1 - P.U.Z. :

LOCUIRE COLECTIVĂ SERVICII, BIROURI ȘI FUNCȚIUNI COMPLEMENTARE  
TIMIȘOARA, CALEA URSENI, NR. 1 - 3, PARCELA 449 370; 431 389; 446 857

**URBAN**<sup>TM</sup>  
**CONTROL**  
tel: +40 734 875 542