

PLAN URBANISTIC ZONAL


ZONA SERVICII SI DEPOZITARE

EXTRAVILAN TIMISOARA

- MOBILARE URBANA -



- DELIMITARI**
- Limita proprietate
 - Limite parcele inscrise in C.F. existente
 - Limita intravilan
 - Contur cladiri existente
 - Limita de implantare
- ZONIFICARE FUNCTIONALA**
- Zona industriala, productie
 - Teren arabil
 - Zona propusa pentru extinderea zonei de depozitare si servicii
 - Zona verde propusa in cadrul parcelei
 - Cursuri apa (canale, rauri, lacuri)
 - Teren neproductiv, alta destinatie
 - Zona verde, plantatii de aliniment existenta
 - Constructii propuse
 - Zona de protectie LEA
- SIMBOLURI**
- LEA 20Kw
 - Stalp LEA 20 KV
 - Latime profil transversal
- CIRCULATII**
- Carosabil propus prin PUG Timisoara Etapa 3
 - Drum propus prin PUZ pentru largirea strazii Ioan Slavici
 - Carosabil de incinta propus
 - Acces parcela
 - Carosabil cu imbracaminte asfaltica existent

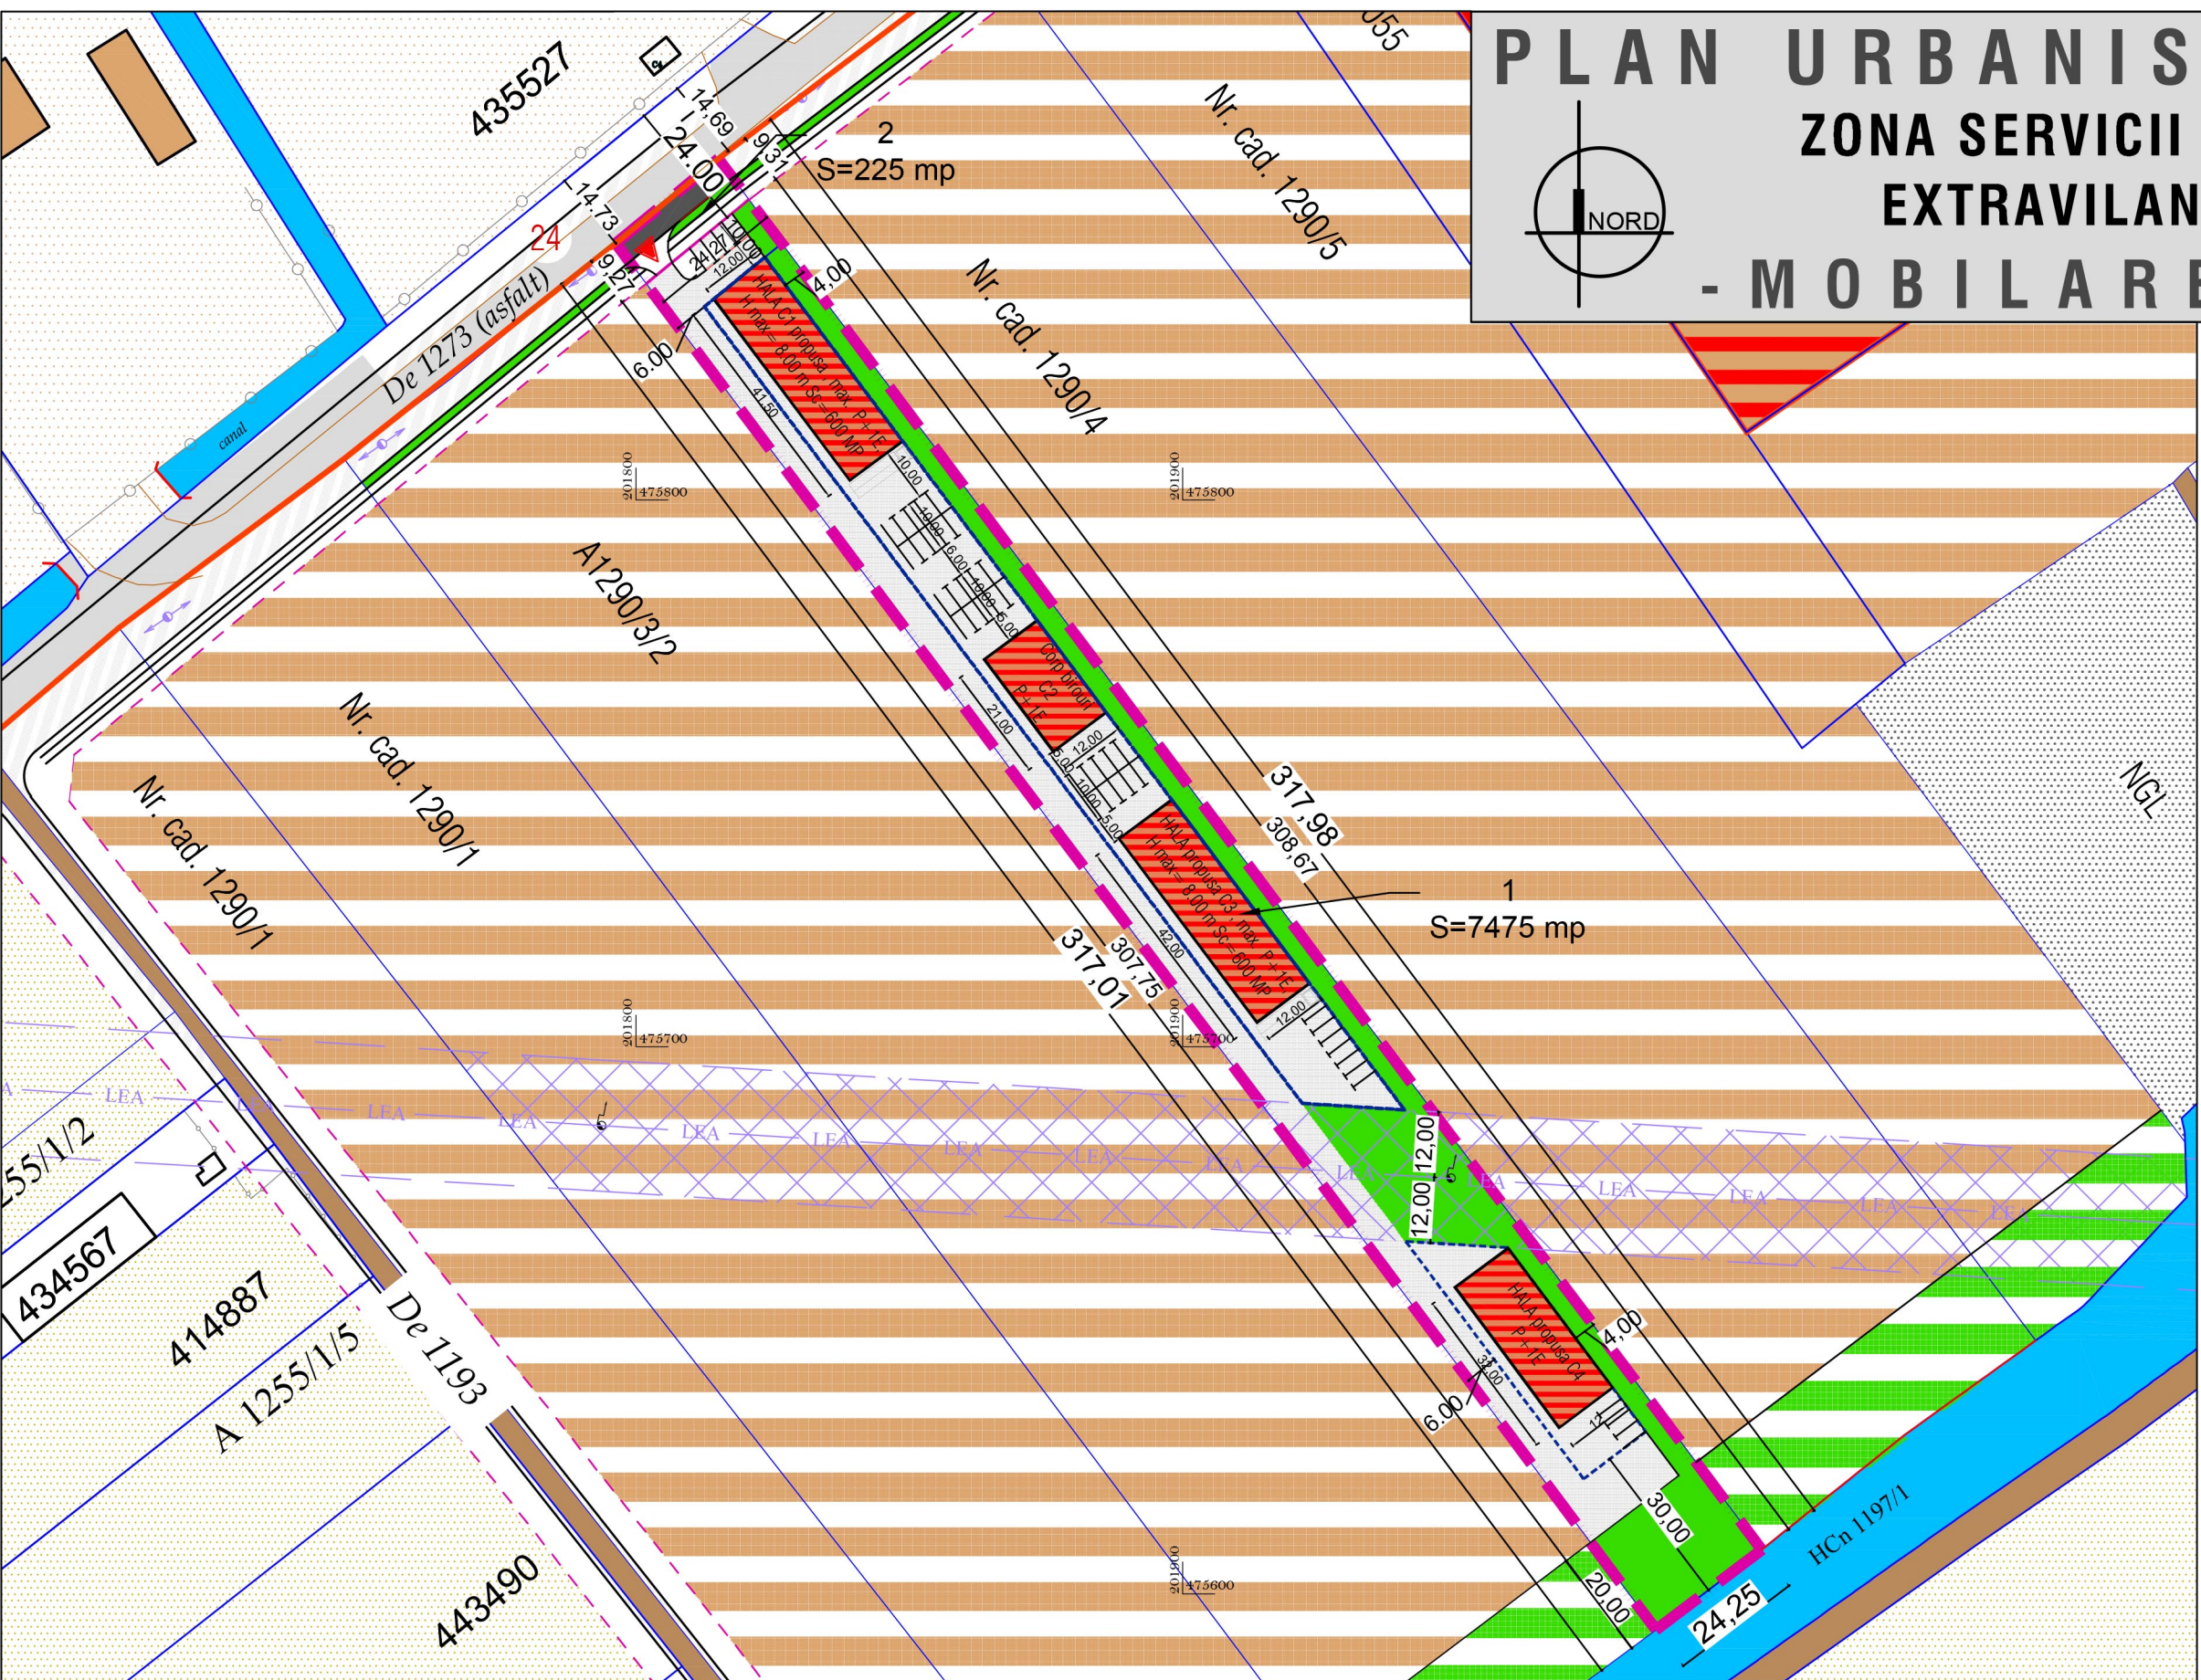

Specialist RUR	Semnatura	Beneficiar:	S.C. TOTAL KAUFEN S.R.L.	Proiect nr:	05/2019
	S.C. ARHTECTIM S.R.L. CUI 41583840, J 35/ 3336/30.08. 2019 Timisoara, Str. Delfinului, nr. 1, camera 1, sc. B, ap. 2, jud. Timis Tel.: 0745438256 / E-mail: proiectare@arhitectim.ro		Titlu proiect:	PUZ ZONA SERVICII SI DEPOZITARE in extravilan Timisoara, strada Ioan Slavici FN, jud. Timis CF 440056, nr. cad. 440056	
	Specificatie	Nume		Semnatura	Scara:
Sef proiect	arh. Delia Vizitiu			10	P.U.Z.
Proiectat	arh. Delia Vizitiu			2019	
Desenat	arh. Zbucea Simina				PI. nr: 05
			Titlu plansa:	POSSIBILITATI DE MOBILARE URBANA	