


PLAN URBANISTIC ZONAL

ZONA SERVICII SI DEPOZITARE

EXTRAVILAN TIMISOARA


-PROPRIETATEA TERENURILOR-

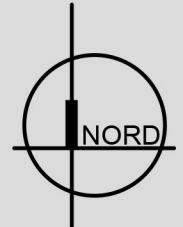

- ### DELIMITARI
- Limita proprietate
 - Limite parcele inscrise in C.F. existente
 - Limita intravilan
 - Contur cladiri existente

- ### TIPURI DE PROPRIETATE
- Terenuri proprietate privata a persoanelor fizice sau juridice
 - Terenuri proprietate publica de interes local
 - Terenuri proprietate publica de interes national
 - Terenuri ce urmeaza a fi trecute in domeniul public

- ### SIMBOLURI
- LEA — LEA 20Kw
 - Stalp LEA 20 KV
 - Zona de protectie LEA

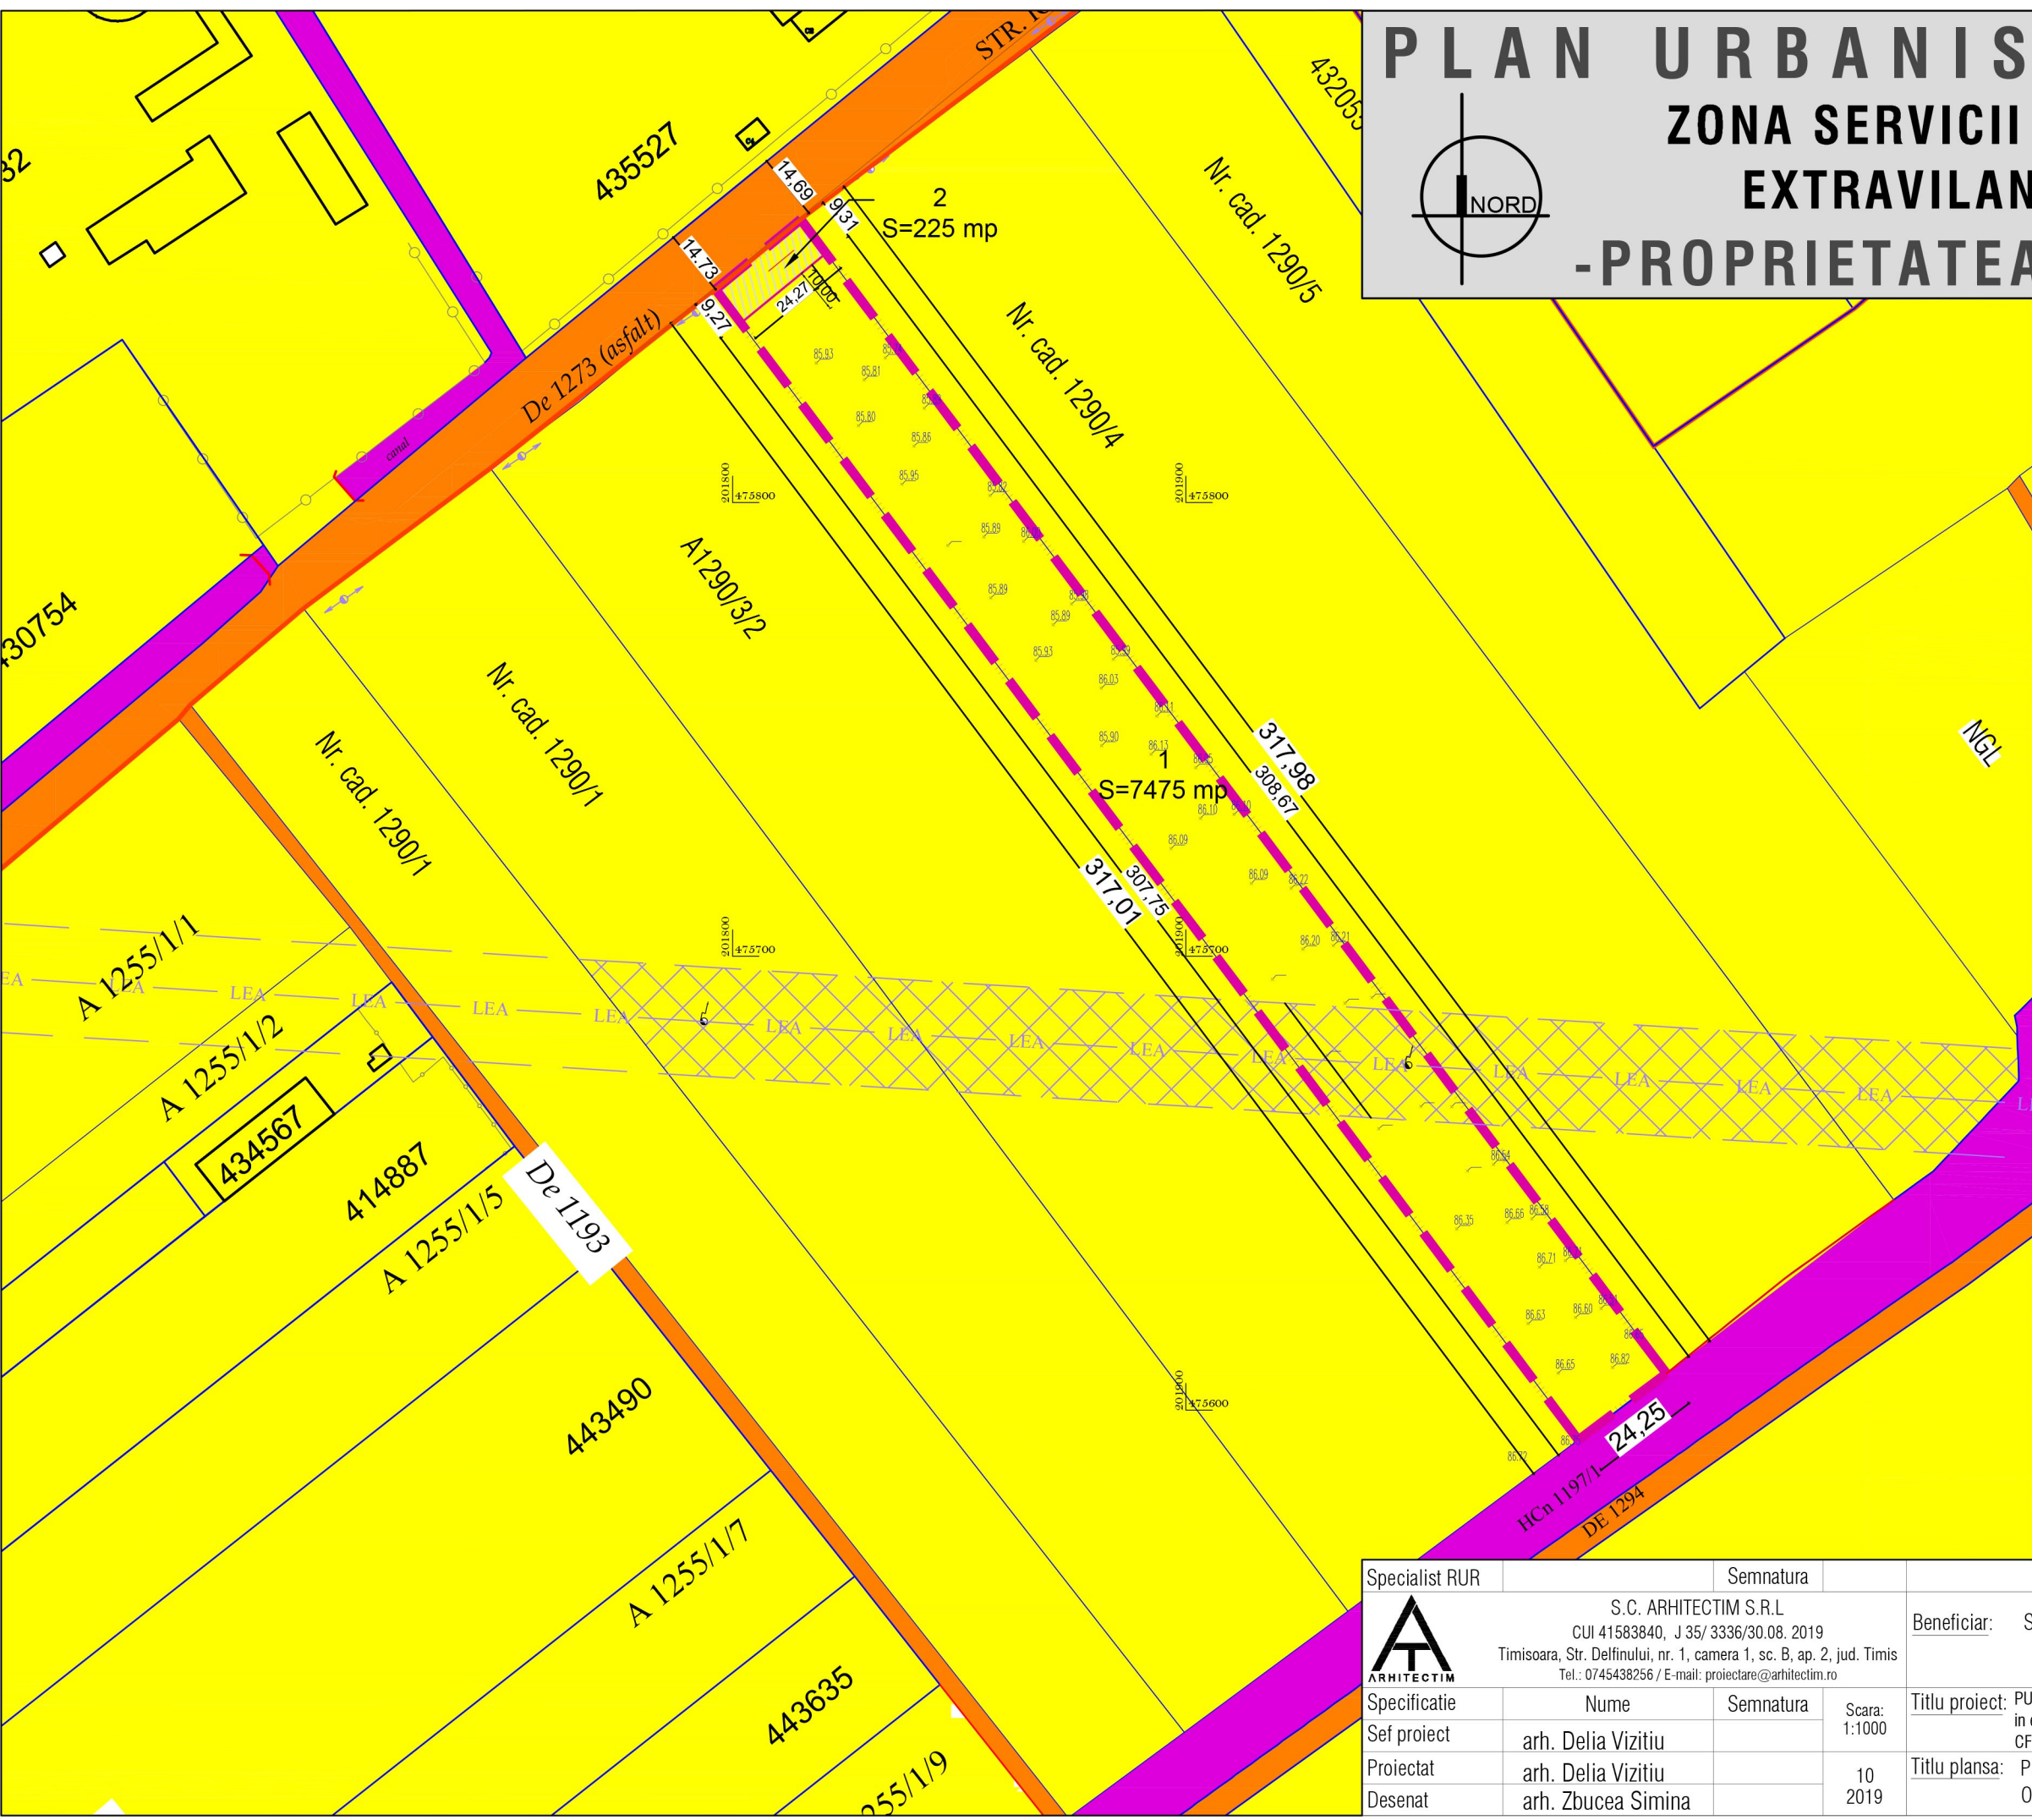

Specialist RUR	S.C. ARHTECTIM S.R.L. CUI 41583840, J 35/3336/30.08.2019 Timisoara, Str. Delfinului, nr. 1, camera 1, sc. B, ap. 2, jud. Timis Tel.: 0745438256 / E-mail: proiectare@arhitectim.ro		Semnatura	Beneficiar: S.C. TOTAL KAUFEN S.R.L.	Proiect nr: 05/2019
Specificatie	Nume	Semnatura	Scara: 1:1000	Titlu proiect: PUZ ZONA SERVICII SI DEPOZITARE in extravilan Timisoara, strada Ioan Slavici FN, jud. Timis CF 440056, nr. cad. 440056	Faza: P.U.Z.
Sef proiect	arh. Delia Vizitiu		10 2019	Titlu plansa: PROPRIETATEA ASUPRA TERENURILOR OBIECTIVE DE UTILITATE PUBLICA	Pl. nr: 05
Proiectat	arh. Delia Vizitiu				
Desenat	arh. Zbucea Simina				