


- Locuinta
- Comert
- Servicii
- Alimentatie publica
- Productie
- Birouri
- Zona rezidentiala si dotari aferente
- Rezerva teren destinat compensarilor
- Zona loisir si sport
- spatii verzi

4
incadrare PUZ aprobat prin HCL 91/1998
1 : 5000

- Liu ZONĂ DE LOCUINȚE CU REGIM REDUS DE ÎNĂLȚIME DISPUSE PE UN PARCELAR DE TIP URBAN
- Lc_A ANSAMBLURI DE LOCUINȚE COLECTIVE
- Ve ZONĂ VERDE DE PROTECȚIE A APELOR SAU CU ROL DE CULOAR ECOLOGIC
- RrM3 ZONĂ MIXTĂ CU REGIM DE CONSTRUIRE DESCHIS, ADIACENTĂ PRINCIPALELOR ARTERE DE TRAFIC
- ULiu ZONĂ LOCUINȚE CU REGIM REDUS DE ÎNĂLȚIME


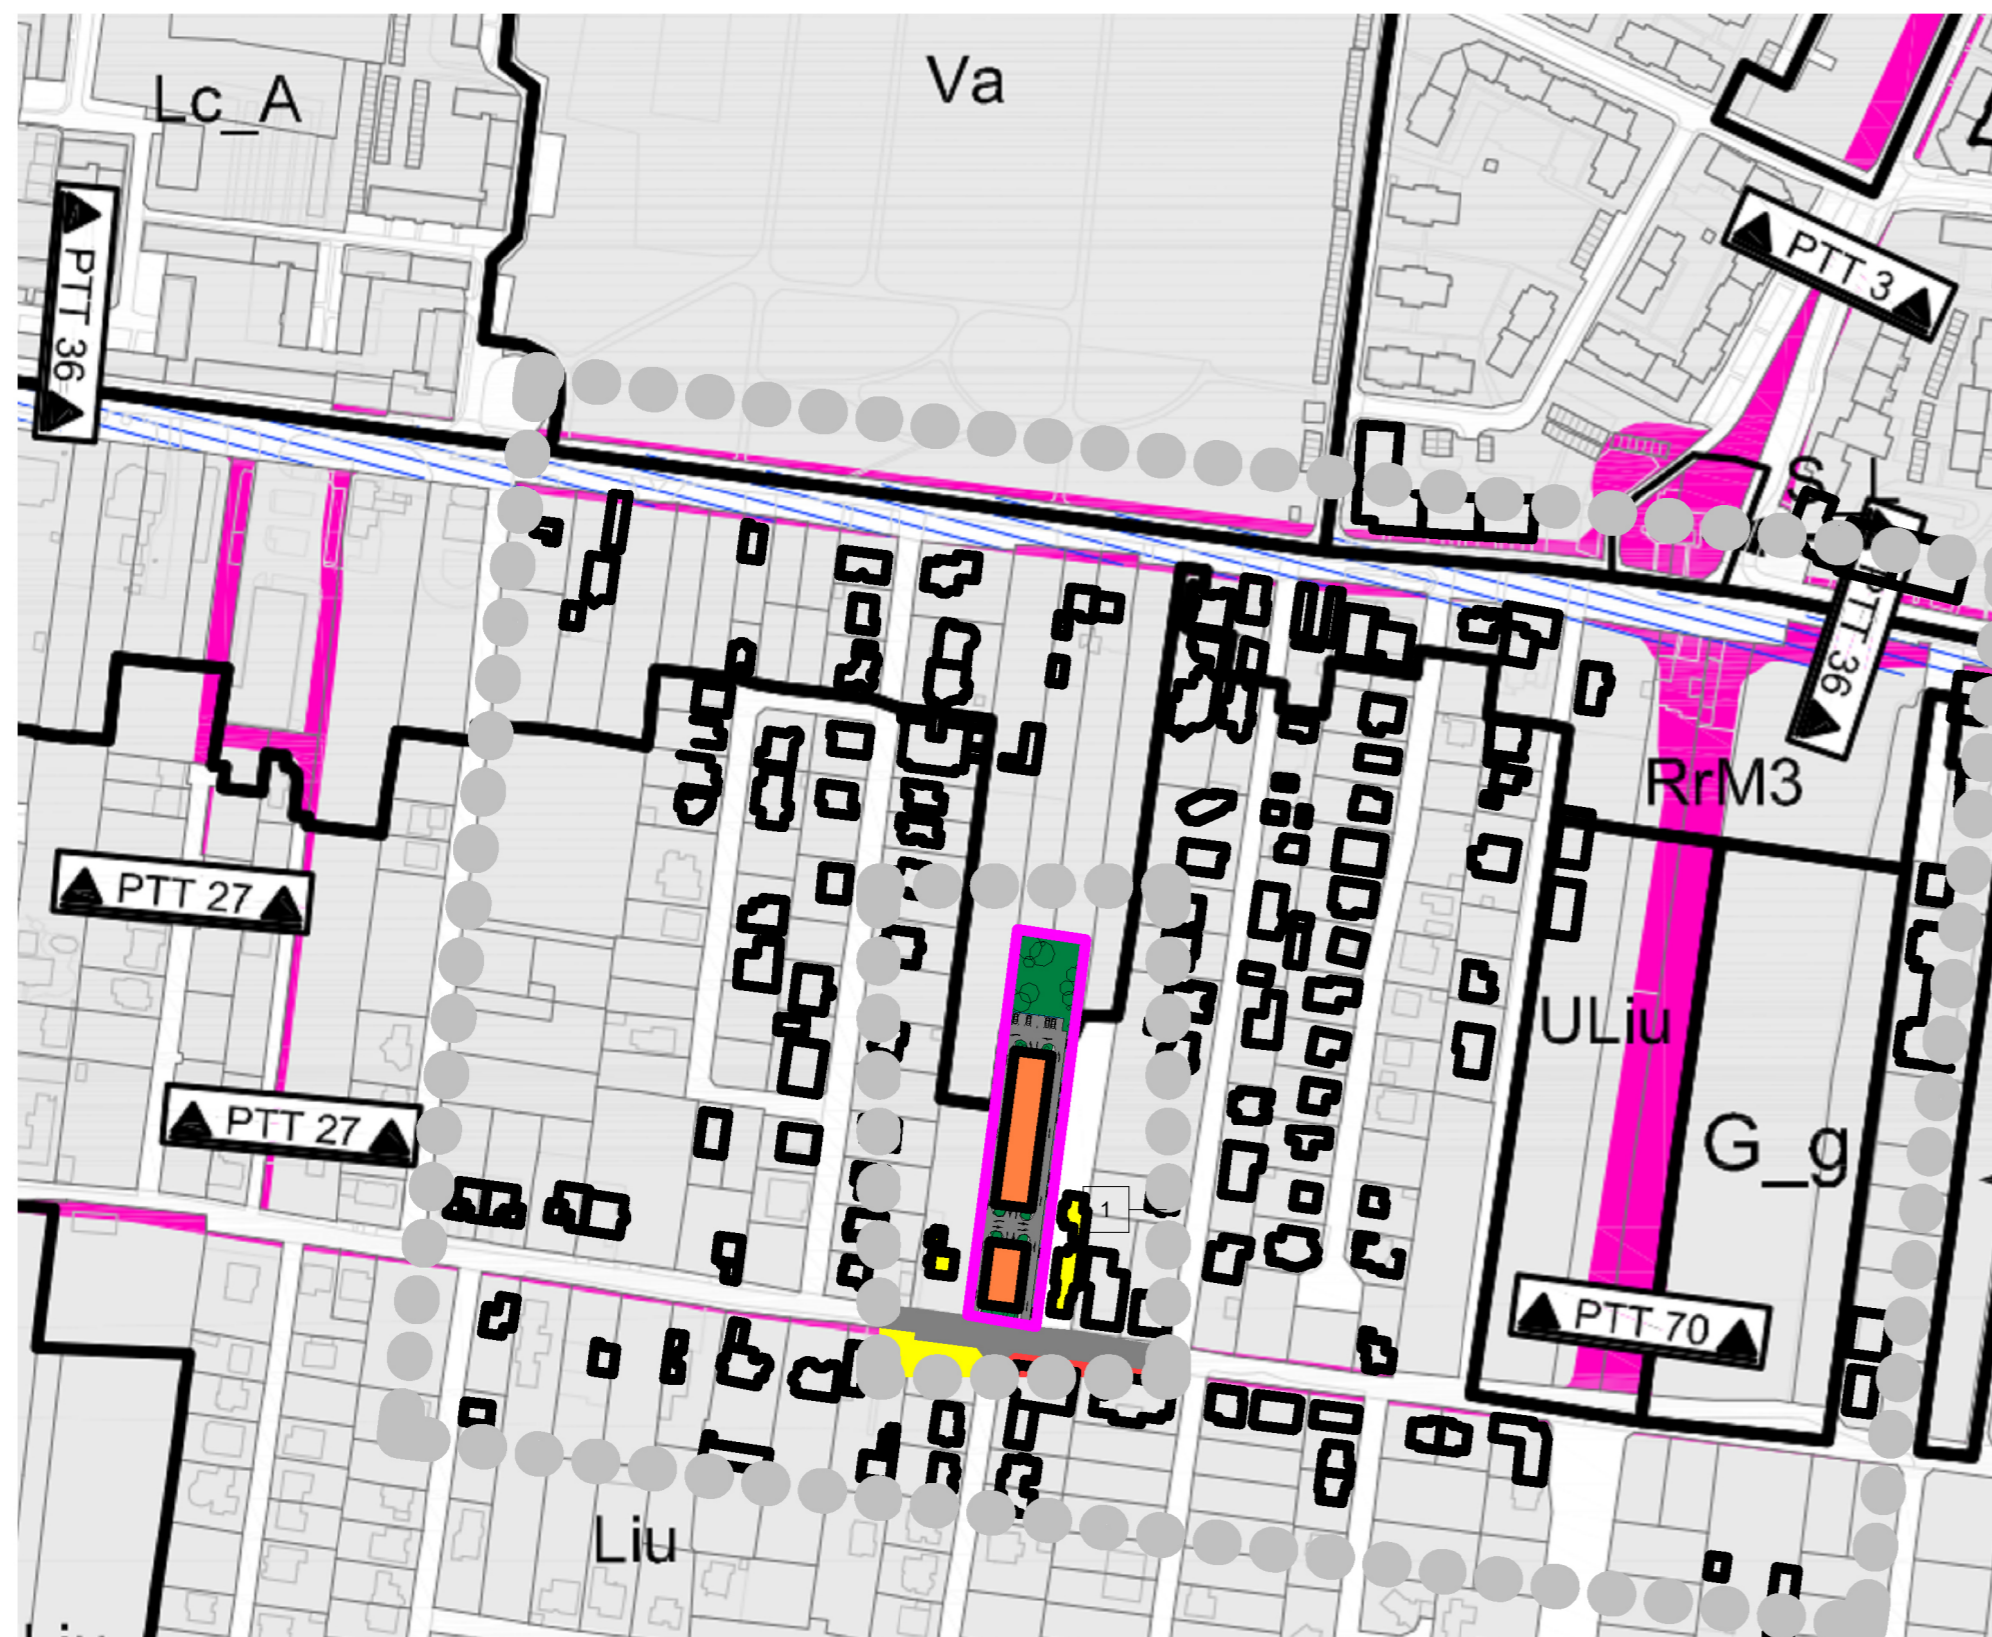


UTR 70

1
incadrare PUG nou
1 : 3000


PLAN URBANISTIC ZONAL

TIMISOARA, STRADA MURES 139C

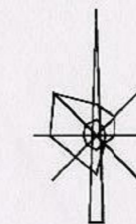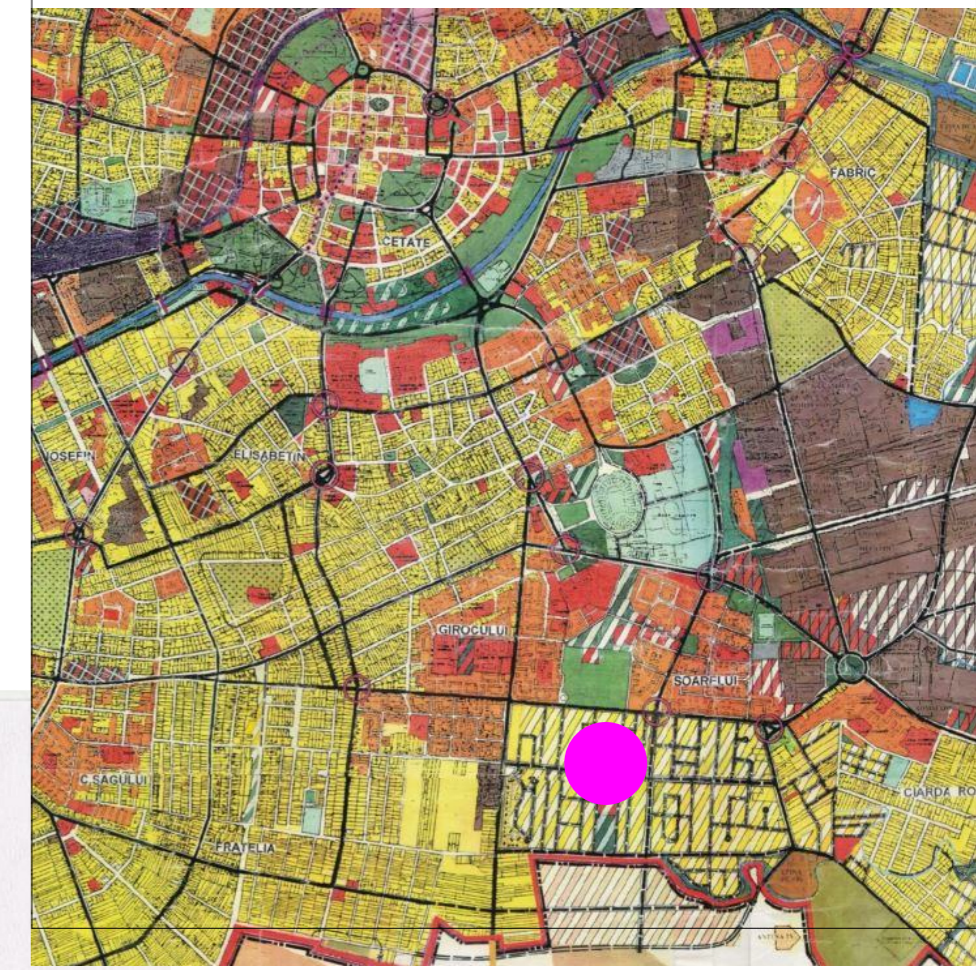

3
incadrare PUG existent

1 : 10000

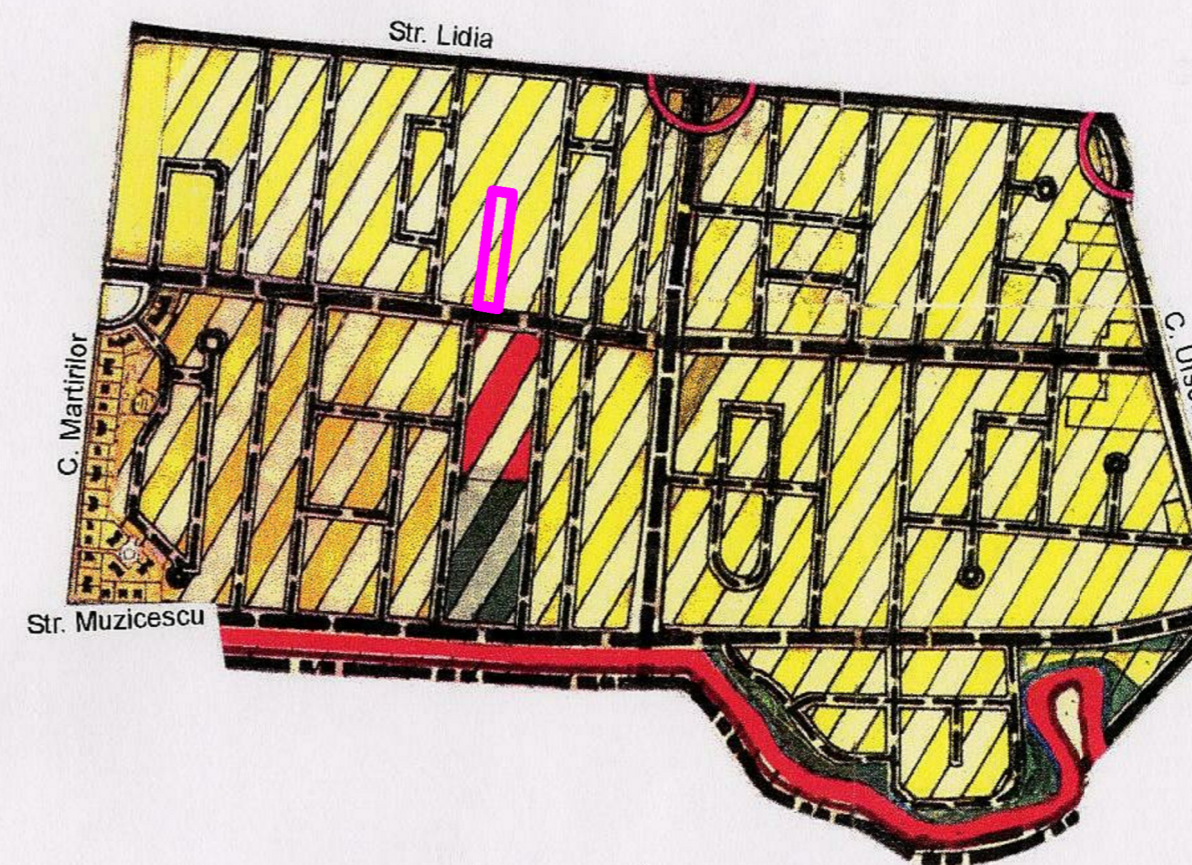

CONSTRUIRE ANSAMBLU DE LOCUINTE COLECTIVE COMPUS DIN CORP C1 = CORP LA STRADA S+P+3E+Er(M) PREVAZUT LA ETAJE CU SPATII DE CAZARE / LOCUIRE SI PARTER CU SERVICII COMPLEMENTARE SI C2 = CORP LA INTERIOR S+P+2E+Er(M) CU LOCUINTE INDEPENDENTE SI SERVICII COMPLEMENTARE PENTRU CAZARE / LOCUIRE

DENUMIRE COMPLETA PROIECT

VERIF. / EXPERT	NUME	SEMNTURA	CERINTA	REFERAT / EXPERTIZA NUMARUL / DATA	PR. NR.
					159
SAG C13, TIMIS tel +4.0722.379639; contact@constaninciocan.com constantin ciocan birou individual de arhitectura					SC JOHNNY SHOES SRL
SPECIFICATIE	NUME	SEMNTURA	SCARA	DENUMIRE PROIECT	FAZA
SEF PROIECT	arh. C. CIOCAN		As indicated	ANSAMBLU DE LOCUINTE COLECTIVE TIMISOARA, STRADA MURES 139C	PUZ
PROIECTAT	arh. C. CIOCAN		DATA	DENUMIRE PLANSA	PL. NR.
DESENAT	arh. C. CIOCAN		2019	INCADRARE IN DOCUMENTATII URBANISTICE	U003