



**PLAN URBANISTIC ZONAL
-ANSAMBLU DE LOCUINTE COLECTIVE CU FUNCTIUNI COMPLEMENTARE-**

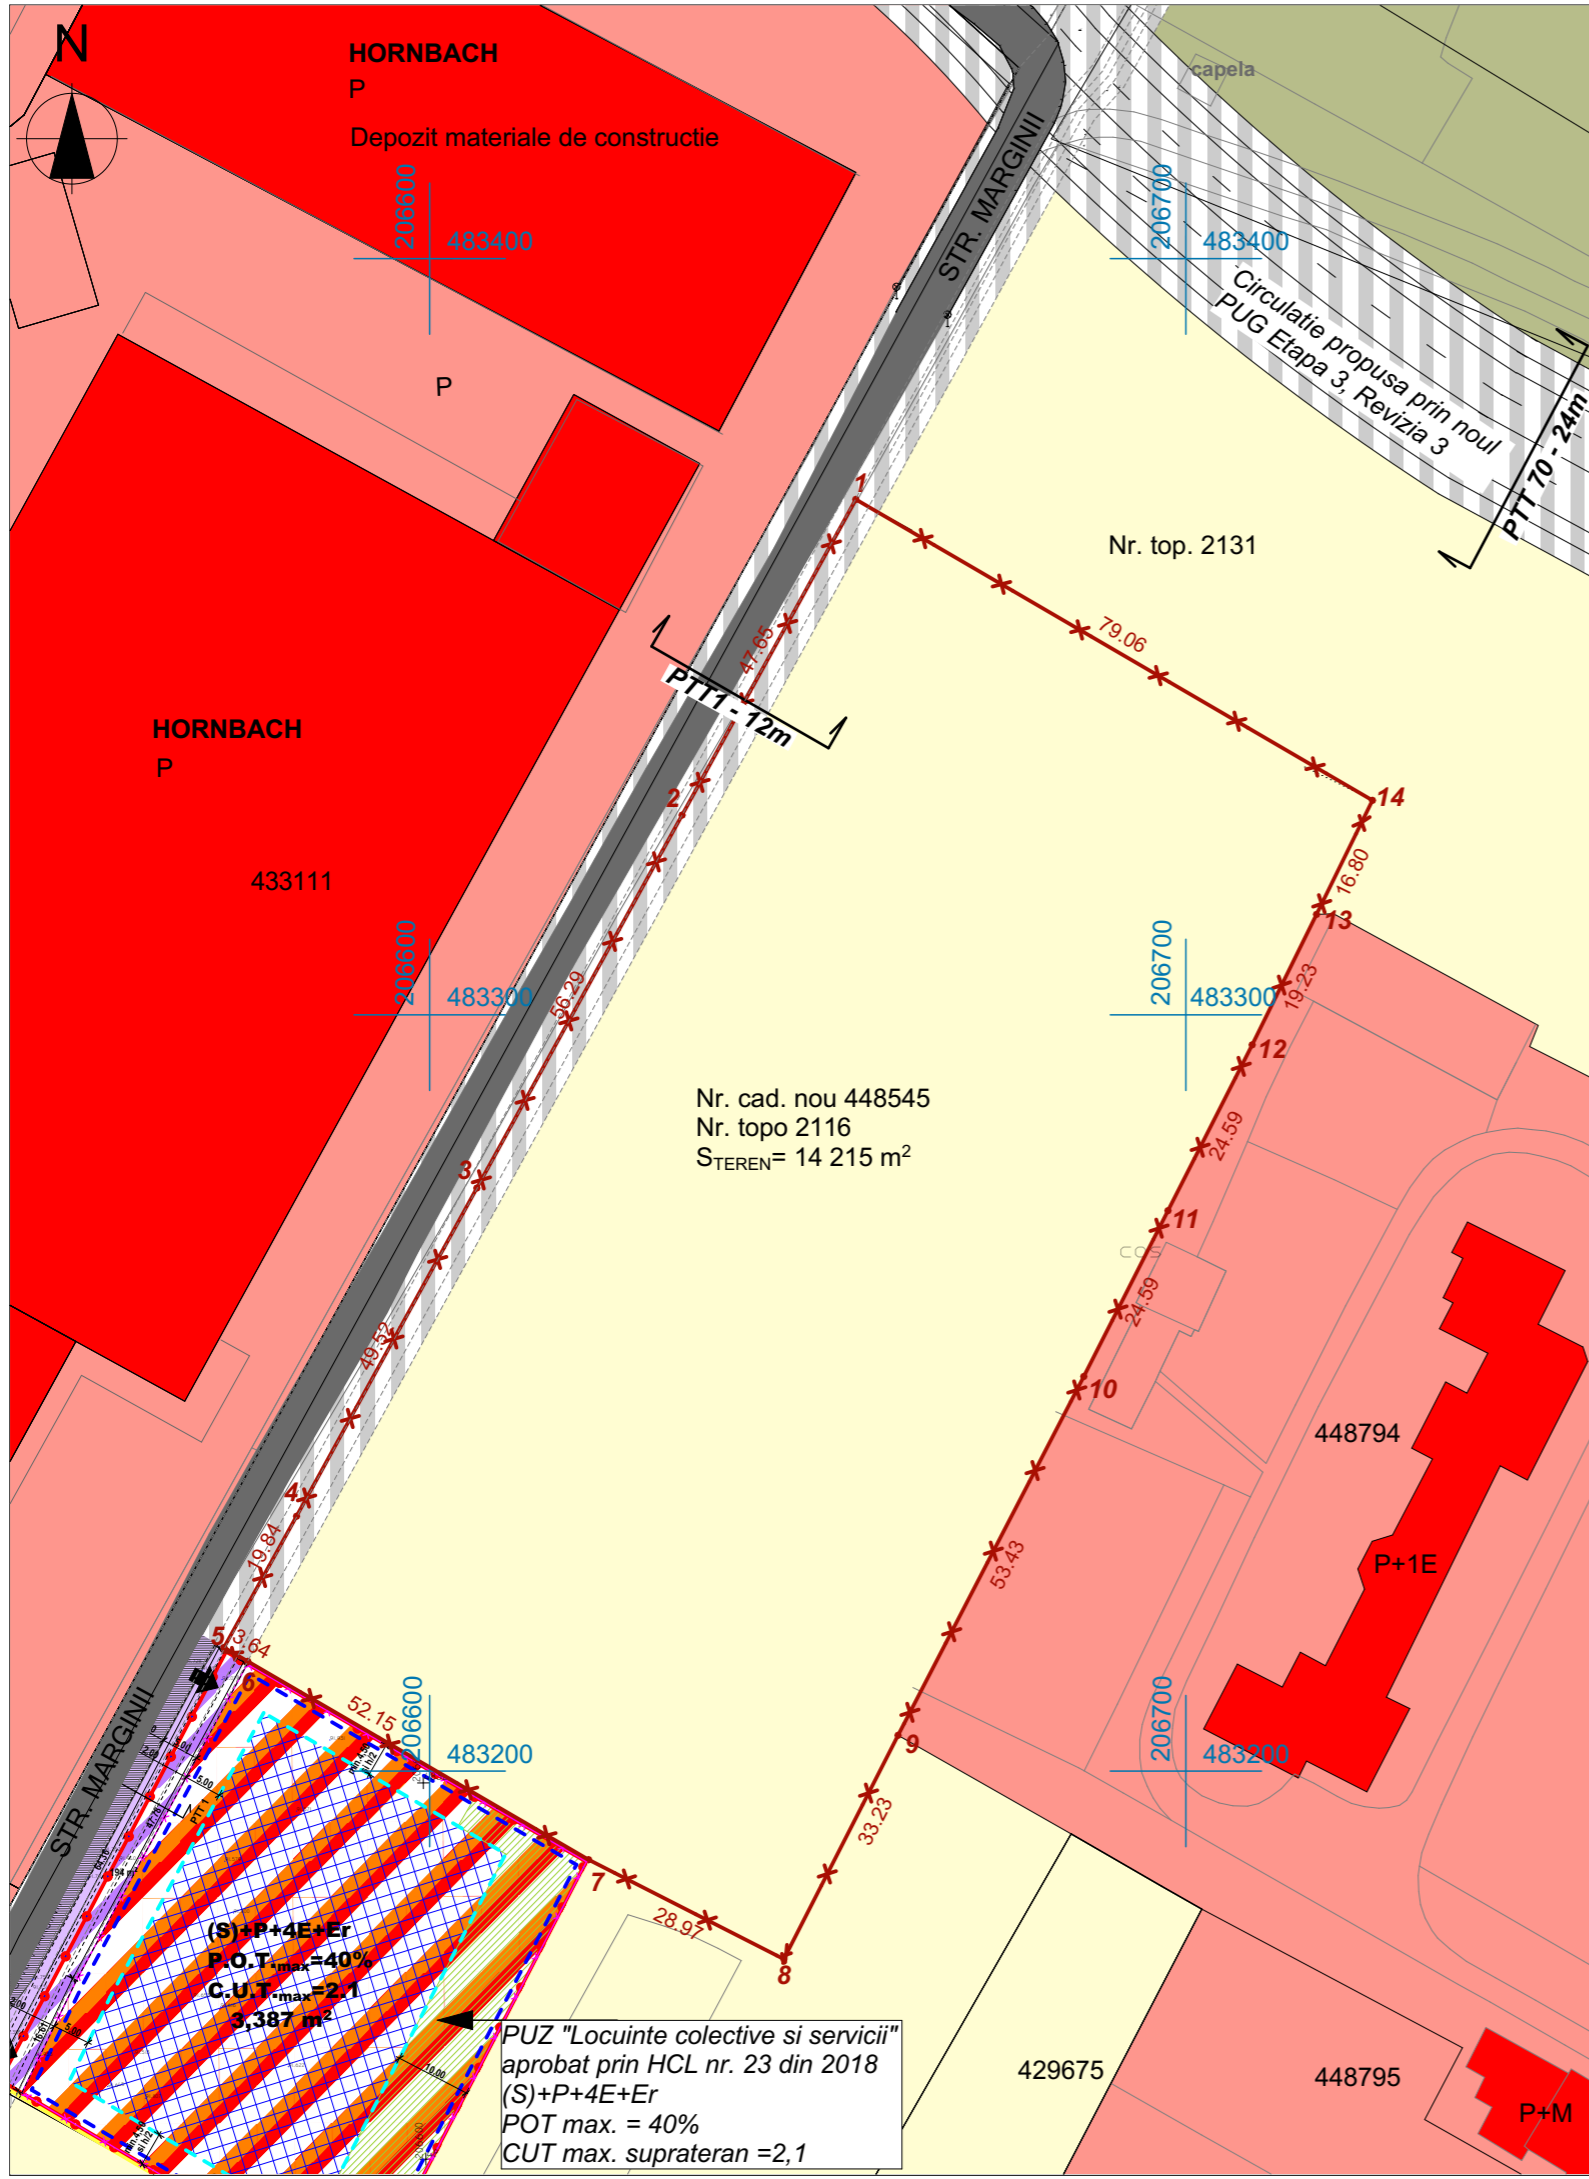


LEGENDA

- Limita teren reglementat
- Zona locuinte / constructii pt maxim 2 familii
- Zona locuinte colective / constructii pt locuinte colective
- Zona servicii / constructii pt servicii si comert
- Zona de unitati si terenuri agricole in intravilan / constructii pt activitati agricole
- Circulatii auto-pietonale existente
- Circulatii auto-pietonale reglementate prin documentatii PUZ aprobate / propuse prin noul PUG

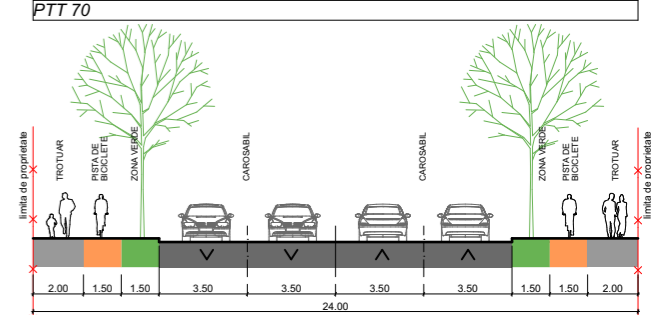

Profilul stradal propus prin noul PUG (ETAPA3, REVIZIA 3, ANEXA 6 PTT 70)

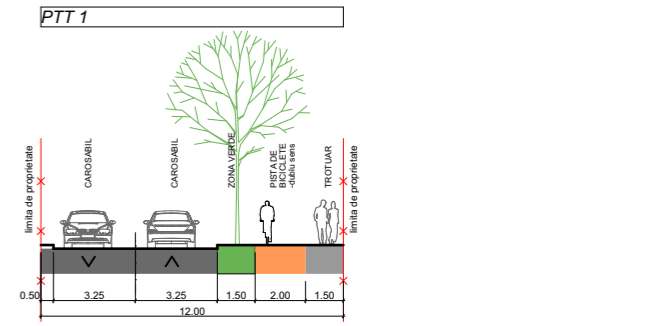

Profilul transversal str. Marginii - conform PUZ -Locuinte colective si servicii - aprobat prin H.C.L. 23 din 2018

5U STAMP proiectare complexă în construcții civile și industriale		S.C. 5U STAMP S.R.L. Timisoara, Str. Bucovinei Nr.63a Reg. Com. J35/2504/2011 C.I.F. 29340981 E-mail: 5ustampm@gmail.com		Beneficiar: S.C. NOUA CASA LOCUINTE S.R.L. si S.C. SOXY TM S.R.L.	Proiect nr.: 15-MAR-19
				Amplasament: Timisoara, str. Marginei, nr. 6 C.F. nr. 448545 Timisoara	
Şef proiect	Arh. Baia D.	Semnătura		Titlu proiect: PUZ - ANSAMBLU DE LOCUINTE COLECTIVE CU FUNCTIUNI COMPLEMENTARE	Faza: A.O.
Proiectat	Arh. Baia D./ Arh Folea D.	Data:	Noiembrie 2019	Titlu planşă: SITUATIA EXISTENTA	Planşa nr.: 03
Desenat	Arh. Onet A.				