


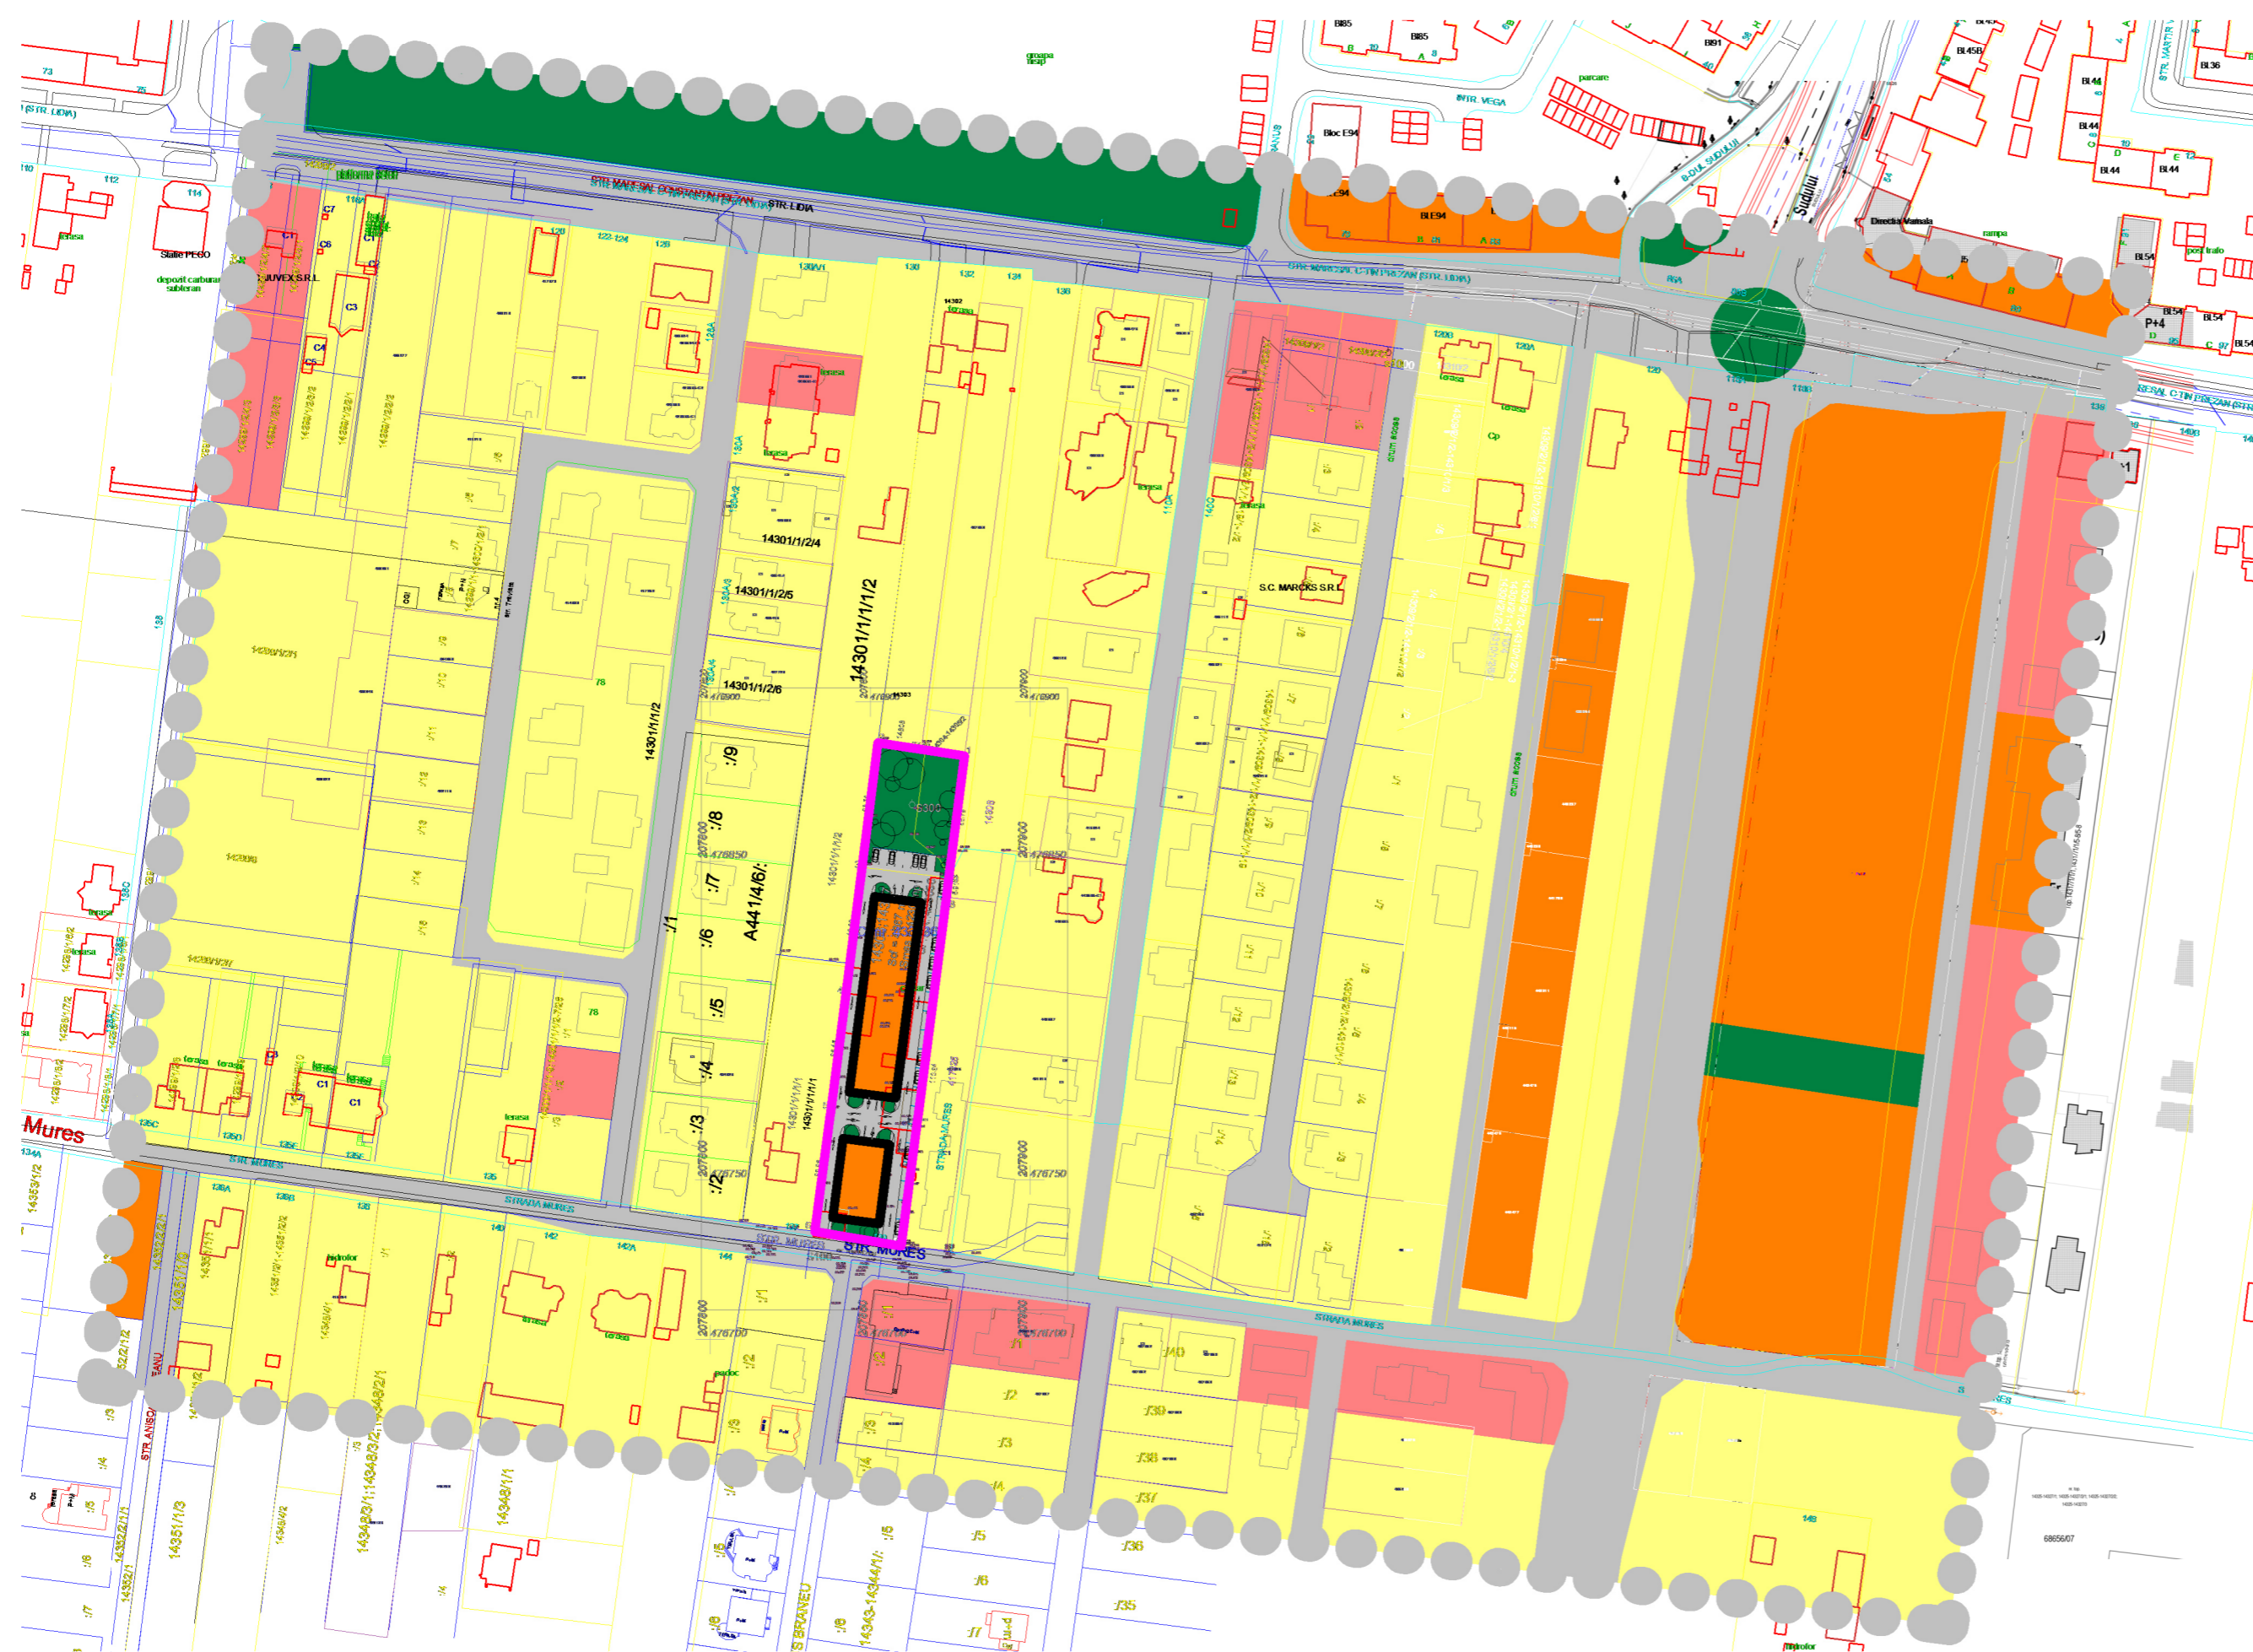

- zona cai de comunicatii terestre (drumuri)
- zona de institutii si servicii public
- zona pentru locuinte si functiuni complementare
- zona pentru locuinte si functiuni complementare (locuire colectiva)
- zona spatii plantate, sport si agrement (zona verde)



2 studiu cvartal
1 : 2000

CONSTRUIRE ANSAMBLU DE LOCUINTE COLECTIVE COMPUS DIN CORP C1 = CORP LA STRADA S+P+3E+Er(M) PREVAZUT LA ETAJE CU SPATII DE CAZARE / LOCUIRE SI PARTER CU SERVICII COMPLEMENTARE SI C2 = CORP LA INTERIOR S+P+2E+Er(M) CU LOCUINTE INDEPENDENTE SI SERVICII COMPLEMENTARE PENTRU CAZARE / LOCUIRE

DENUMIRE COMPLETA PROIECT			
VERIF. / EXPERT	NUME	SEMNTURA	CERINTA
constantin ciocan birou individual de arhitectura			REFERAT / EXPERTIZA NUMARUL / DATA
SAG Cl3, TIMIS tel +4.0722.379639; contact@constantinociocan.com			BENEFICIAR
SCARA			PR. NR.
1 : 2000			159
SPECIFICATIE	NUME	SEMNTURA	DENUMIRE PROIECT
SEF PROIECT	arh. C. CIOCAN		ANSAMBLU DE LOCUINTE COLECTIVE TIMISOARA, STRADA MURES 139C
PROIECTAT	arh. C. CIOCAN		FAZA
DESENAT	arh. C. CIOCAN		PUZ
DATA			PL. NR.
2019			U008
DENUMIRE PLANSA			
STUDIU DE CVARTAL			