


P.U.Z.


P.U.Z. ZONA DEPOZITARE, SERVICII,
BIROURI, parcela 441224, Timisoara
**5. Proprietatea asupra
terenurilor**

5

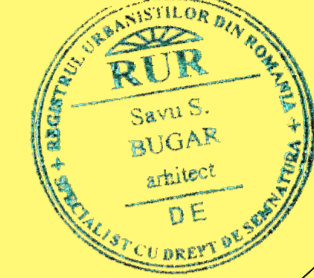

LEGENDA

- Zona P.U.Z. studiată
- Limita zonei P.U.Z. suprafața care se reglementează
- Terenuri proprietate privată a persoanelor fizice sau juridice
- Terenuri proprietate privată ce se intenționează a fi trecute în domeniul public al municipiului Timisoara S = 54 mp
- Terenuri domeniul public al municipiului Timisoara
- Terenuri Statului Roman
- LEA 20 kv cu zona de protecție de 12 m din ax, de ambele parti.

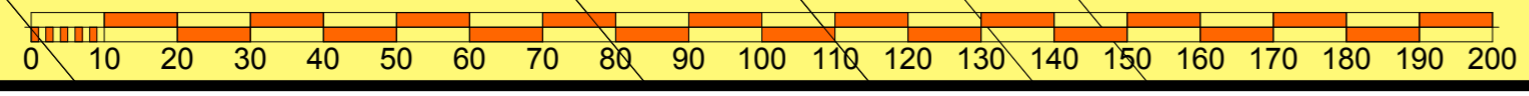

PROIECTANT GENERAL
S.C. GAUSS S.R.L.
Timisoara, Romania 300724, Calea Martirilor 1989, nr. 1-3/5, corp D
Tel: +40 256 294 711; +40 356 801 245; +40 356 801 246;
Tel/Fax: +40 256 293 125
Email: office@gauss.ro website: www.gauss.ro

GAUSS
TOPOGRAFIE, GEODEZIE, CADASTRU, G.I.S.

SR AC **SR AC** **SR AC** **SR AC**

Beneficiar: S.C. SM & SR HOUSE CONSTRUCT S.R.L.	Nr. pr. 1/2019
Locul constructiei: Timisoara, jud. TIMIS	Faza: P.U.Z.
Titlu proiect: P.U.Z. ZONA DEPOZITARE, SERVICII, BIROURI, parcela 441224, Timisoara.	Nr. pl.: 05-A
Titlu plansa: Proprietatea asupra terenurilor	

SEF PROIECT arh. BUGAR Savu
PROIECTAT arh. BUGAR Savu
DESENAT arh. BUGAR Savu

Scara: 1 : 1.000
Data: februarie 2020

C.I.F. 20854717

