


PLAN DE AMPLASAMENT SI DELIMITARE A IMOBILULUI
sc. 1:1000

Nr.cadastral	Nr. cadastral NOU	Suprafata masurata	Adresa imobilului	
415140	535 683	13342 mp	Bd. Take Ionescu, nr. 46/b	
Cartea Funciara nr.	415140		UAT	Timisoara

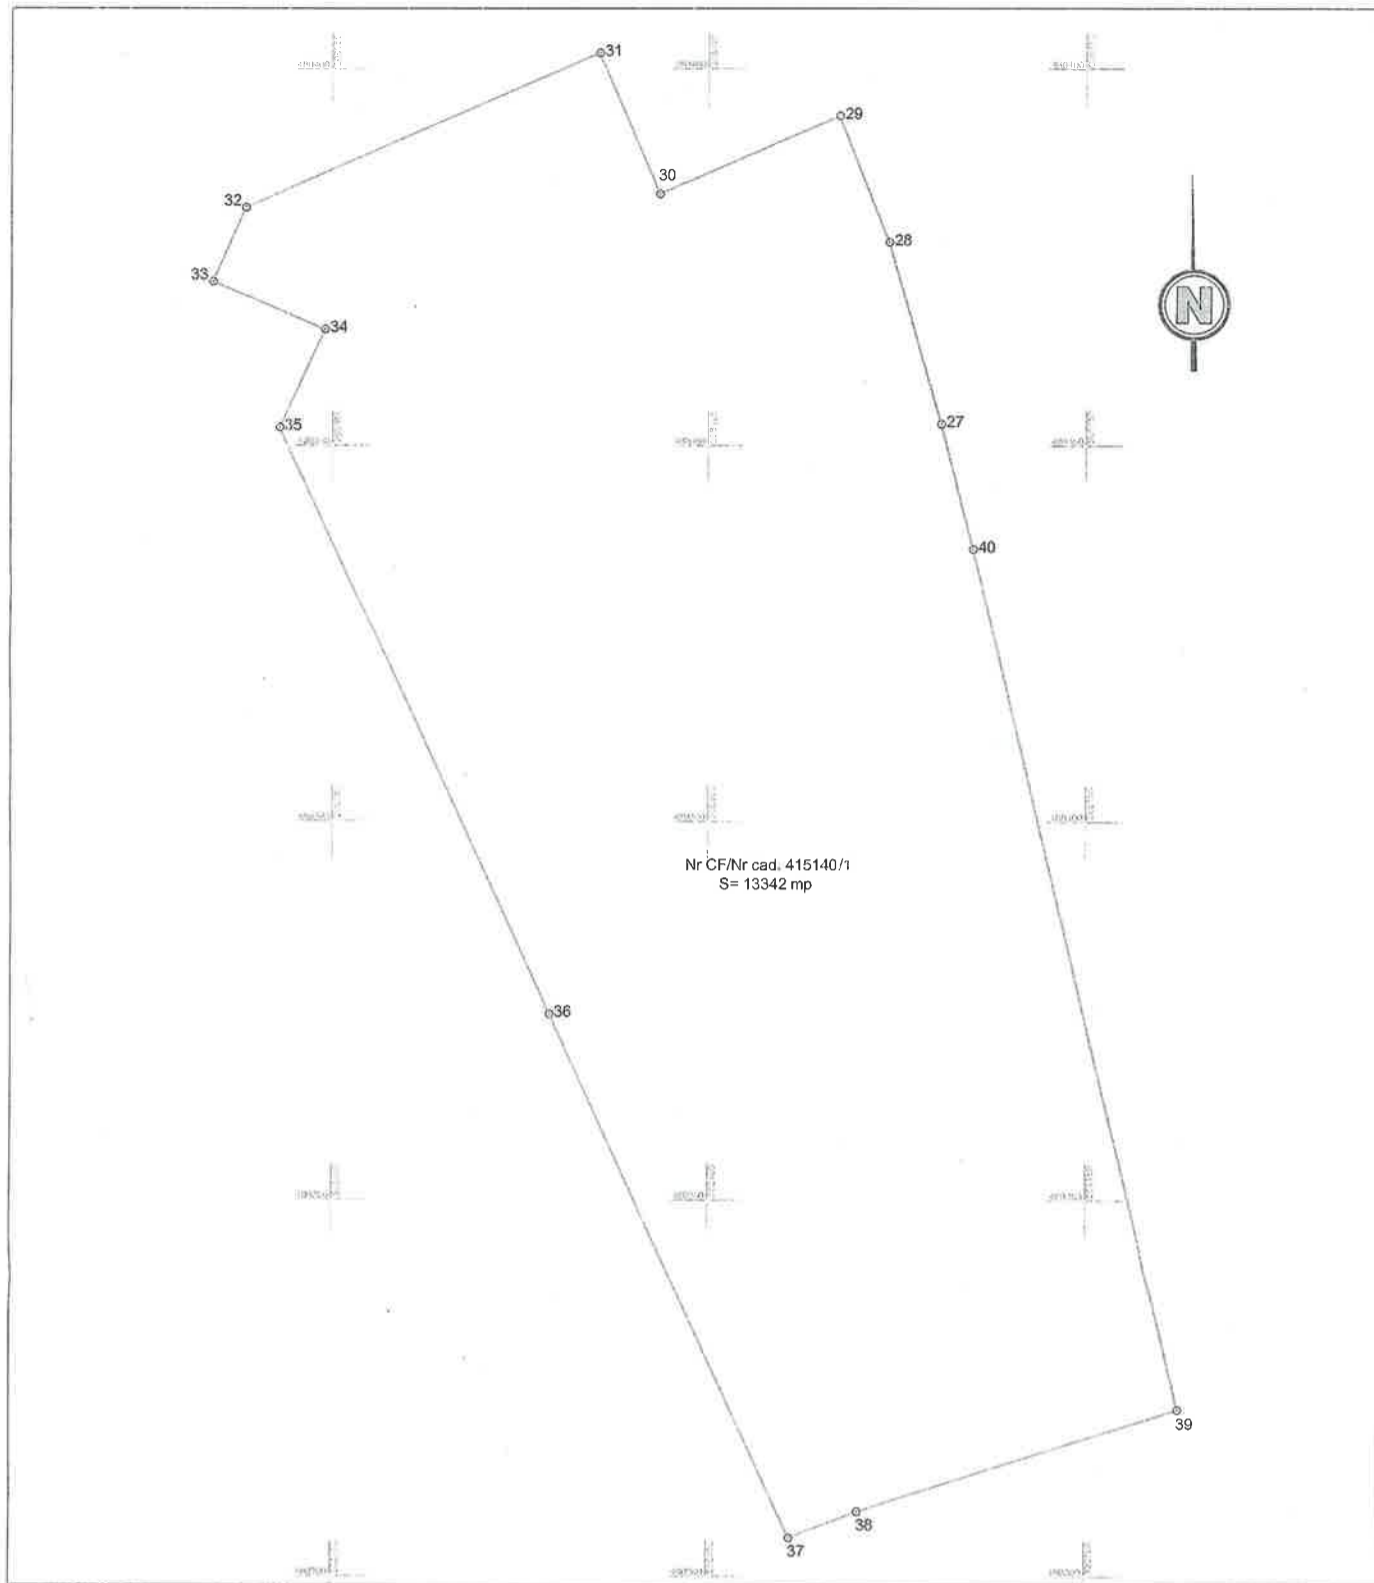

A. Date referitoare la teren				
Nr. parcelă	Categorie de folosință	Suprafață (mp)	Valoare de impozitare (lei)	Mențiuni
1	CC	13342	-	-
	Total	13342	-	-
B. Date referitoare la construcții				
Cod construcții	Suprafața construită la sol (mp)	Valoare de impozitare (lei)	Mențiuni	
-	-	-	-	
Total	-	-	-	
INVENTAR DE COORDONATE				
Sistem de proiectie: Stereo '70				
Nr. Pct.	X [m]	Y [m]		
27	480352.848	208130.904		
28	480376.983	208123.999		
29	480393.716	208117.462		
30	480383.427	208093.512		
31	480402.114	208085.470		
32	480381.572	208038.465		
33	480371.720	208034.122		
34	480365.406	208048.982		
35	480352.371	208042.962		
36	480274.557	208078.912		
37	480205.145	208110.980		
38	480208.653	208120.040		
39	480222.257	208162.242		
40	480336.229	208135.147		
Suprafața totală măsurată = 13342 mp				
Suprafața din act = 13342 mp				



Executant,
ing. Nagy Imola

Data, ianuarie 2013

Se confirmă suprafața din măsurători și introducerea imobilului în baza de date

12284/29 01.2013
Oficiul de Cadastru și Publicitate Imobiliară Timișoara
MIRCEA OANA
SUBINCHEPUT CADASTRU

CONFORM CU EXEMPLARUL
AFLAT ÎN ARHIVA
JIVAN BOBIN DOBRI
Referent
25 FEB. 2016
16.108