


PLAN DE AMPLASAMENT SI DELIMITARE A IMOBILULUI
sc. 1:1000

Nr.cadastral	Nr. cadastral NOU	Suprafata masurata	Adresa imobilului	
415140	534684	19052 mp	Bd. Take Ionescu, nr. 46/b	
Cartea Funciara nr.	415140		UAT	Timisoara

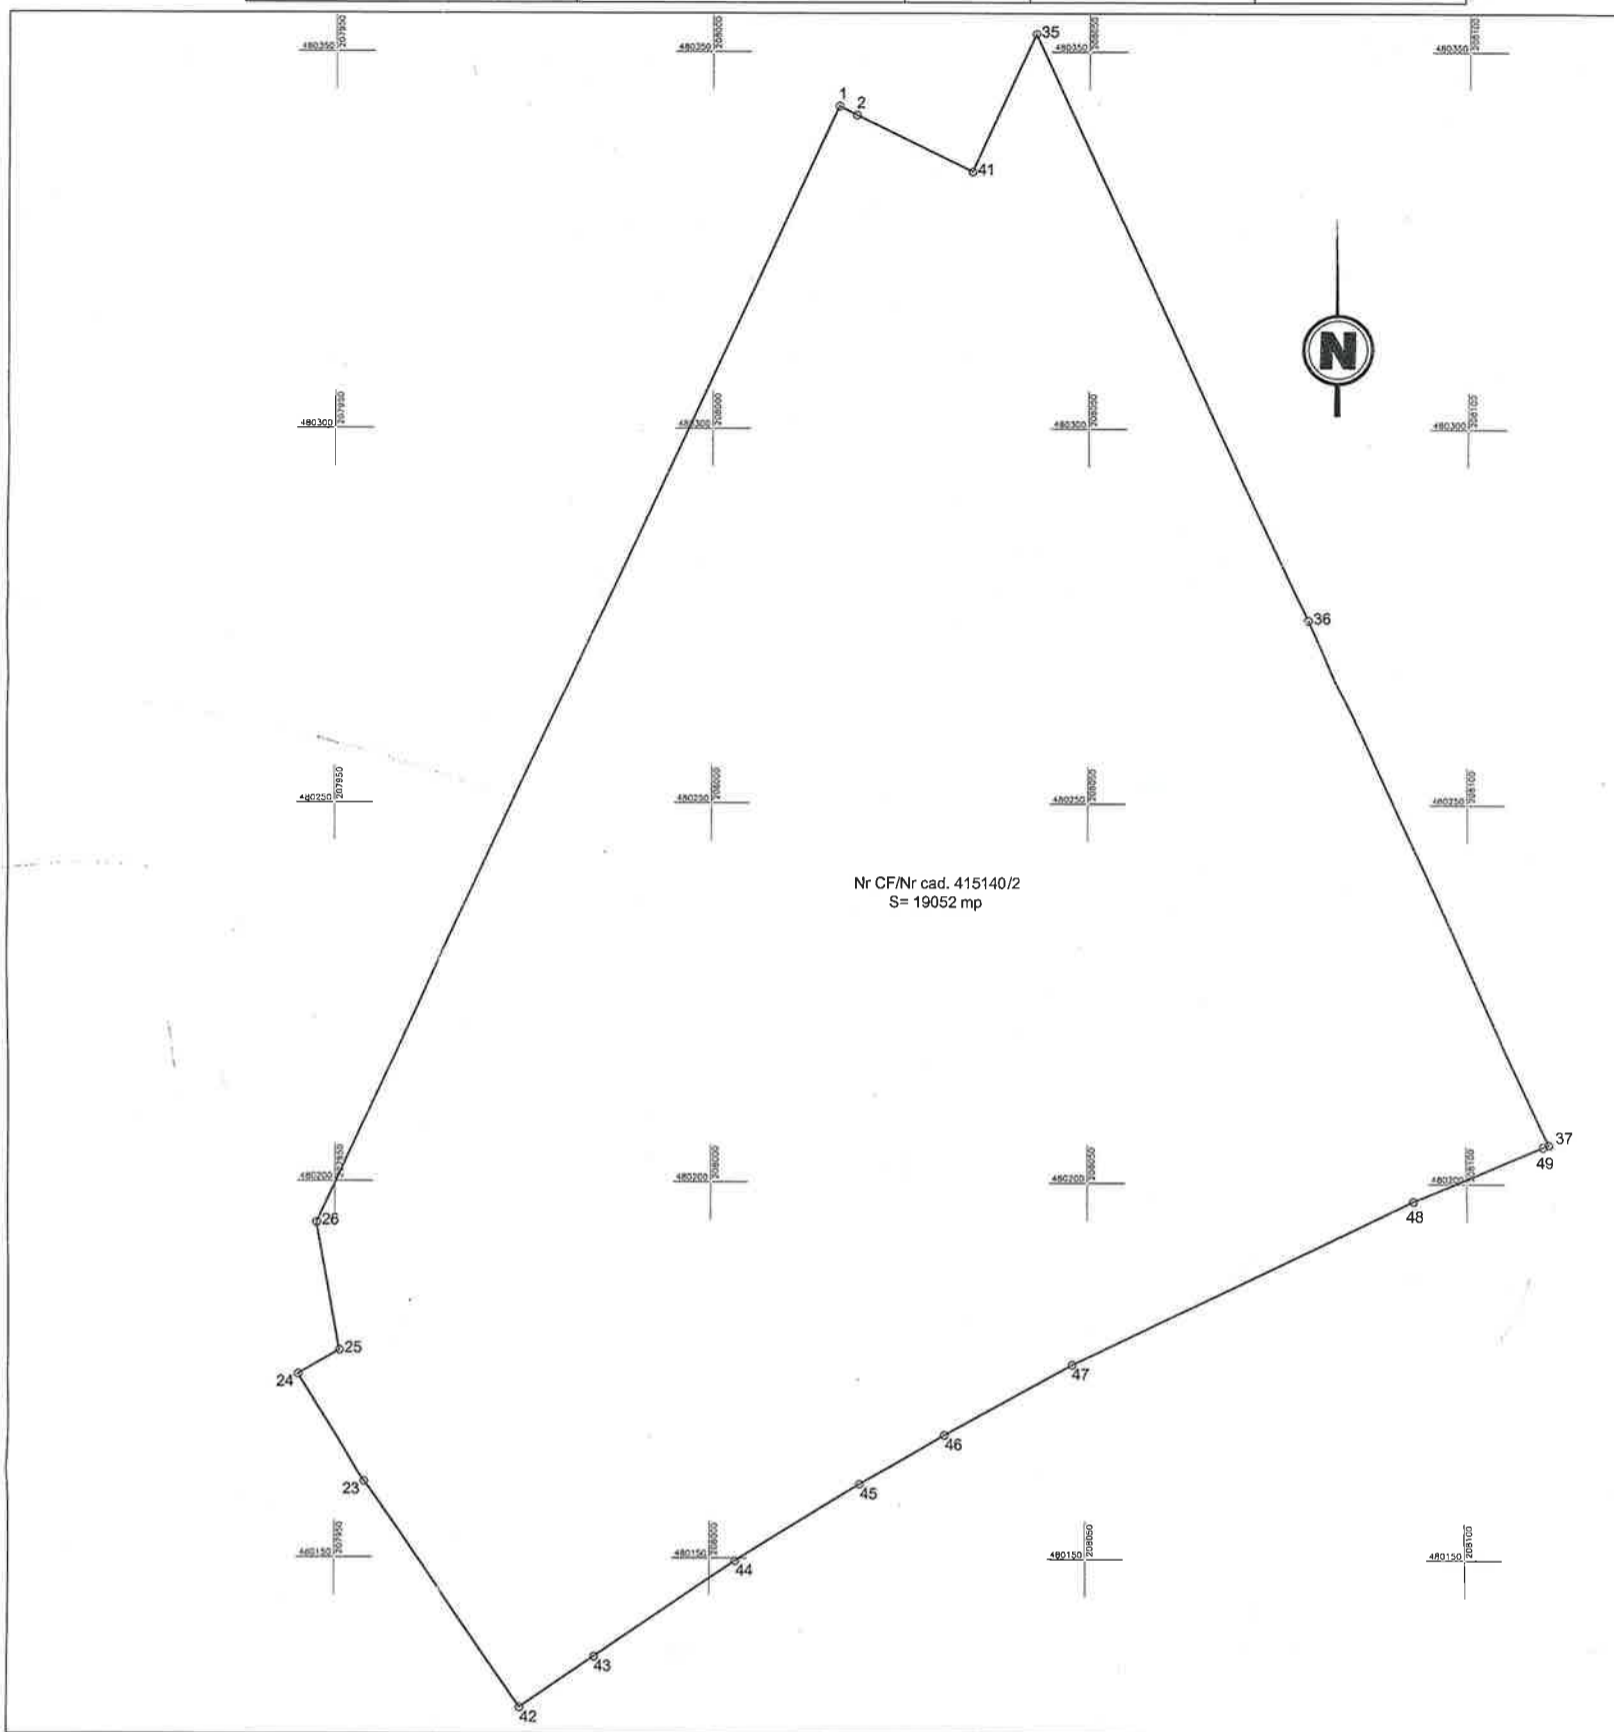

A. Date referitoare la teren				
Nr. parcelă	Categorie de folosință	Suprafață (mp)	Valoare de impozitare (lei)	Mențiuni
1	CC	19052	-	-
Total		19052	-	-
B. Date referitoare la construcții				
Cod construcții	Suprafața construită la sol (mp)	Valoare de impozitare (lei)	Mențiuni	
-	-	-	-	
Total		-	-	
INVENTAR DE COORDONATE				
Sistem de proiectie: Stereo '70				
Nr. Pct.	X [m]	Y [m]		
35	480352.371	208042.962		
41	480334.069	208034.510		
2	480341.567	208019.108		
1	480342.765	208016.795		
26	480194.509	207947.594		
25	480177.641	207950.638		
24	480174.425	207945.162		
23	480160.108	207954.027		
42	480130.094	207974.804		
43	480136.903	207984.650		
44	480149.633	208003.390		
45	480159.853	208019.960		
46	480166.473	208031.310		
47	480175.883	208048.230		
48	480197.643	208093.010		
49	480204.843	208110.200		
37	480205.145	208110.980		
36	480274.557	208078.912		
Suprafața totală măsurată = 19052 mp				
Suprafața din act = 19052 mp				

CERTIFICAT DE AUTORIZARE Seria RO-6-I Nr.0050/2011 S.C. BLACK LIGHT S.R.L. CLASA I

Executant, ing. Nagy Imola
Data, ianuarie 2013
Se confirmă suprafața din măsurători și introducerea imobilului în baza de date
12284/23.01.2013
Oficiul de Cadastru și Publicitate Imobiliară Timiș MIRCEA CANA SUBINSPECTOR CADASTRU

JIVAN SOFIN DOBRO
26 FEB 2013

CONFORM CU EXEMPLARUL AFLAT IN ARHIVA 2