


LEGENDA

- Limita zonei studiate
- Limita cadastrala a zonei reglementate
- Zona locuinte cu dotari de interes local
- Restructurarea suprafetelor industriale: Functiuni mixte: locuinte, servicii, comerț
- Restructurarea suprafetelor industriale: Activitati economice cu caracter terțiar
- Zona gospodarie comunală - cimitir


PROIECTANT DE SPECIALITATE			Beneficiar:		Proiect nr.:
S.C. DM DEZVOLTARE.RO S.R.L.			S.C MOTICICA GRUP S.R.L		MOT01/ 2016
Timisoara, str. C. Brediceanu nr.8, c. 501-502 CUI: RO 27869472 J35/7/2011 tel : 0256-494051 fax : 0256-494052			Amplasament:		
			Timisoara, Calea Stan Vidrighin nr.6, CF. 413704		
Specificație	Nume	Semnatura	Scara:	Denumire proiect:	
Sef proiect	arch. Anghelescu Anca Nicolita		1:2000	P.U.Z. - LOCUINȚE COLECTIVE ȘI FUNCȚIUNI MIXTE	
Proiectat	arch. Puica Radu		Data:	Faza:	
Desenat	arch. Puica Radu		Feb 2016	s.o.	
				Titlu planșă:	
				Situatia existenta	
				Planșa nr:	

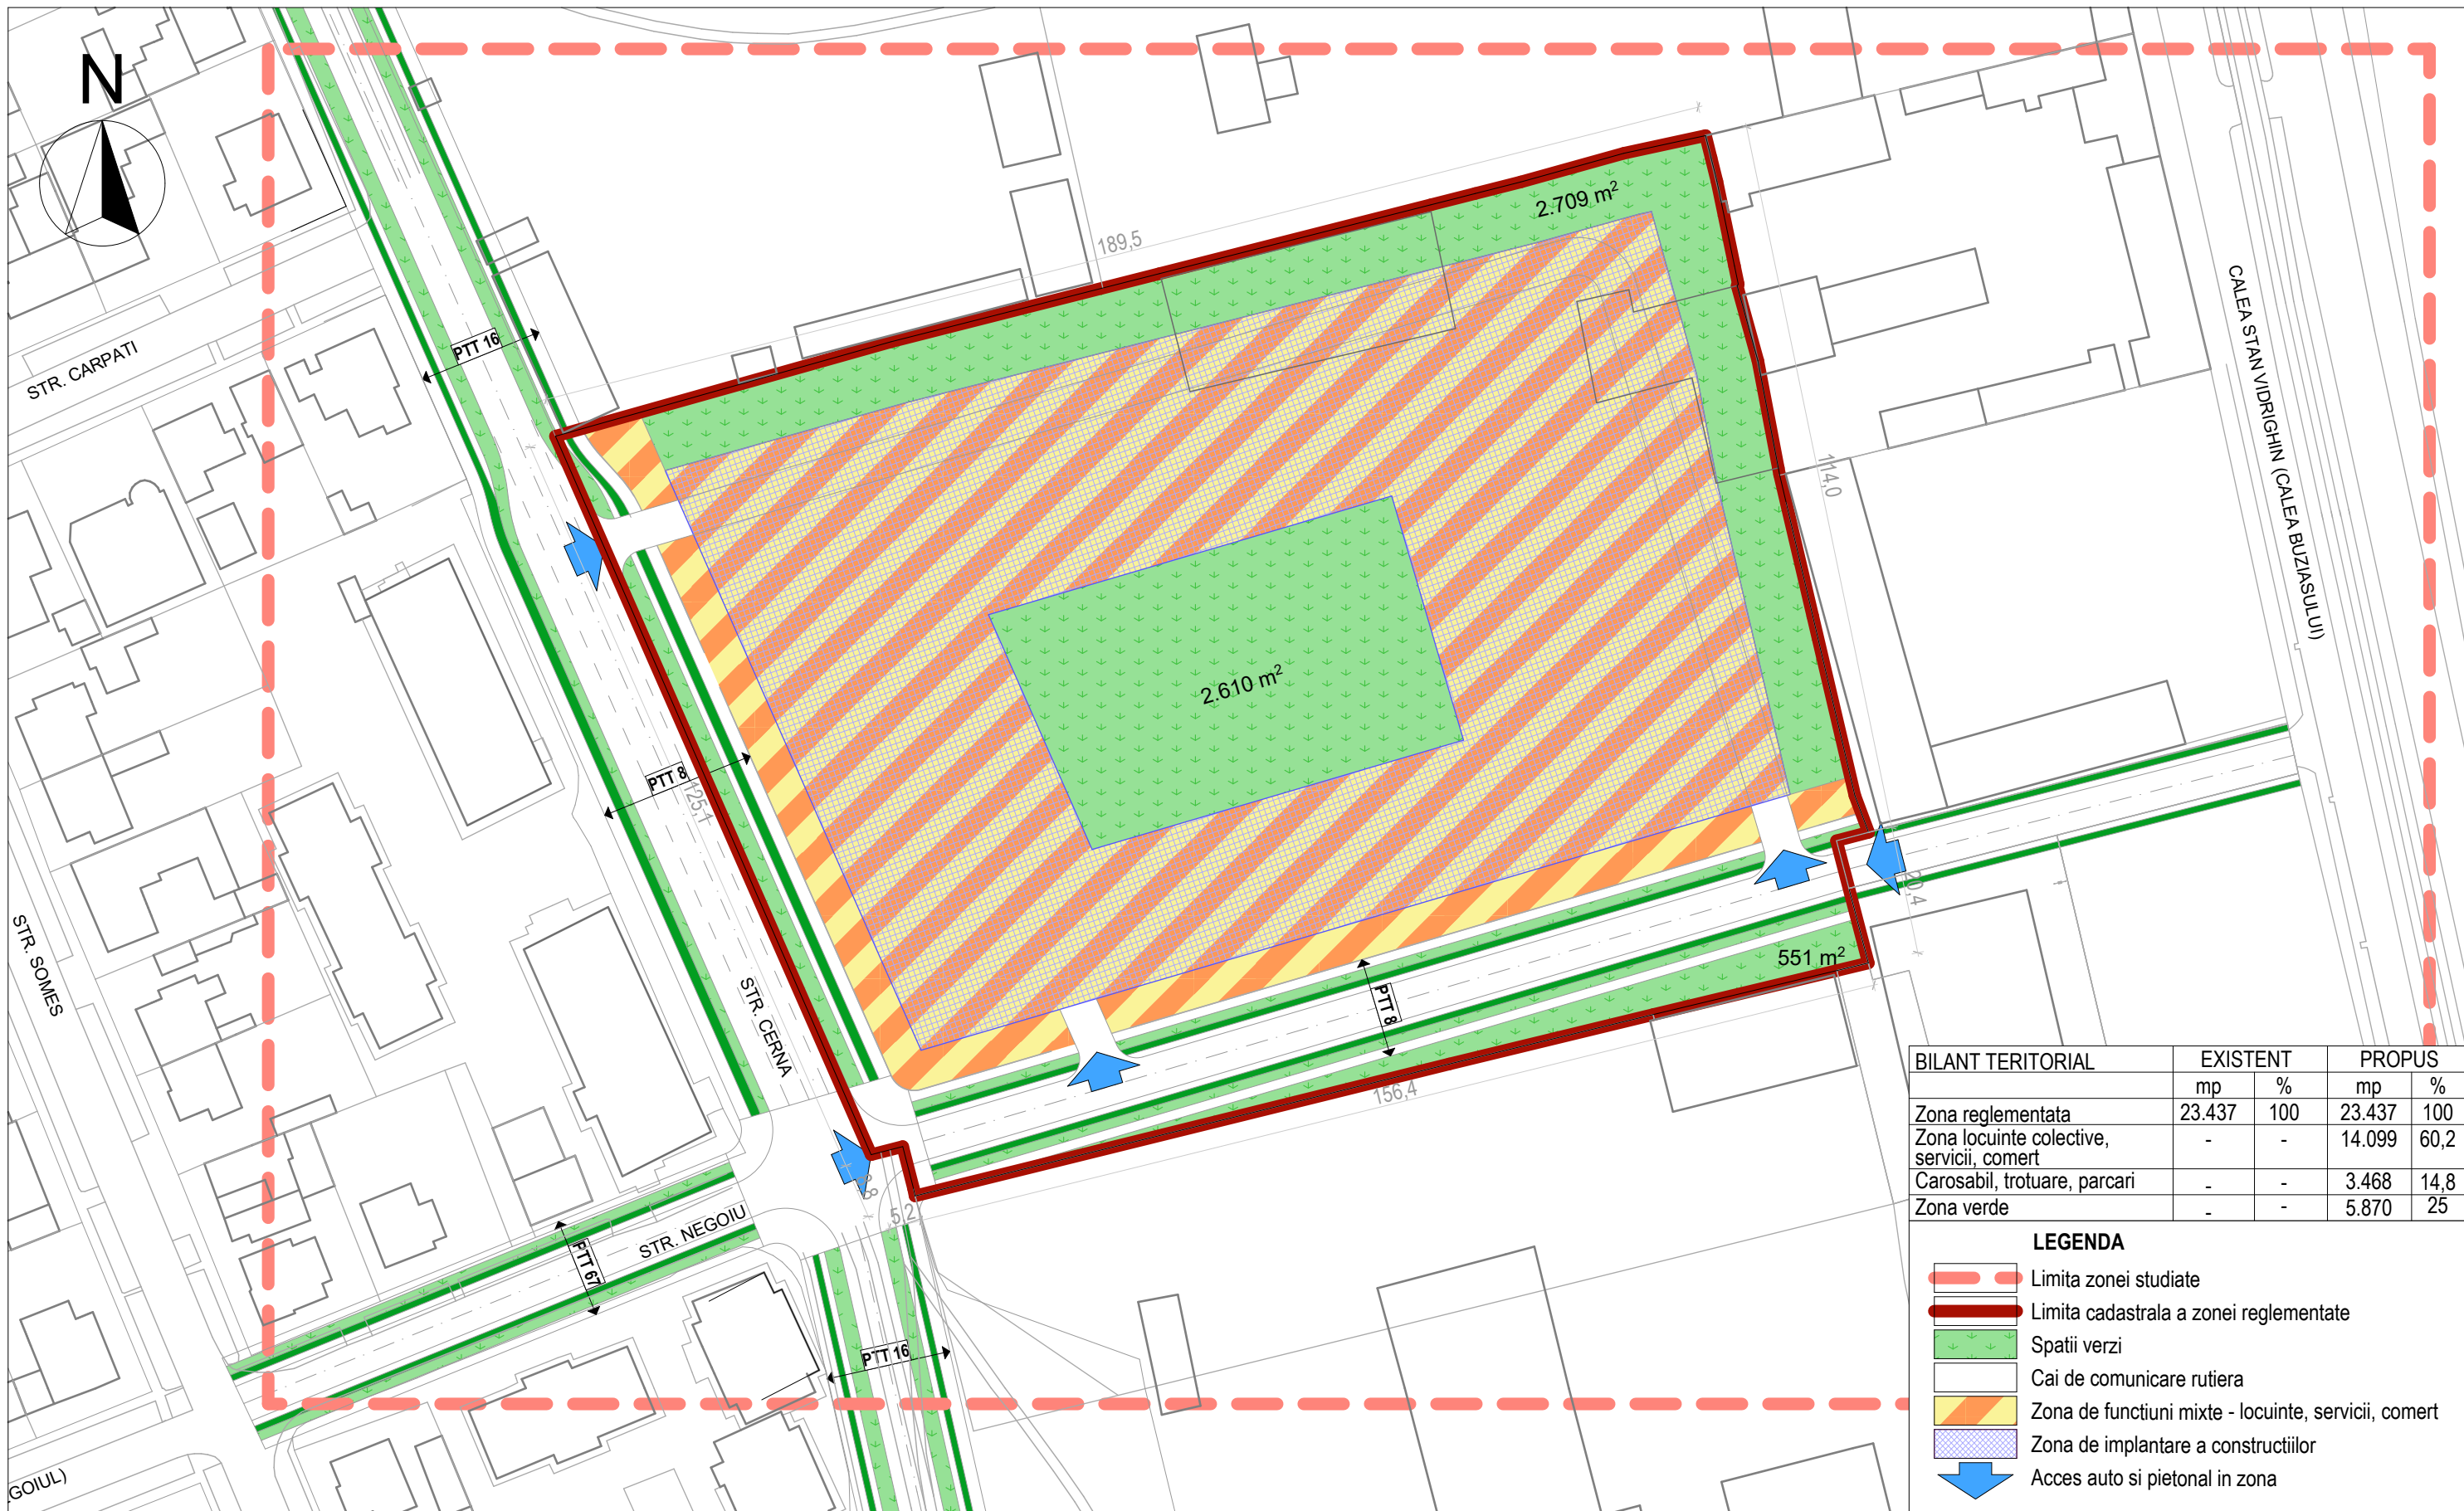

BILANT TERITORIAL	EXISTENT		PROPUS	
	mp	%	mp	%
Zona reglementata	23.437	100	23.437	100
Zona locuinte colective, servicii, comert	-	-	14.099	60,2
Carosabil, trotuare, parcar	-	-	3.468	14,8
Zona verde	-	-	5.870	25

LEGENDA

- Limita zonei studiate
- Limita cadastrala a zonei reglementate
- Spatii verzi
- Cai de comunicare rutiera
- Zona de functiuni mixte - locuinte, servicii, comert
- Zona de implantare a constructiilor
- Acces auto si pietonal in zona

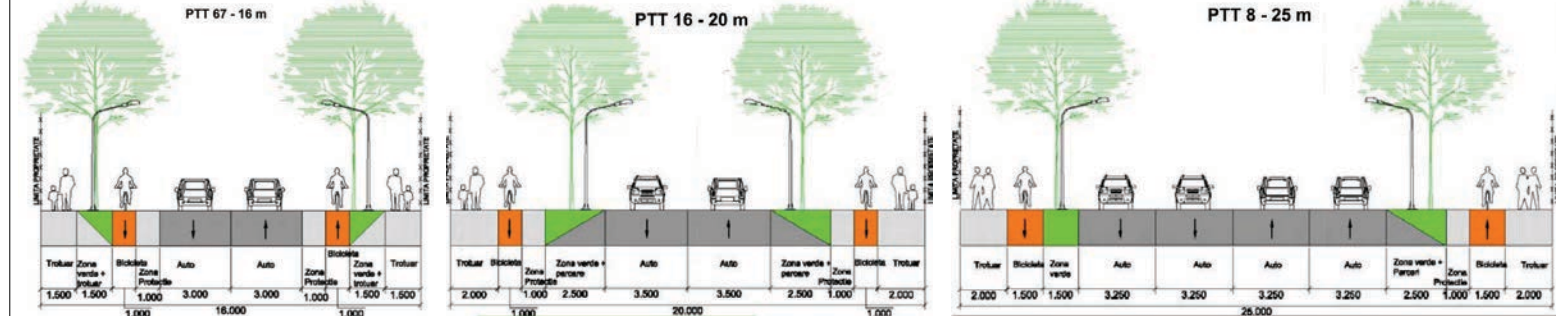

PROIECTANT DE SPECIALITATE

S.C. DM DEZVOLTARE.RO S.R.L.
 Timisoara, str. C. Brediceanu nr.8, c. 501-502
 CUI: RO 27869472 J35/7/2011
 tel : 0256-494051 fax : 0256-494052

Specificație	Nume	Semnatura	Scara:
Sef proiect	arh. Anghelescu Anca Nicolita		1:1000
Proiectat	arh. Puica Radu		Data:
Desenat	arh. Puica Radu		Feb 2016

Beneficiar:
S.C MOTICICA GRUP S.R.L.

Amplasament:
Timisoara, Calea Stan Vidrighin nr.6, CF. 413704


Denumire proiect:
P.U.Z. - LOCUINȚE COLECTIVE ȘI FUNCȚIUNI MIXTE

Titlu planșă:
Reglementari urbanistice

Proiect nr.:
MOT01/
2016

Faza:
s.o.

Planșa nr.:

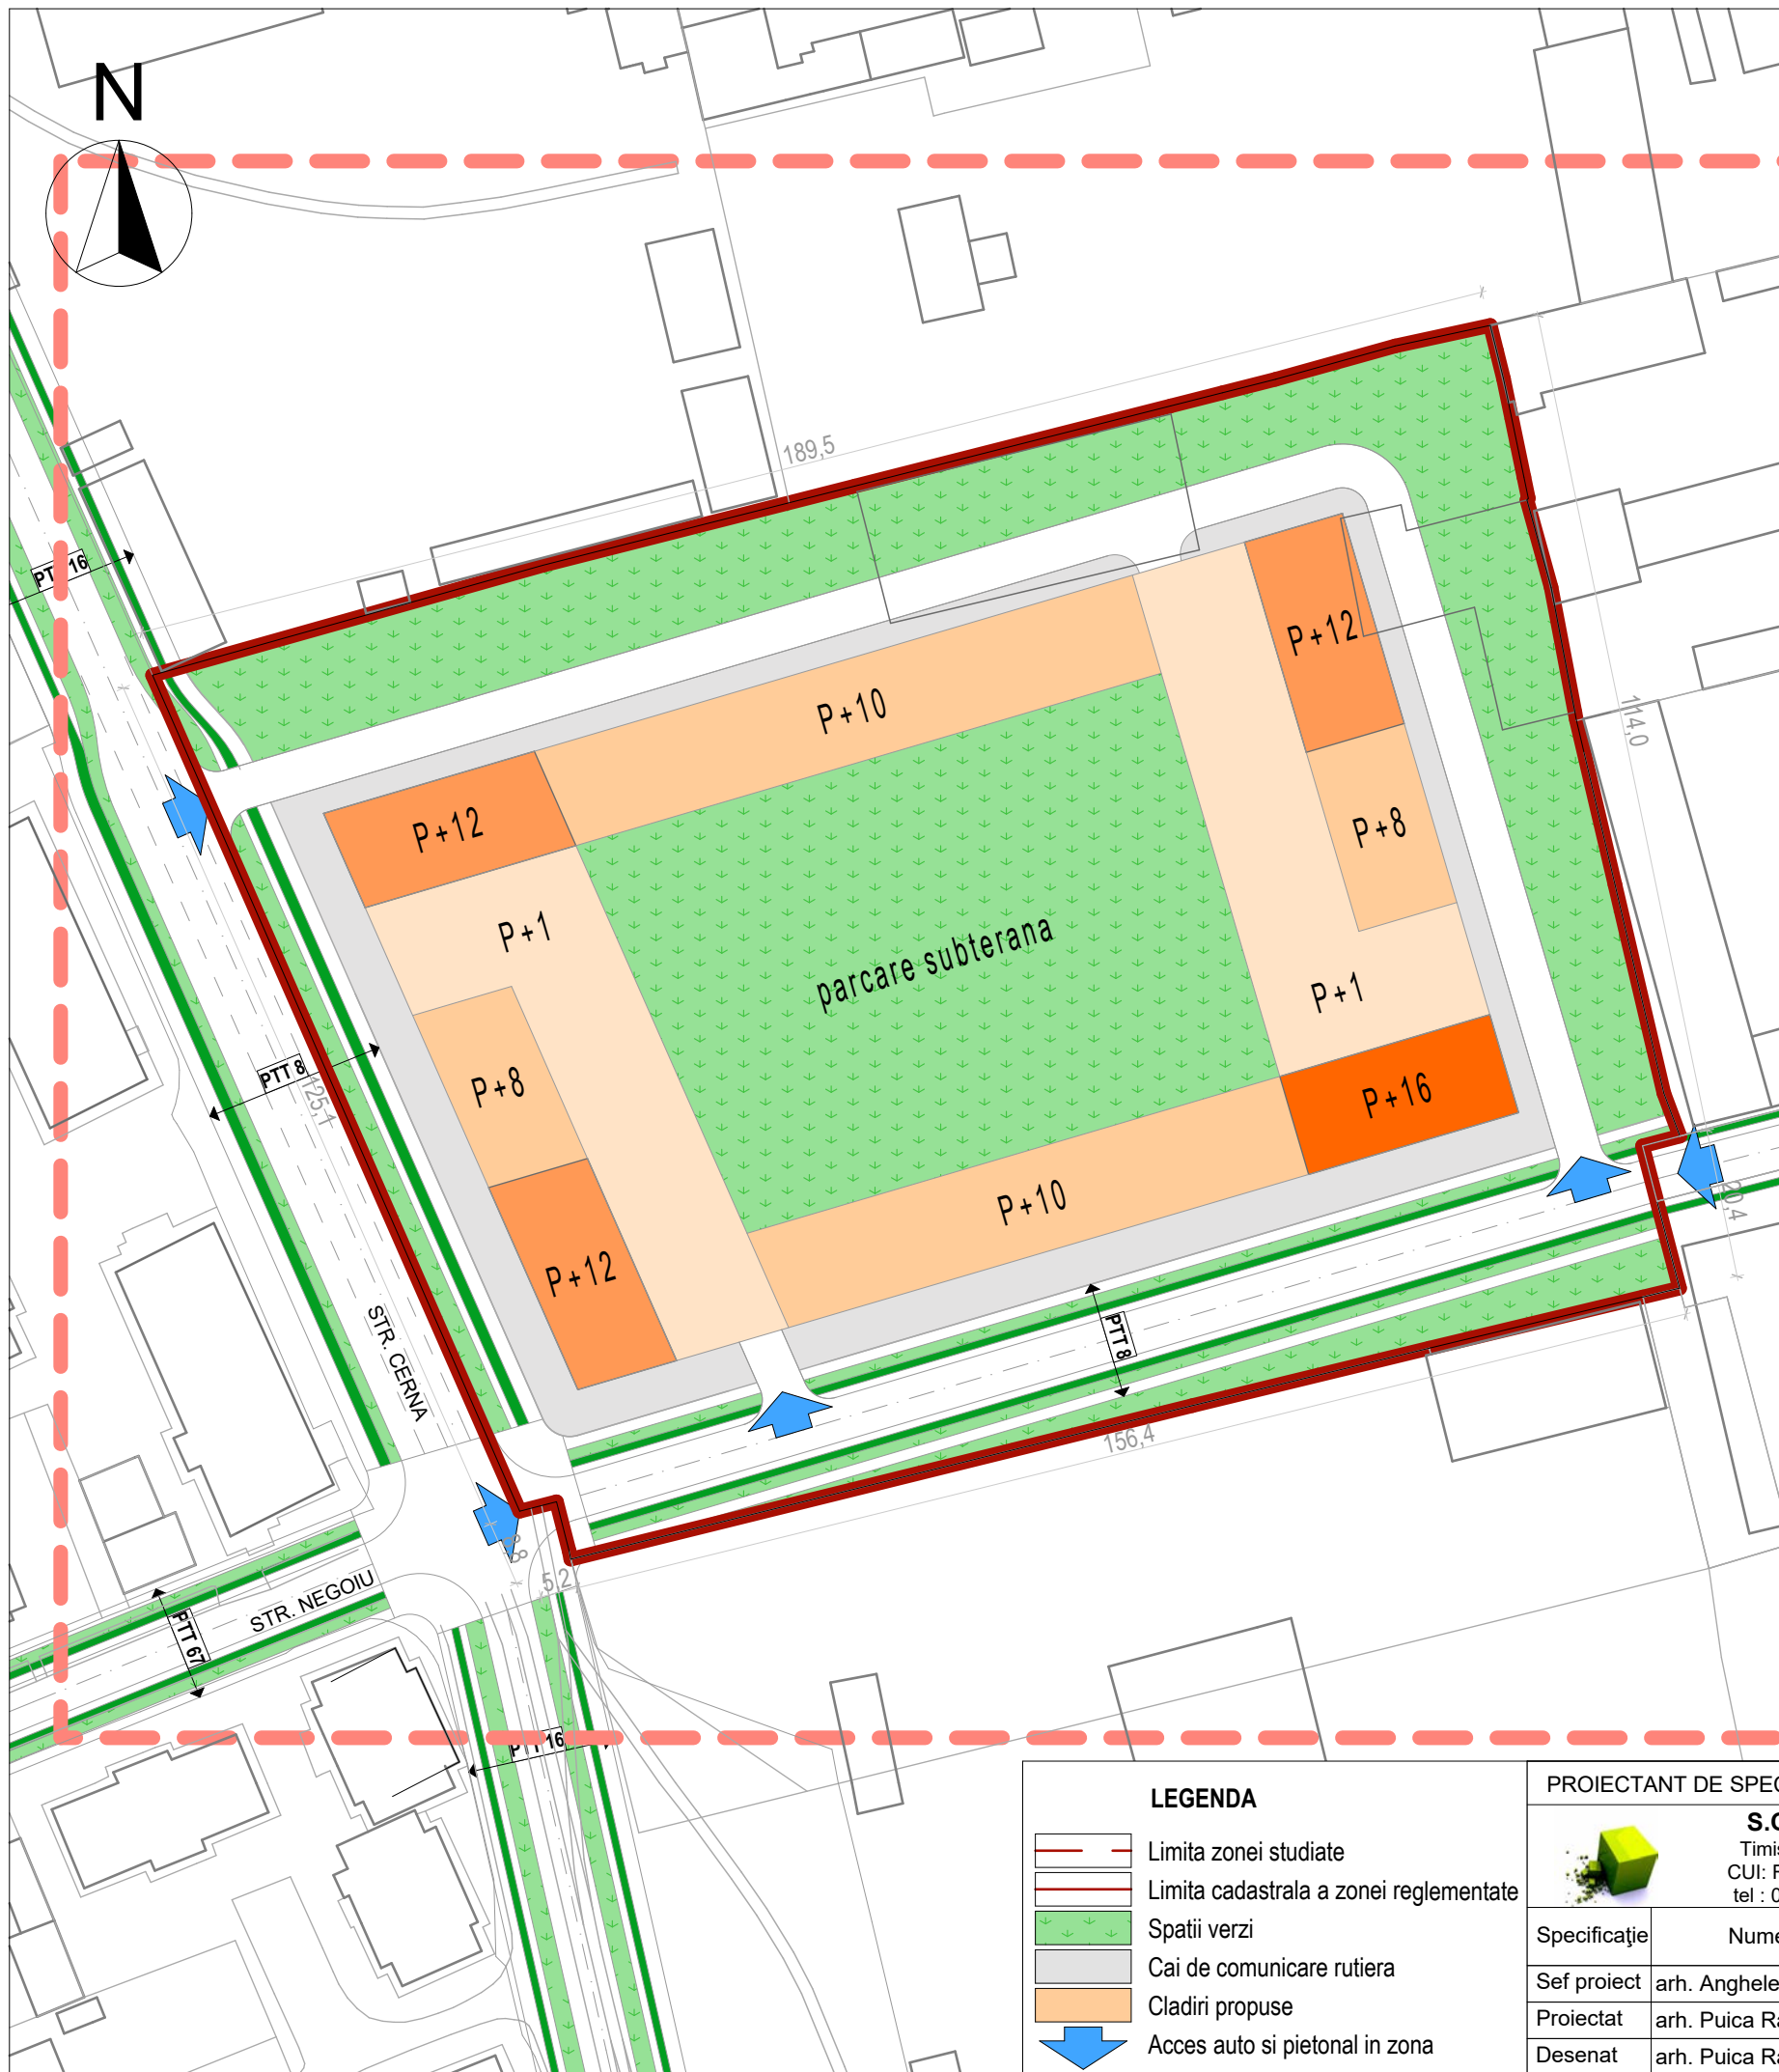

LEGENDA


	Limita zonei studiate
	Limita cadastrala a zonei reglementate
	Spatii verzi
	Cai de comunicare rutiera
	Cladiri propuse
	Acces auto si pietonal in zona

PROIECTANT DE SPECIALITATE

S.C. DM DEZVOLTARE.RO S.R.L.
 Timisoara, str. C. Brediceanu nr.8, c. 501-502
 CUI: RO 27869472 J35/7/2011
 tel : 0256-494051 fax : 0256-494052


Specificație	Nume	Semnatura	Scara:
Sef proiect	arh. Anghelescu Anca Nicolita		1:1000
Proiectat	arh. Puica Radu		Data:
Desenat	arh. Puica Radu		Feb 2016

Beneficiar:	S.C MOTICICA GRUP S.R.L	Proiect nr.:	MOT01/ 2016
Amplasament:	Timisoara, Calea Stan Vidrighin nr.6, CF. 413704	Faza:	S.O.
Denumire proiect:	P.U.Z. - LOCUINȚE COLECTIVE ȘI FUNCȚIUNI MIXTE	Planșa nr.:	
Titlu planșă:	Propunere mobilare		

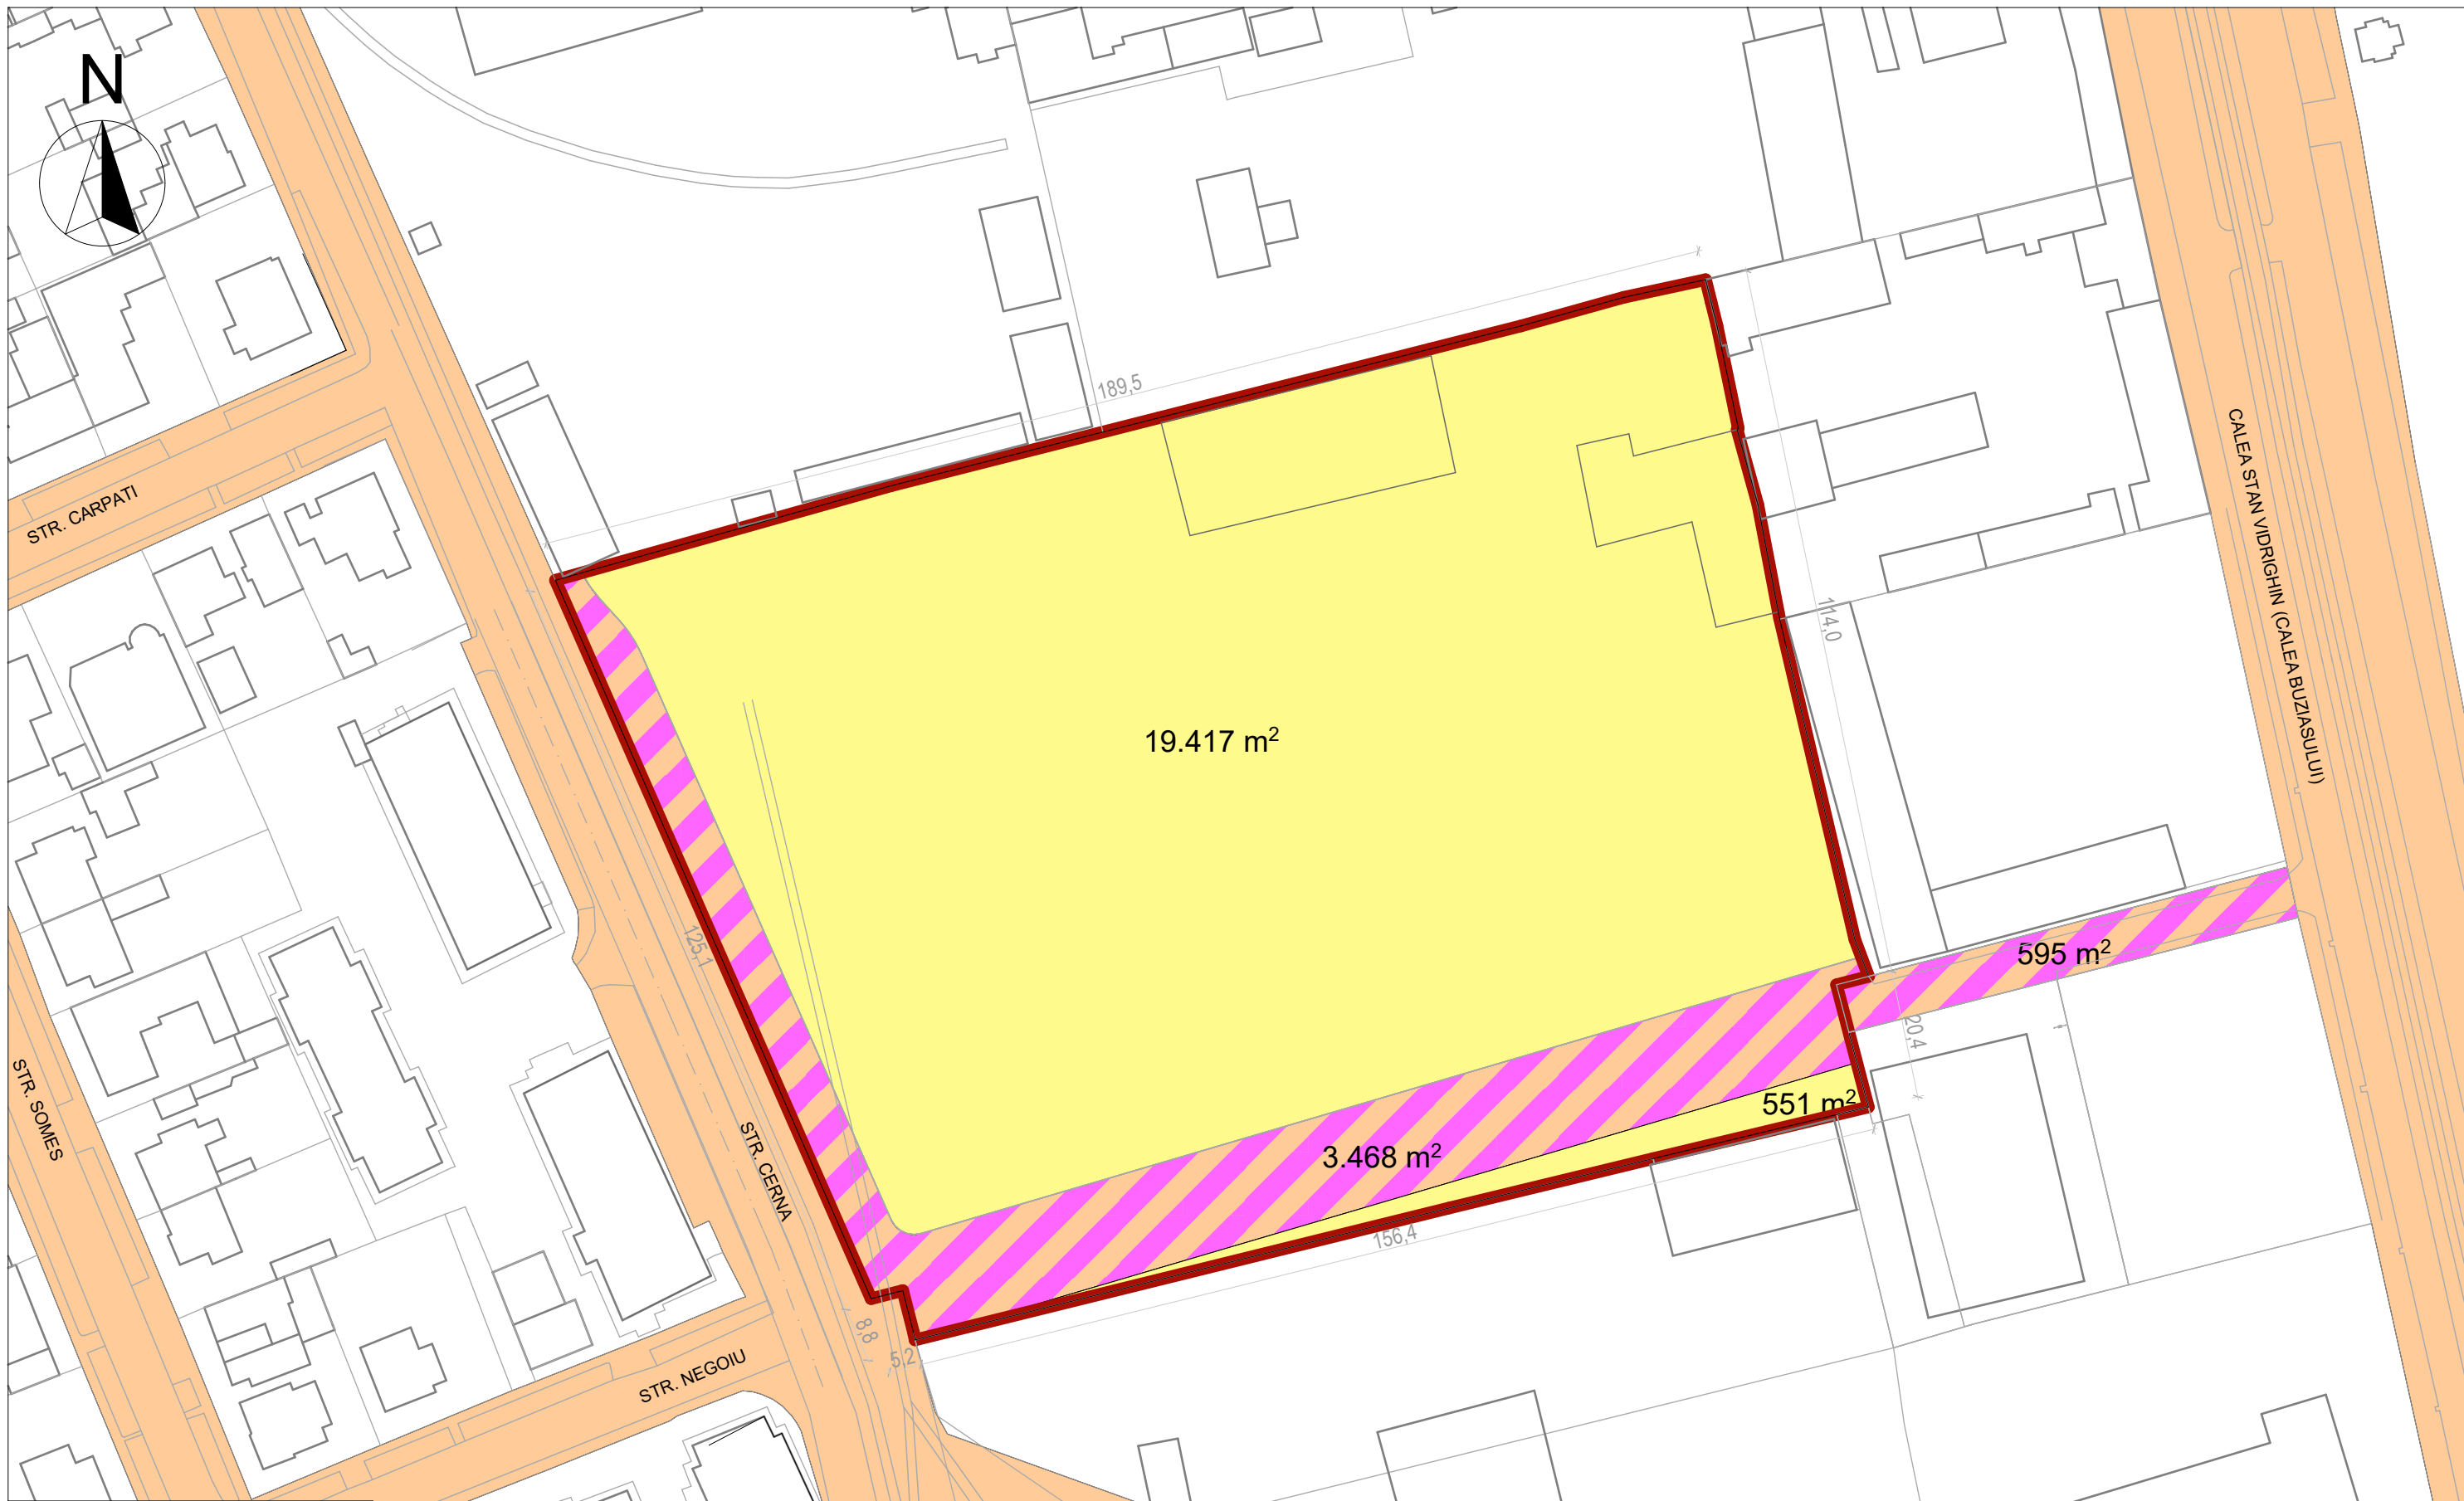

LEGENDA

	Teren proprietate privata
	Teren domeniu public
	Teren cedat domeniului public

PROIECTANT DE SPECIALITATE  S.C. DM DEZVOLTARE.RO S.R.L. Timisoara, str. C. Brediceanu nr.8, c. 501-502 CUI: RO 27869472 J35/7/2011 tel : 0256-494051 fax : 0256-494052				Beneficiar: S.C MOTICICA GRUP S.R.L Amplasament: Timisoara, Calea Stan Vidrighin nr.6, CF. 413704	Proiect nr.: MOT01/ 2016
Specificație Sef proiect Proiectat Desenat	Nume arh. Anghelescu Anca Nicolita arh. Puica Radu arh. Puica Radu	Semnatura 	Scara: 1:1000 Data: Feb 2016	Denumire proiect: P.U.Z. - LOCUINȚE COLECTIVE ȘI FUNCȚIUNI MIXTE Titlu planșă: Circulația terenurilor	Faza: s.o. Planșa nr.: