


PLAN URBANISTIC ZONAL

ZONA INDUSTRIALA , SERVICII si DEPOZITARE
Timisoara, Calea Sagului nr.143, CF 425999; CF 437470

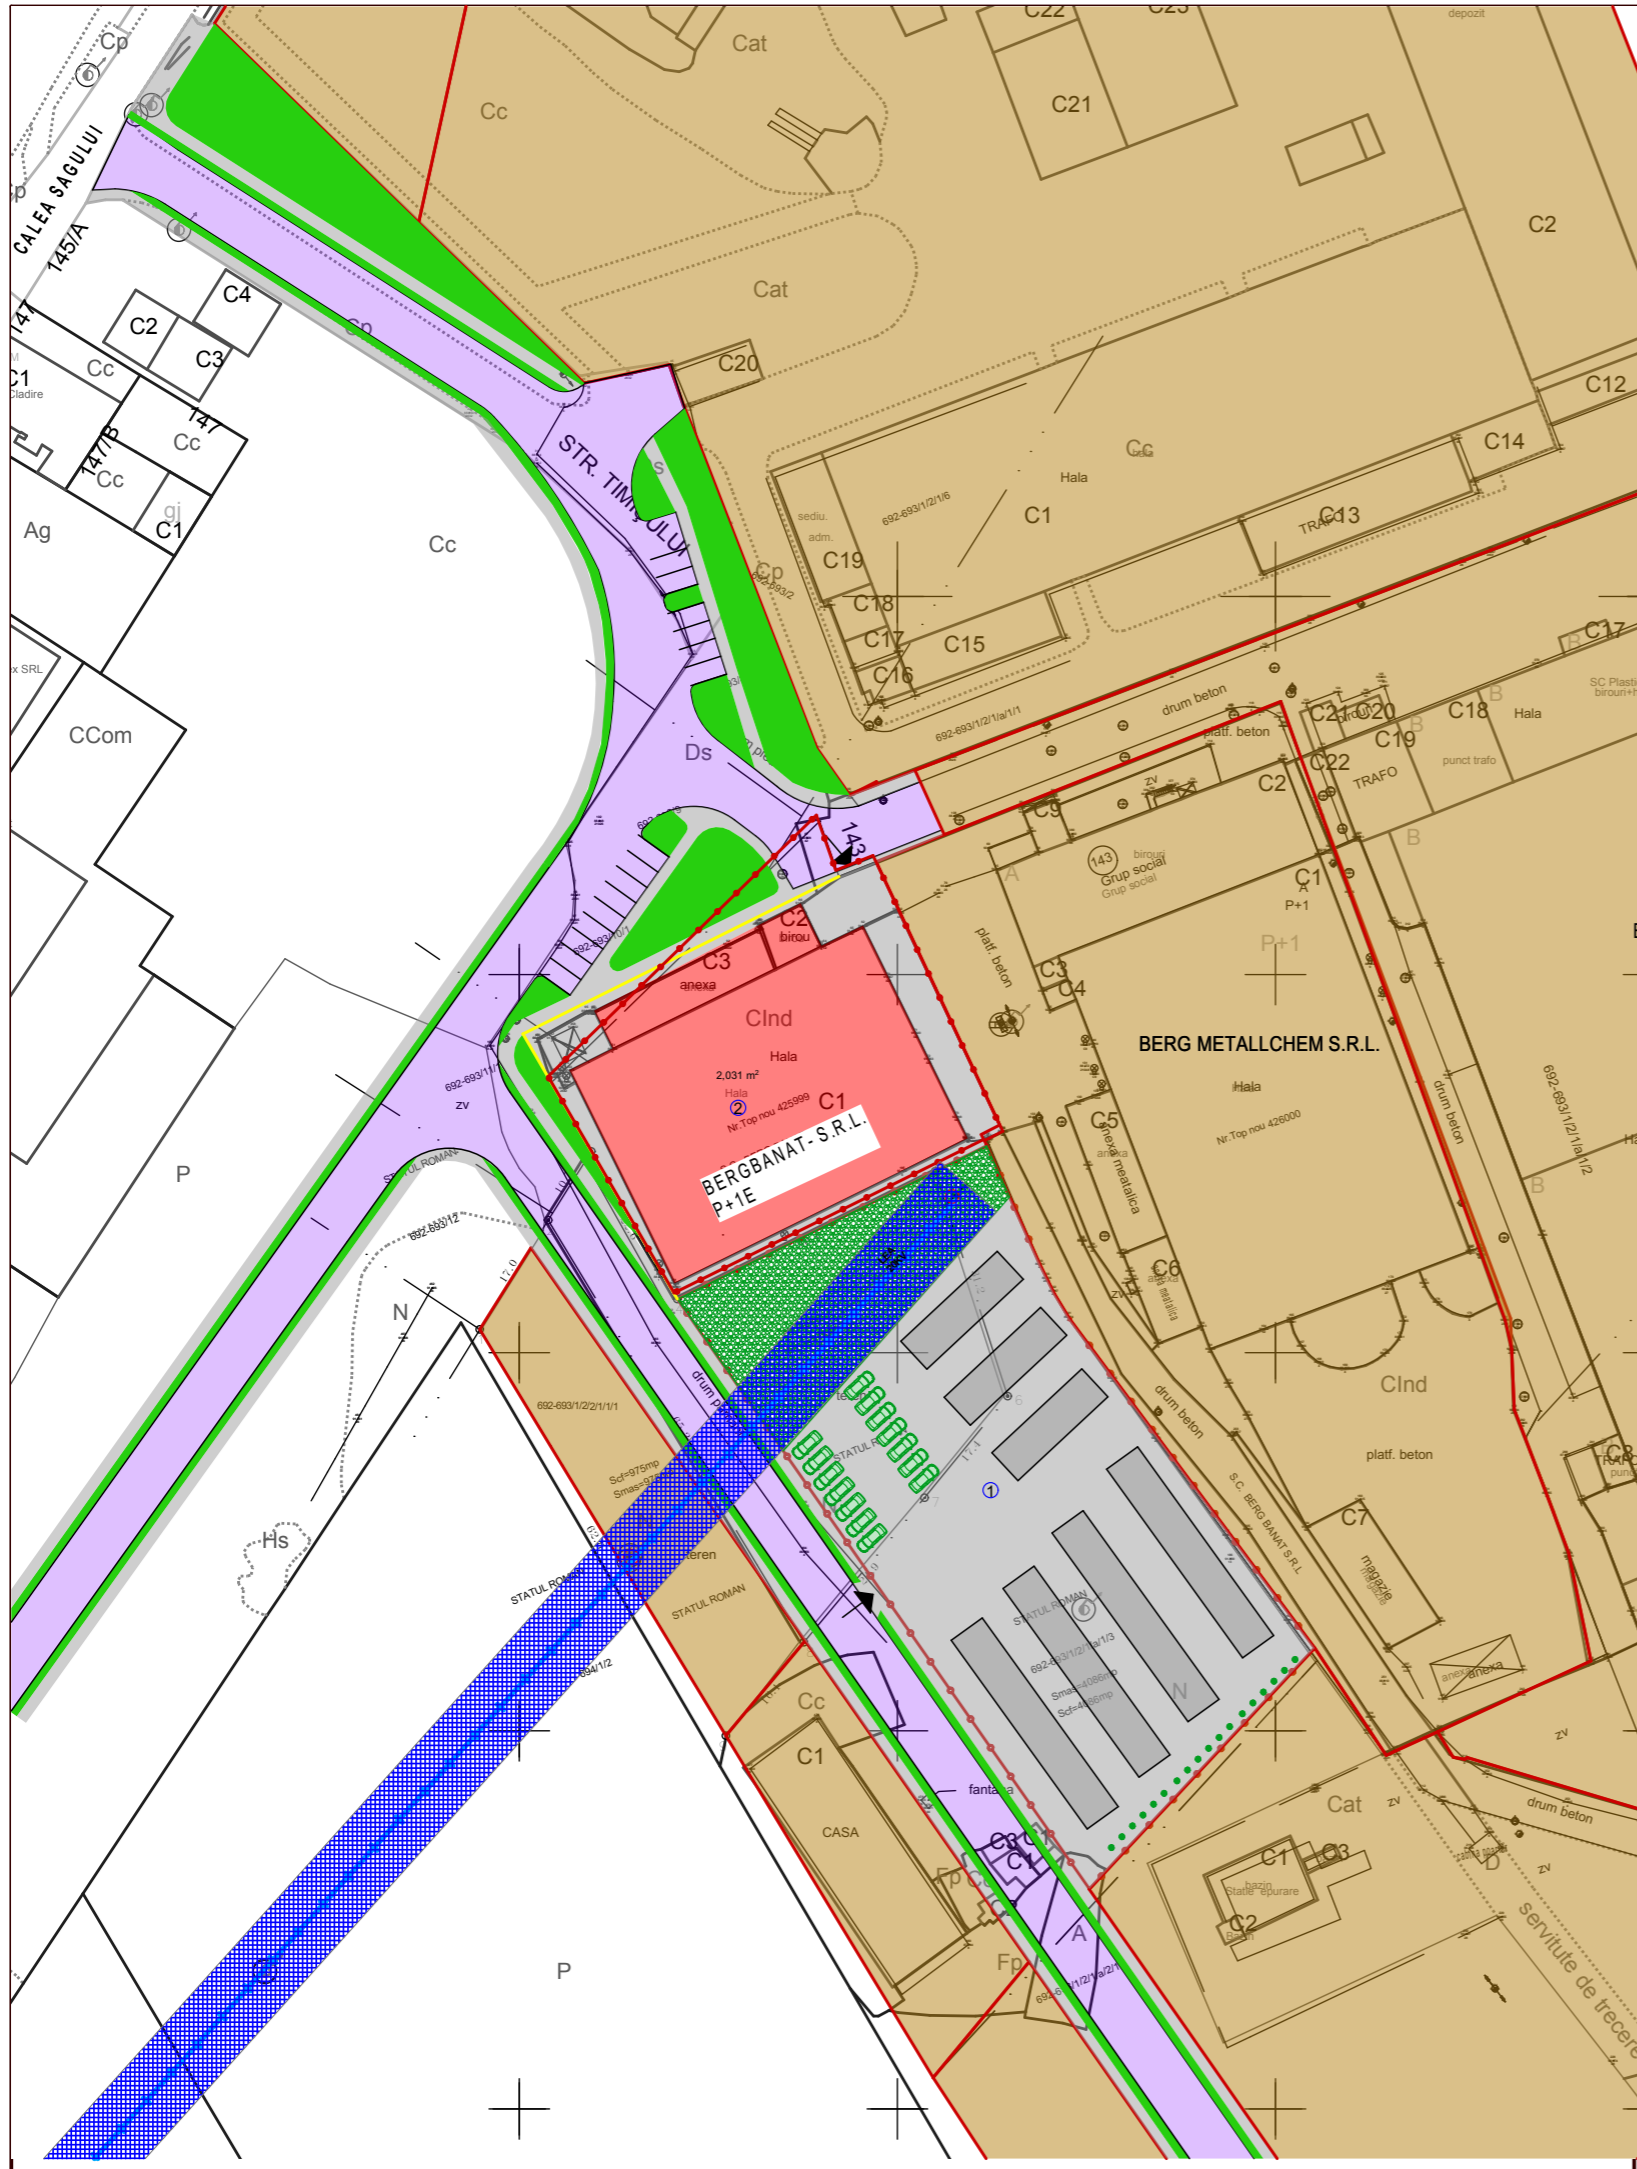

LEGENDA

- LIMITA DE PROPRIETATE PARCELE STU
- DRUM ASFALT PROPUS
- TROTUAR PROPUS / PLATFORMA DEPOZITARE
- SPATIU VERDE DE ALINIAMENT
- SPATIU VERDE AMENAJAT
- TEREN PENTRU SPATII INDUSTRIALE, SERVICII SI DE DEPOZITARE
- CLADIRE EXISTENTA
- NUMAR PARCELA
- LEA 20KV
- INTERDICTIE DE CONSTRUIRE 5m DIN
- TEREN PROPRIETATE PRIVATAA MUNI TIMISOARA PROPUS CONCESIONARII/
- LIMITA DE AMPLASARE CONSTRUCTII PARTER/ ECHIPAMENTE
- TEREN PROPUS SCHIMBULUI
- PROFIL DRUM PROPUS
- ACCES LA PARCELA

TECTONICS house S.R.L.
www.tectonics.ro E-mail: art@tectonics.ro
RO-300378 Timisoara, Bd. Eroilor de la Tisa nr.10-12, sc.A, ap.1
Tel. Fax : +40(0)256 201491, 0721 850247, 0728 267216

arhitectura
design
urbanism

PROIECT:	P.U.Z. ZONA INDUSTRIALA, SERVICII si DEPOZITARE	NR. PROIECT	247/2016
BENEFICIAR:	BERG- BANAT S.R.L.	FAZA	PUZ
AMPLASAMENT:	Timisoara, Calea Sagului, nr.143	NR.PLANSA	04/247/2016
PLANSA:	Plan de situatie-propunere mobilara urbanistica		

SEF PROIECT	arh.Carmen NICORICI-CALANCE	SCARA	1:1000
VERIFICAT	arh.Marius NICORICI-CALANCE	DATA	03.2016
PROIECTAT	arh.Carmen NICORICI-CALANCE		
DESENAT	arh.Carmen NICORICI-CALANCE		