


**PLAN DE SITUATIE**  
scara 1 : 500

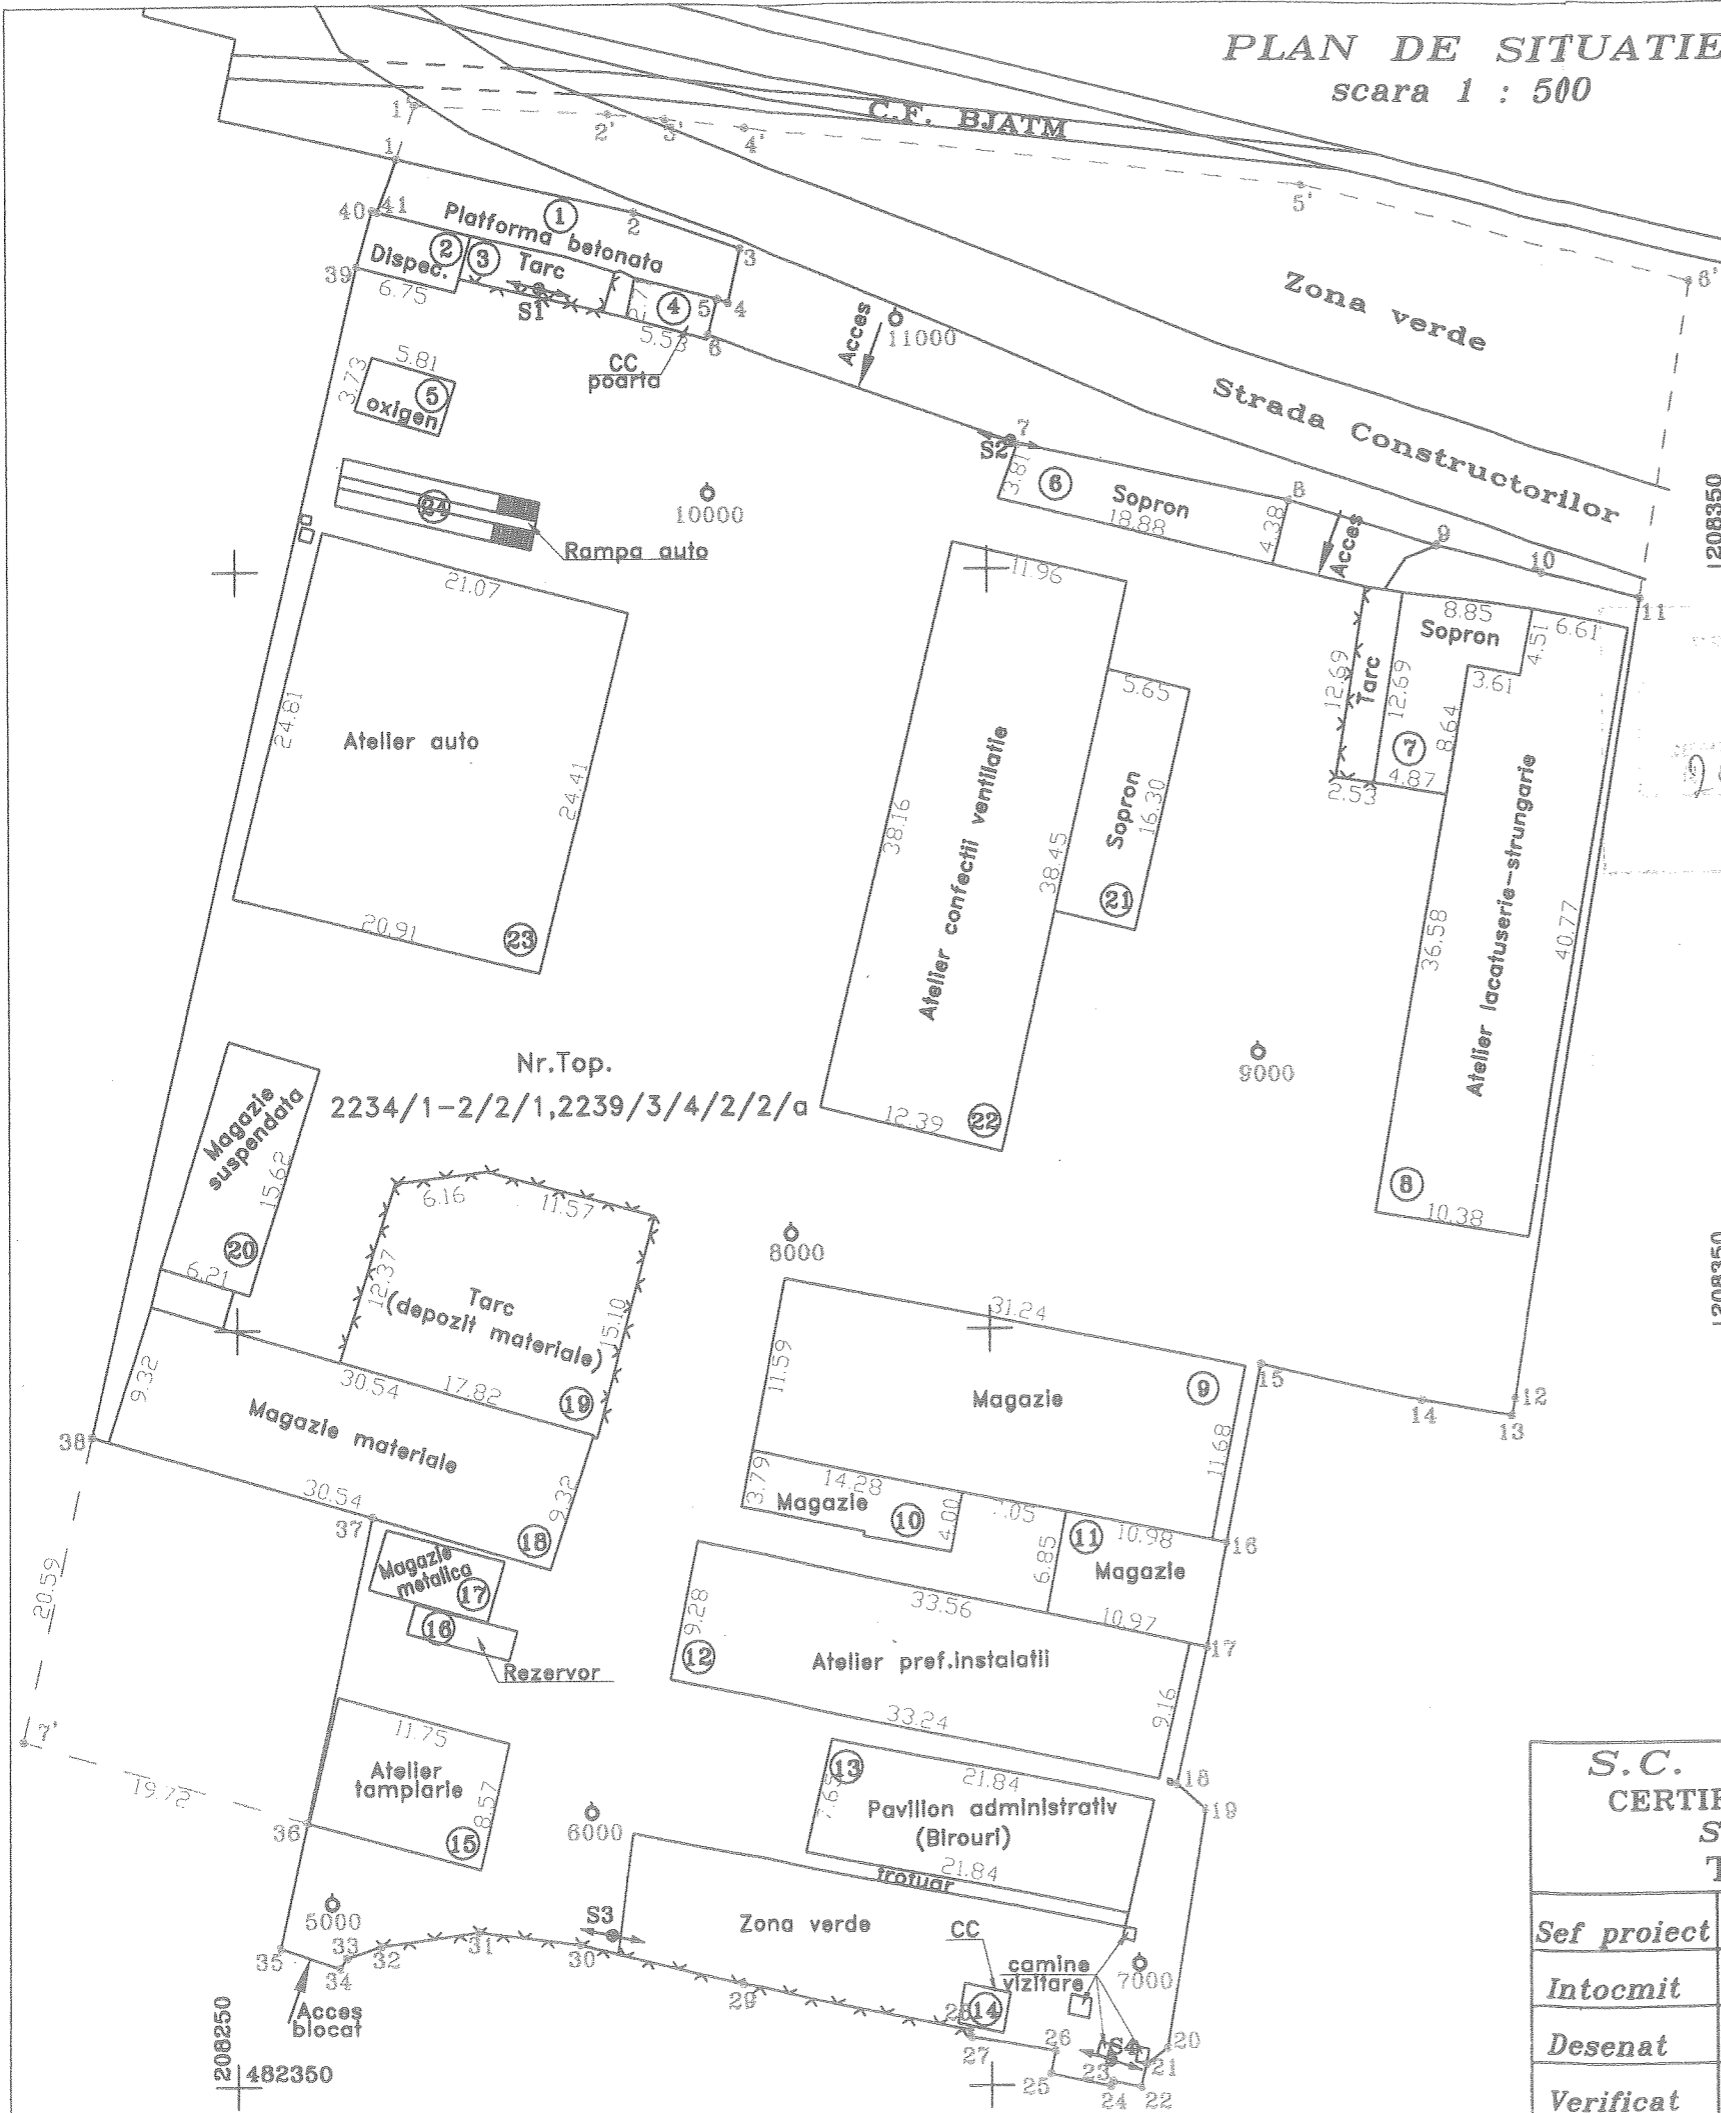

PROIECTUL TIMIS  
MUNICIPIULUI  
TIMISOARA  
ANEXA  
COMISIA DE URBANISM  
din 13.IUN.2014

CERTIFICAT DE  
AUTORIZARE  
Seria B Nr. 426  
S.C. MS-CAD S.R.L.  
Clasa III  
ONCGC

CERTIFICAT DE  
AUTORIZARE  
Seria TM Nr.057  
Categorie B,C  
Ing.SUTEU  
MARIA  
ONCGC

**S.C. MS-CAD S.R.L.**  
**CERTIFICAT DE AUTORIZARE**  
**Seria: B NR.426**  
**TIMISOARA**

Documentatie topografica in vederea  
obtinerii Certificatului de Urbanism  
Mun. Timisoara-Jud. Timis  
Beneficiar: **S.C. INVEST S.A.**

Sef proiect ing. SUTEU MARIA  
Intocmit ing. SUTEU MARIA  
Desenat ing. BLAGA MIRCEA  
Verificat ing. DAVID VIORICA

Scara: 1:500  
**PLAN DE SITUATIE**  
Data: 2005  
**PLANSA NR.: 1**

Nr. crt.	Denumirea	Suprafata (mp)
1.	Platforma betonata	92
2.	Dispec.	26
3.	Tarc	29
4.	CC (poarta)	15
5.	Oxigen	22
6.	Sopron	76
7.	Sopron	112
8.	Atelier lacatuserie-strungarie	409
9.	Magazie	364
10.	Magazie	55
11.	Magazie	76
12.	Atelier pref. instalatii	308
13.	Pavilion administrativ (birouri)	167
14.	CC	8
15.	Atelier timplarie	101
16.	Rezervor	14
17.	Magazie metalica	33
18.	Magazie materiale	283
19.	Tarc (depozit materiale)	253
20.	Magazie suspendata	97
21.	Sopron	91
22.	Atelier confecii ventilatie	466
23.	Atelier auto	517
24.	Rampa auto	42