


# PLAN URBANISTIC ZONAL

ZONA INDUSTRIALA , SERVICII si DEPOZITARE  
Timisoara, Calea Sagului nr.143, CF 425999; CF 437470

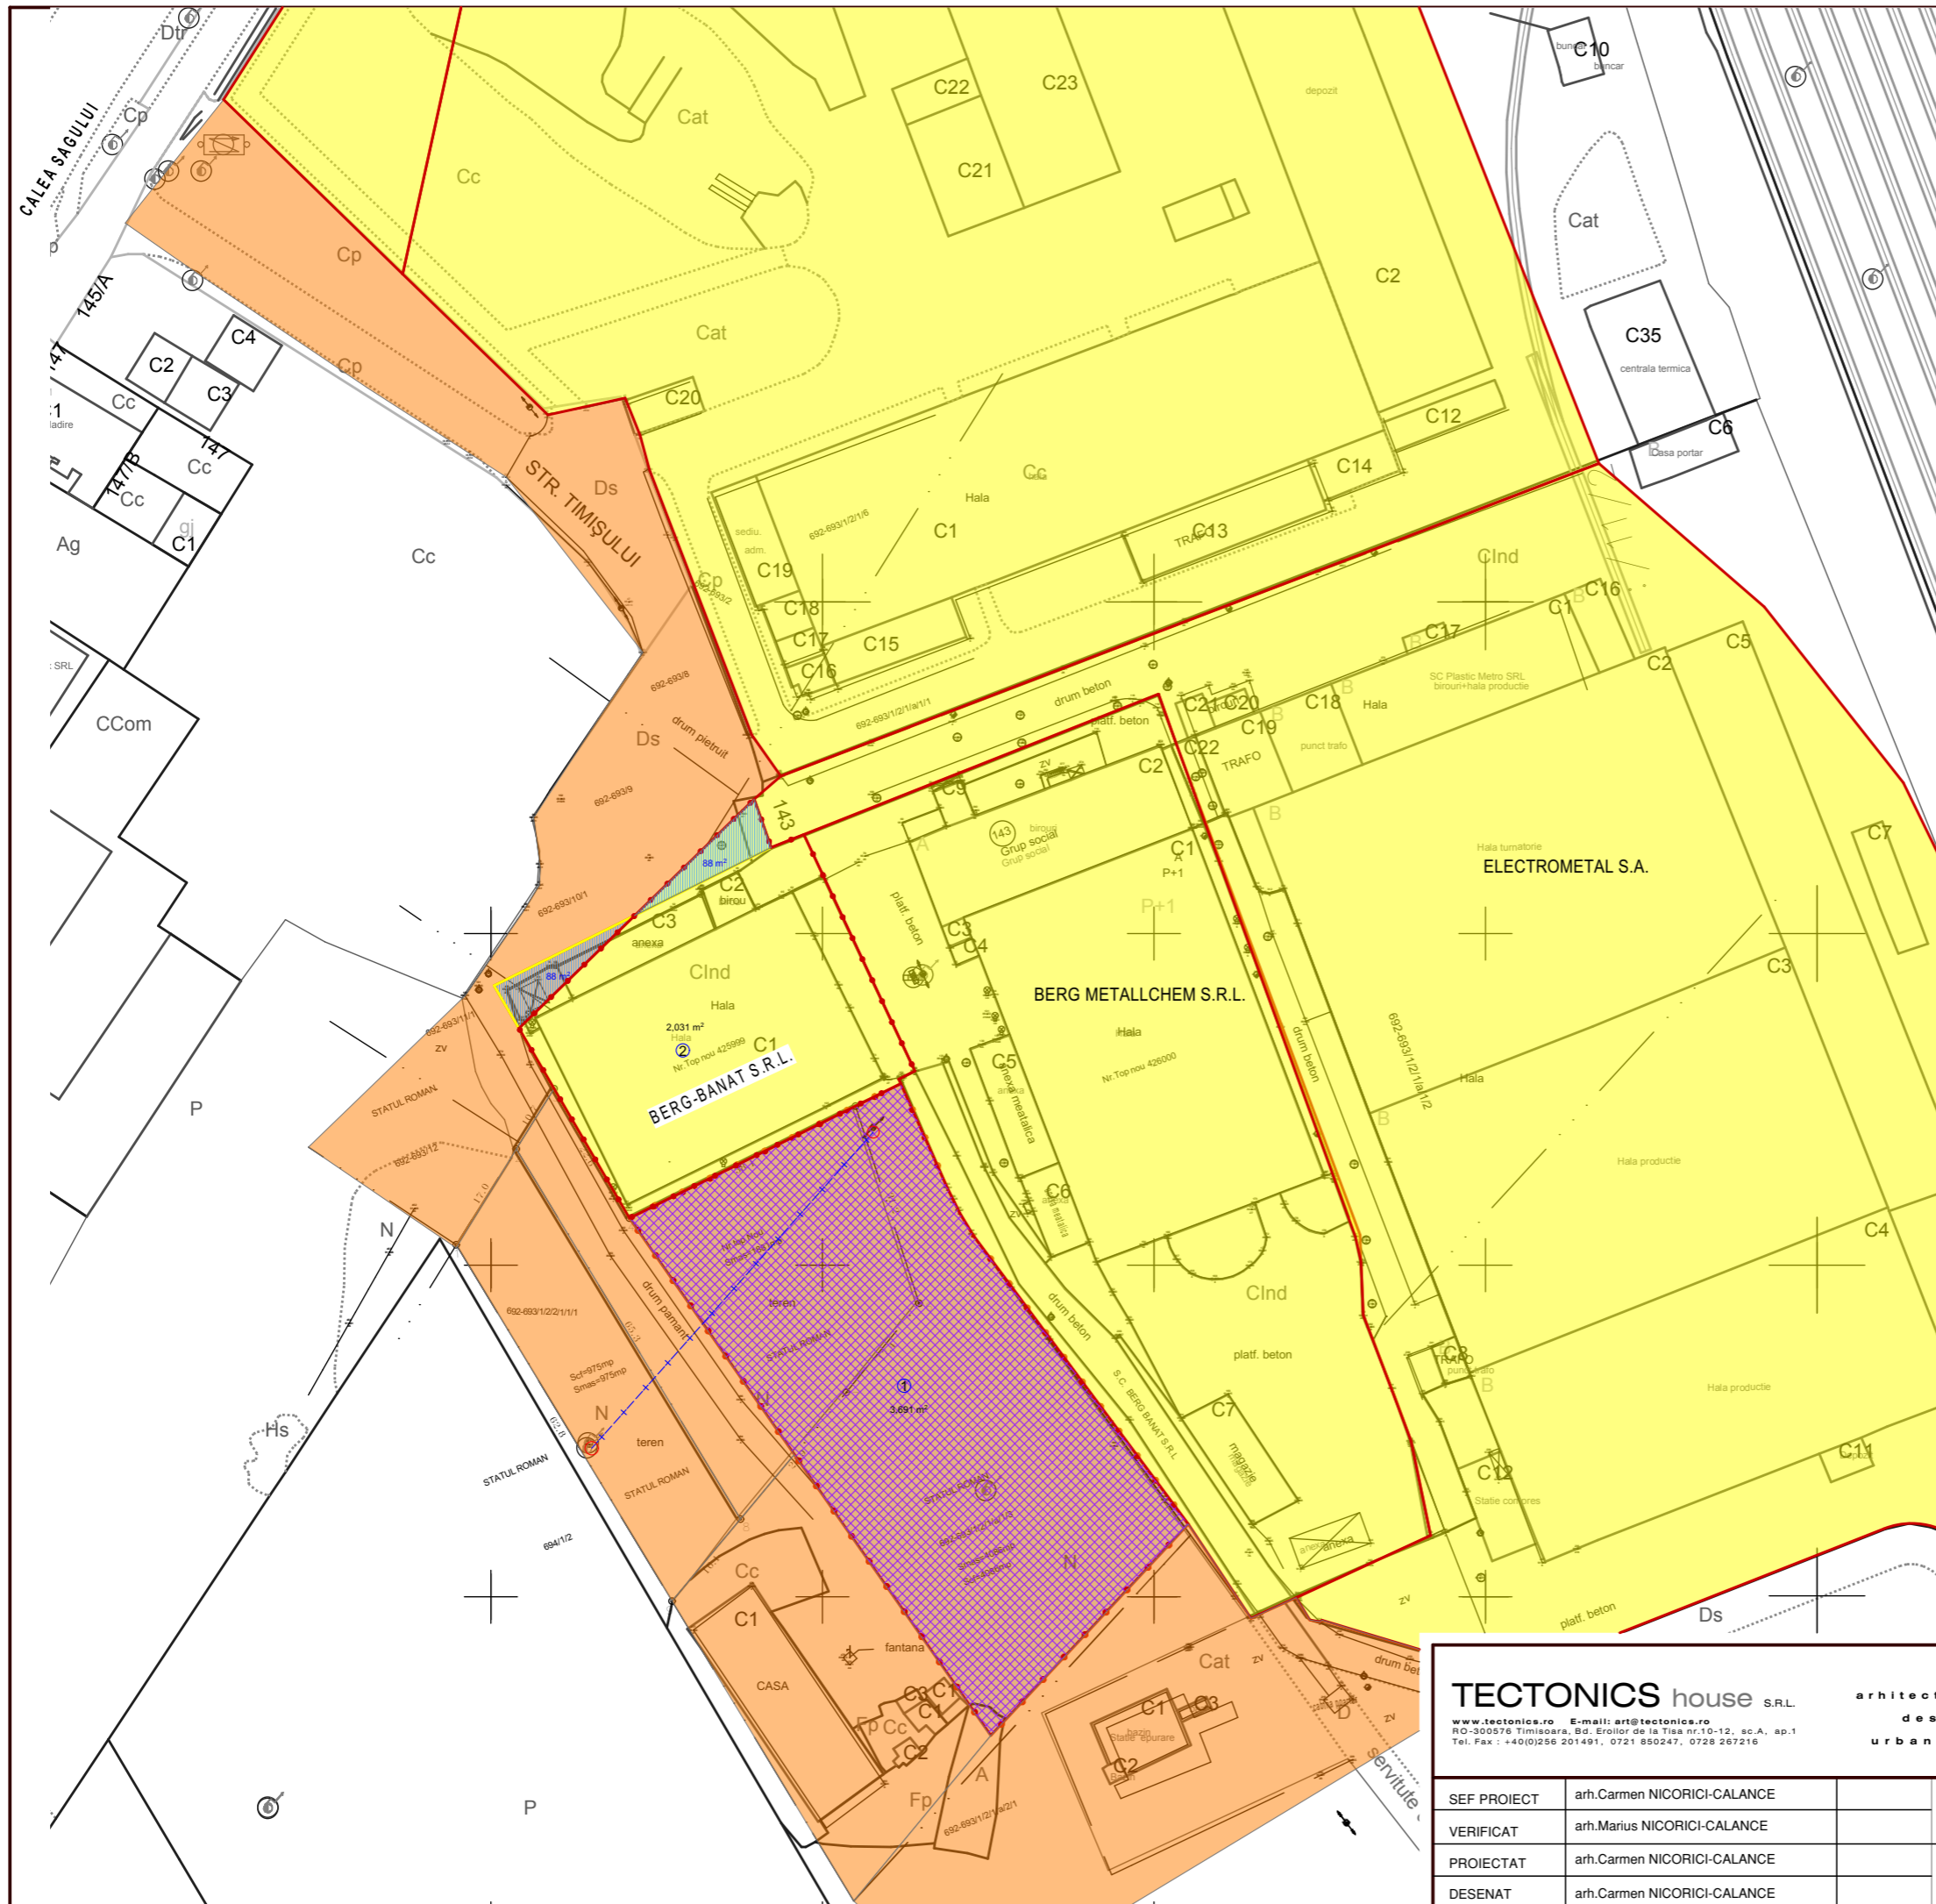

## LEGENDA

- LIMITA DE PROPRIETATE PARCELE STUDIATE IN PUZ
- TEREN DOMENIUL PUBLIC DE INTERES LOCAL
- TEREN PROPRIETATE PRIVATA A PERSOANELOR FIZICE SAU JURIDICE
- TEREN PROPUIS PENTRU SCHIMB
- TEREN PROPRIETATE PRIVATA A MUNICIPIULUI TIMISOARA PROPUIS CONCESIONARII / VANZARII
- NUMAR PARCELA

## BILANT TERITORIAL

SUPRAFATA TOTALA A ZONEI STUDIATE	mp	%
	<b>5722</b>	<b>100,00</b>
TEREN PENTRU FUNCTIUNI INDUSTRIALE	<b>5722</b>	<b>100,00</b>
TEREN PROPRIETATE PRIVATA A PERSOANELOR FIZICE SAU JURIDICE din care 88 MP PROPUISI SCHIMBULUI	<b>2031</b>	<b>35,50</b>
TEREN PROPRIETATE PRIVATA A MUNICIPIULUI TIMISOARA CE URMEAZA A SE CONCESIONA / VINDE	<b>3691</b>	<b>64,50</b>

**TECTONICS house** S.R.L.

www.tectonics.ro E-mail: art@tectonics.ro  
RO-300576 Timisoara, Bd. Eroilor de la Tisa nr.10-12, sc.A, ap.1  
Tel. Fax : +40(0)256 201491, 0721 850247, 0728 267216

arhitectura  
design  
urbanism

PROIECT: P.U.Z. ZONA INDUSTRIALA, SERVICII si DEPOZITARE

NR. PROIECT

BENEFICIAR: BERG- BANAT S.R.L.

247/2016

SEF PROIECT arh.Carmen NICORICI-CALANCE

SCARA 1:1000

AMPLASAMENT: Timisoara, Calea Sagului, nr.143

FAZA

VERIFICAT arh.Marius NICORICI-CALANCE

DATA

PLANSA: Plan de situatie - Proprietatea asupra terenului

NR.PLANSA

PROIECTAT arh.Carmen NICORICI-CALANCE

03.2016

05/247/2016

DESENAT arh.Carmen NICORICI-CALANCE