


# PLAN URBANISTIC ZONAL ZONĂ MIXTĂ

## LOCUINȚE COLECTIVE CU COMERȚ ȘI SERVICII Str. LACULUI, Nr. 1B, TIMIȘOARA

C.F. Nr. 439703, Nr. Top. 439703

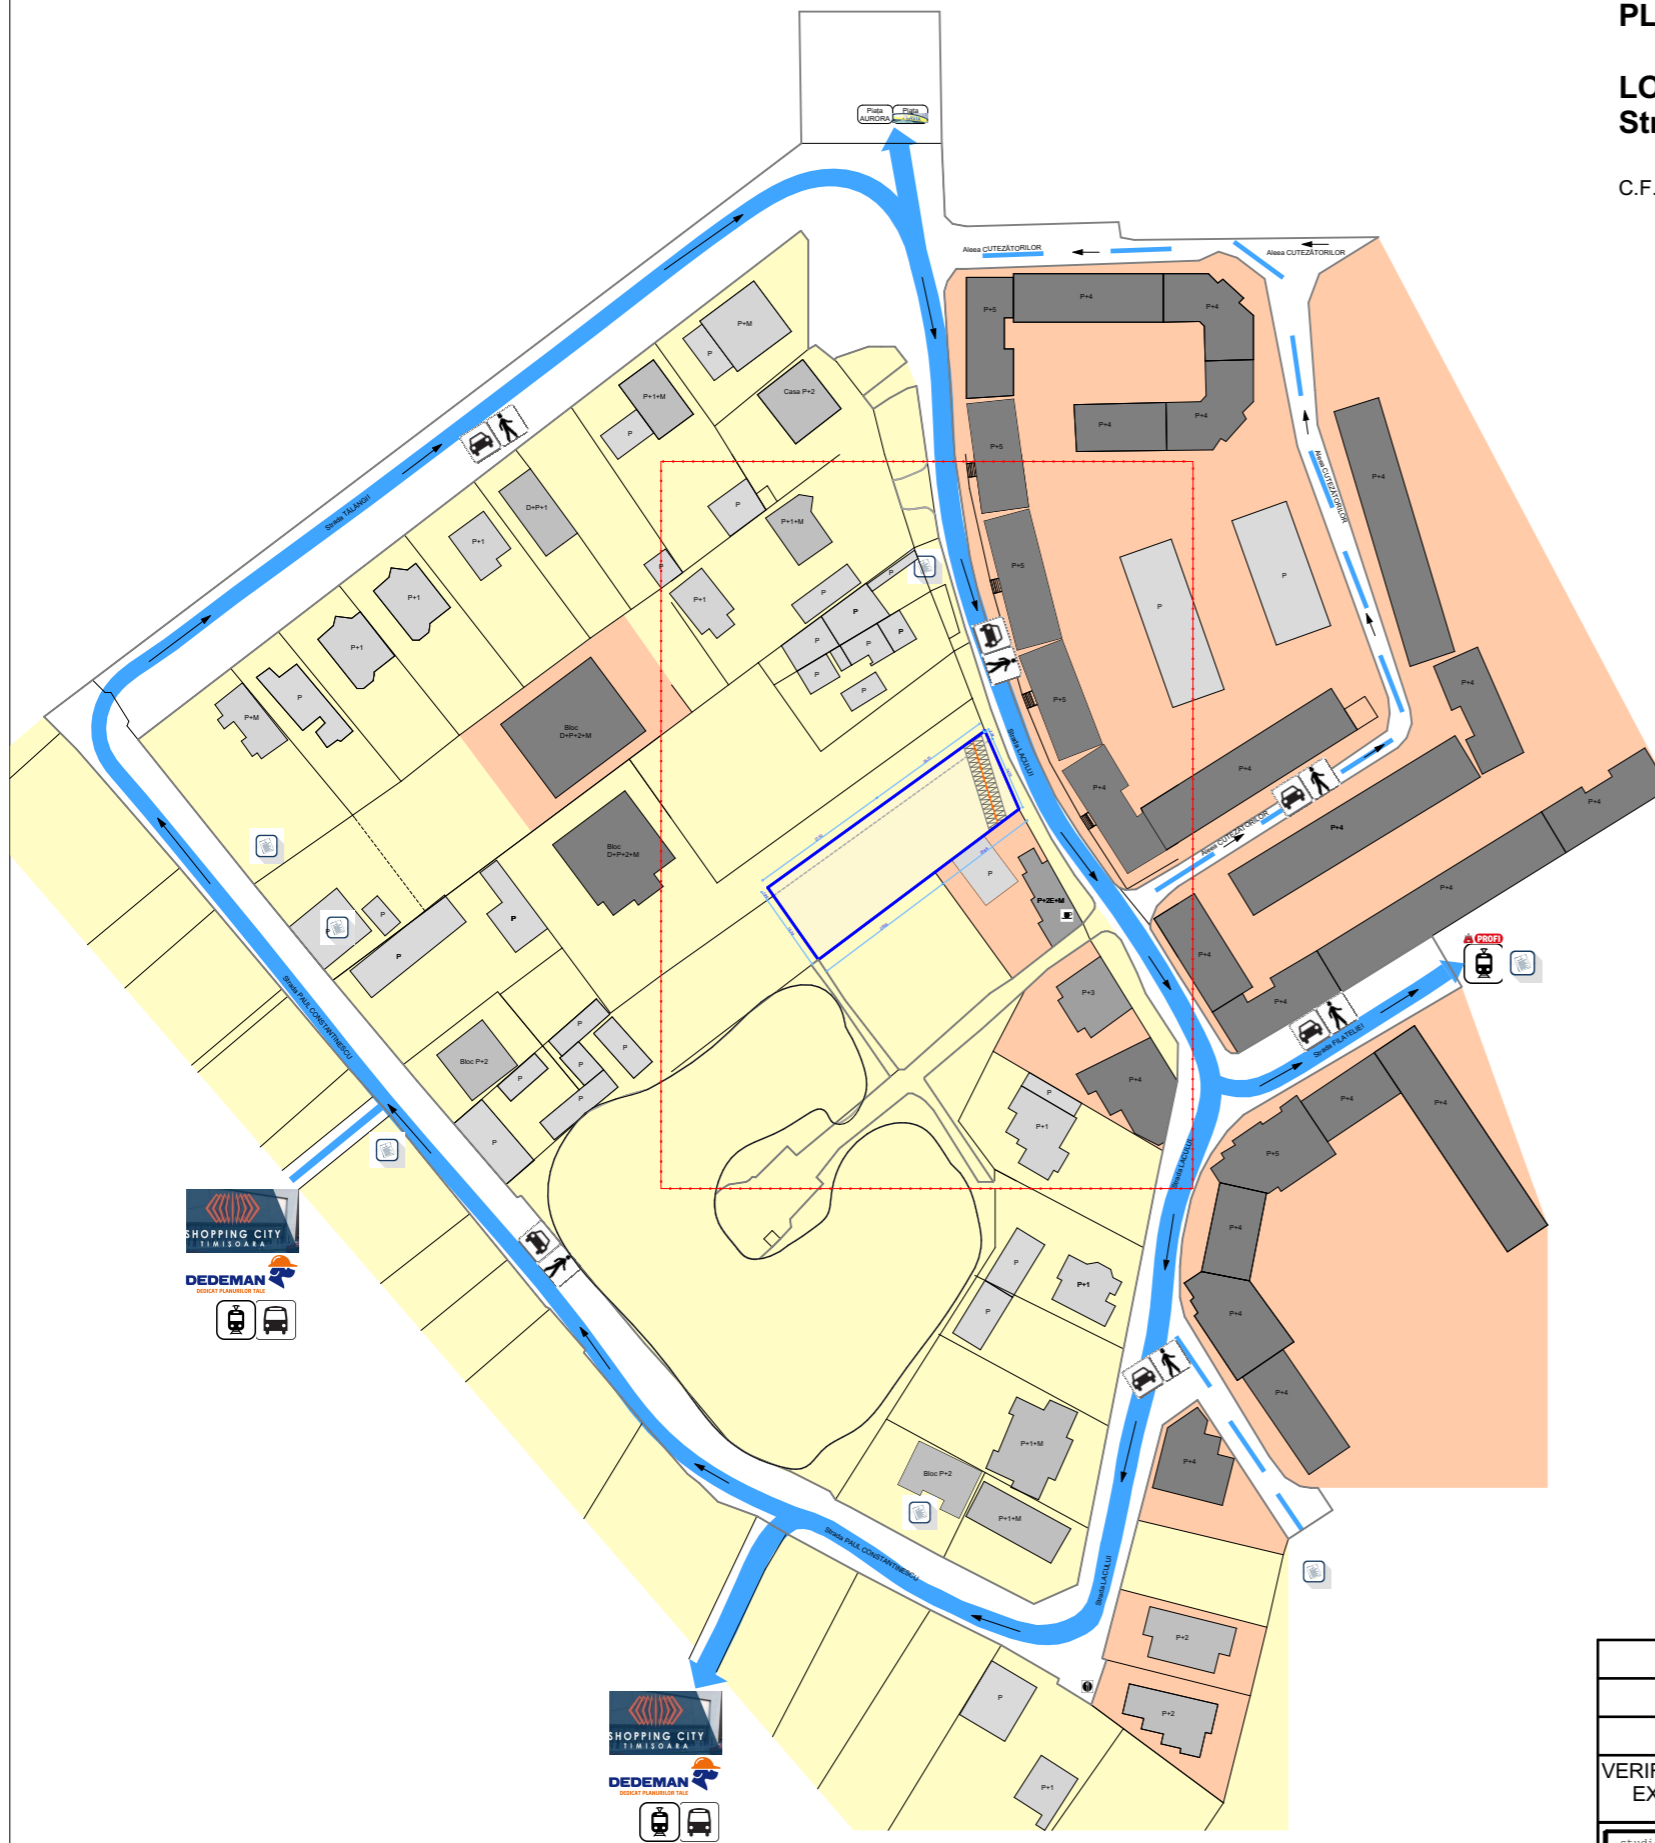

### LEGENDĂ

DELIMITĂRI

- ZONĂ STUDIATĂ
- LIMITĂ CF TEREN PROPUȘ ÎN P.U.Z.

DESTINAȚIE

- CLĂDIRI CU REGIM DE ÎNĂLȚIME P
- CLĂDIRI CU REGIM DE ÎNĂLȚIME P+1
- CLĂDIRI CU REGIM DE ÎNĂLȚIME P+2
- CLĂDIRI CU REGIM DE ÎNĂLȚIME P+3
- CLĂDIRI CU REGIM DE ÎNĂLȚIME P+4
- LOCUINȚE INDIVIDUALE ȘI FUNCȚIUNI COMPLEMENTARE
- LOCUINȚE COLECTIVE ȘI FUNCȚIUNI COMPLEMENTARE
- ARTERE CIRCULAȚIE PRINCIPALĂ
- ARTERE AUTO SECUNDARE

FUNCȚIUNI

- ZONĂ DE CIRCULAȚIE PIETONALĂ
  - ZONĂ DE CIRCULAȚIE AUTO
  - MIJLOACE TRANSPORT ÎN COMUN - TRAMVAI, AUTOBUZ
  - RESTAURANT
  - CAFENEA
  - BIROURI, SERVICII
- ZONE COMERCIALE: Shopping City, Deedeman,  
Piața Aurora, Piața Flavia, Profi

VERIFICATOR/ EXPERT	NUME	SEMNĂTURA	CERINȚĂ	REFERAT / EXPERTIZĂ NR. / DATA
	s.c. <b>STUDIO UNU</b> s.r.l. P-ta Axente Sever, nr 14A, Timișoara, tel. 0722920759, 0723527701			<u>Beneficiar</u> DAVIDEAN SORIN ALIN, DAVIDEAN CRISTINA ANTONELA Str. LACULUI, Nr. 1B, Timișoara
SPECIFICAȚIE	NUME	SEMNĂTURA	Scara 1:1500	<u>Titlu proiect</u> PLAN URBANISTIC ZONAL ZONĂ MIXTĂ LOCUINȚE COLECTIVE, COMERȚ ȘI SERVICII Str. LACULUI, Nr. 1B, TIMIȘOARA
ȘEF PROIECT	Arh. Alideia Suci			<b>Faza:</b> I P.U.Z.
PROIECTAT	Arh. Alideia Suci		Data noi. 2016	<u>Titlu planșă</u> STUDIU CVARTAL, SC. 1:1500
DESENAT	Arh. Lavinia-Mariana Kovacs			<b>Planșa</b> nr.:A07