



PRIMĂRIA MUNICIPIULUI TIMIȘOARA ©  
 Serviciul Banca de Date Urbane  
 Extras din planul de bază al municipiului  
 ca referință pentru lucrări în continuare  
 scara 1: 5000  
 Data 22.03.2011

PARCELA IN STUDIU

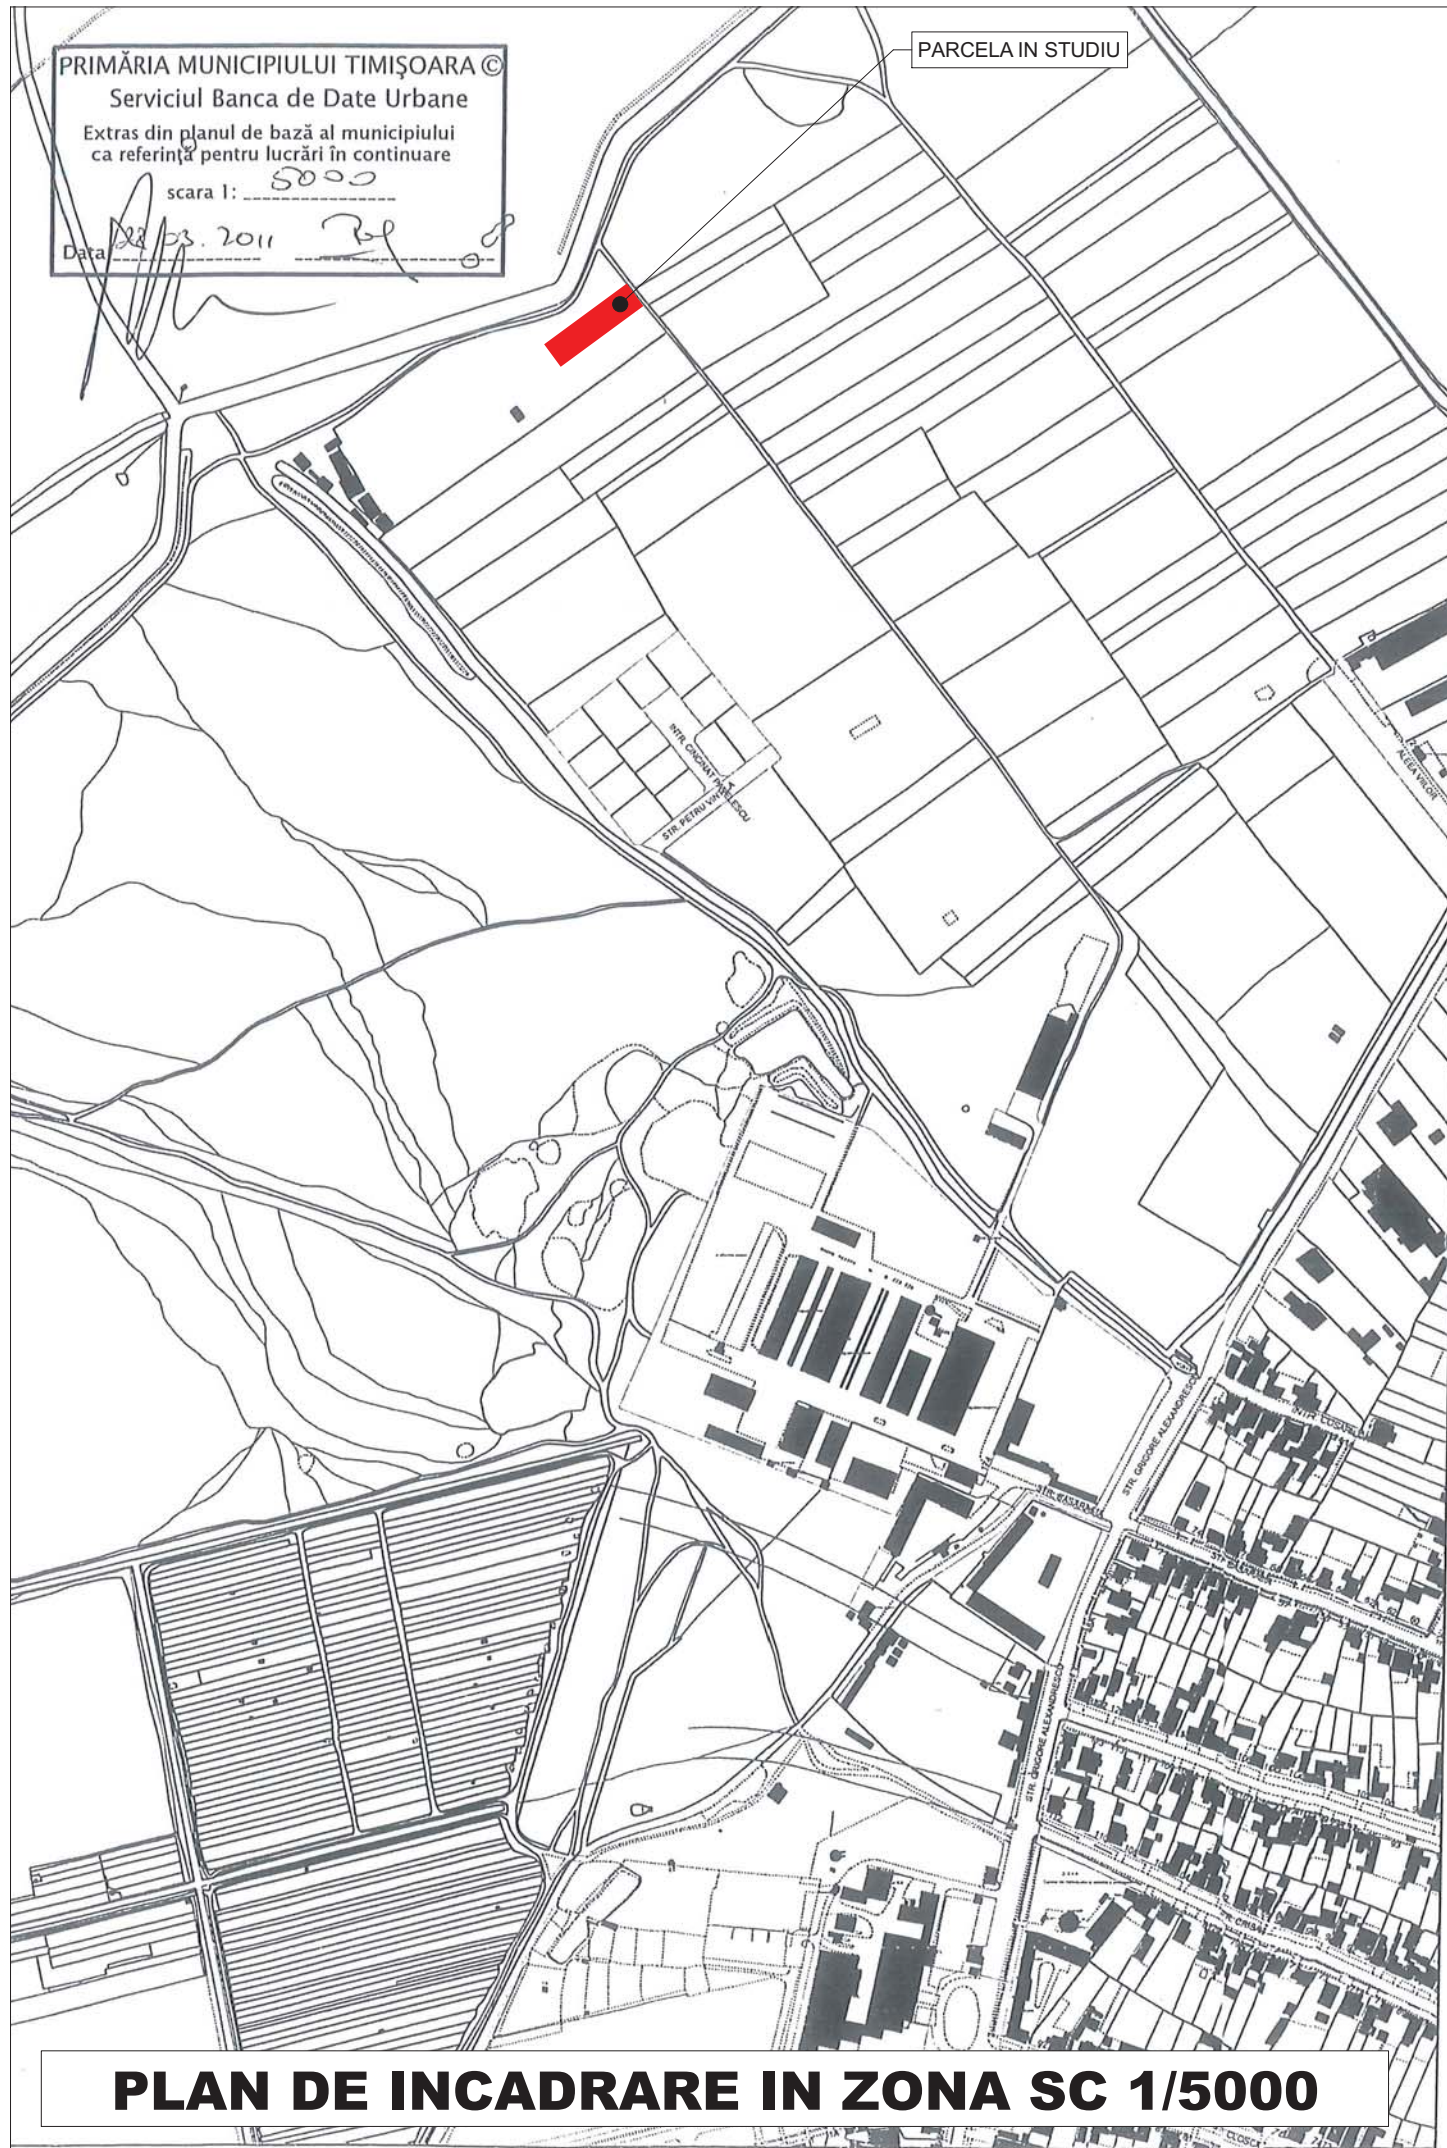


**PLAN DE INCADRARE IN ZONA SC 1/5000**

PARCELA IN STUDIU

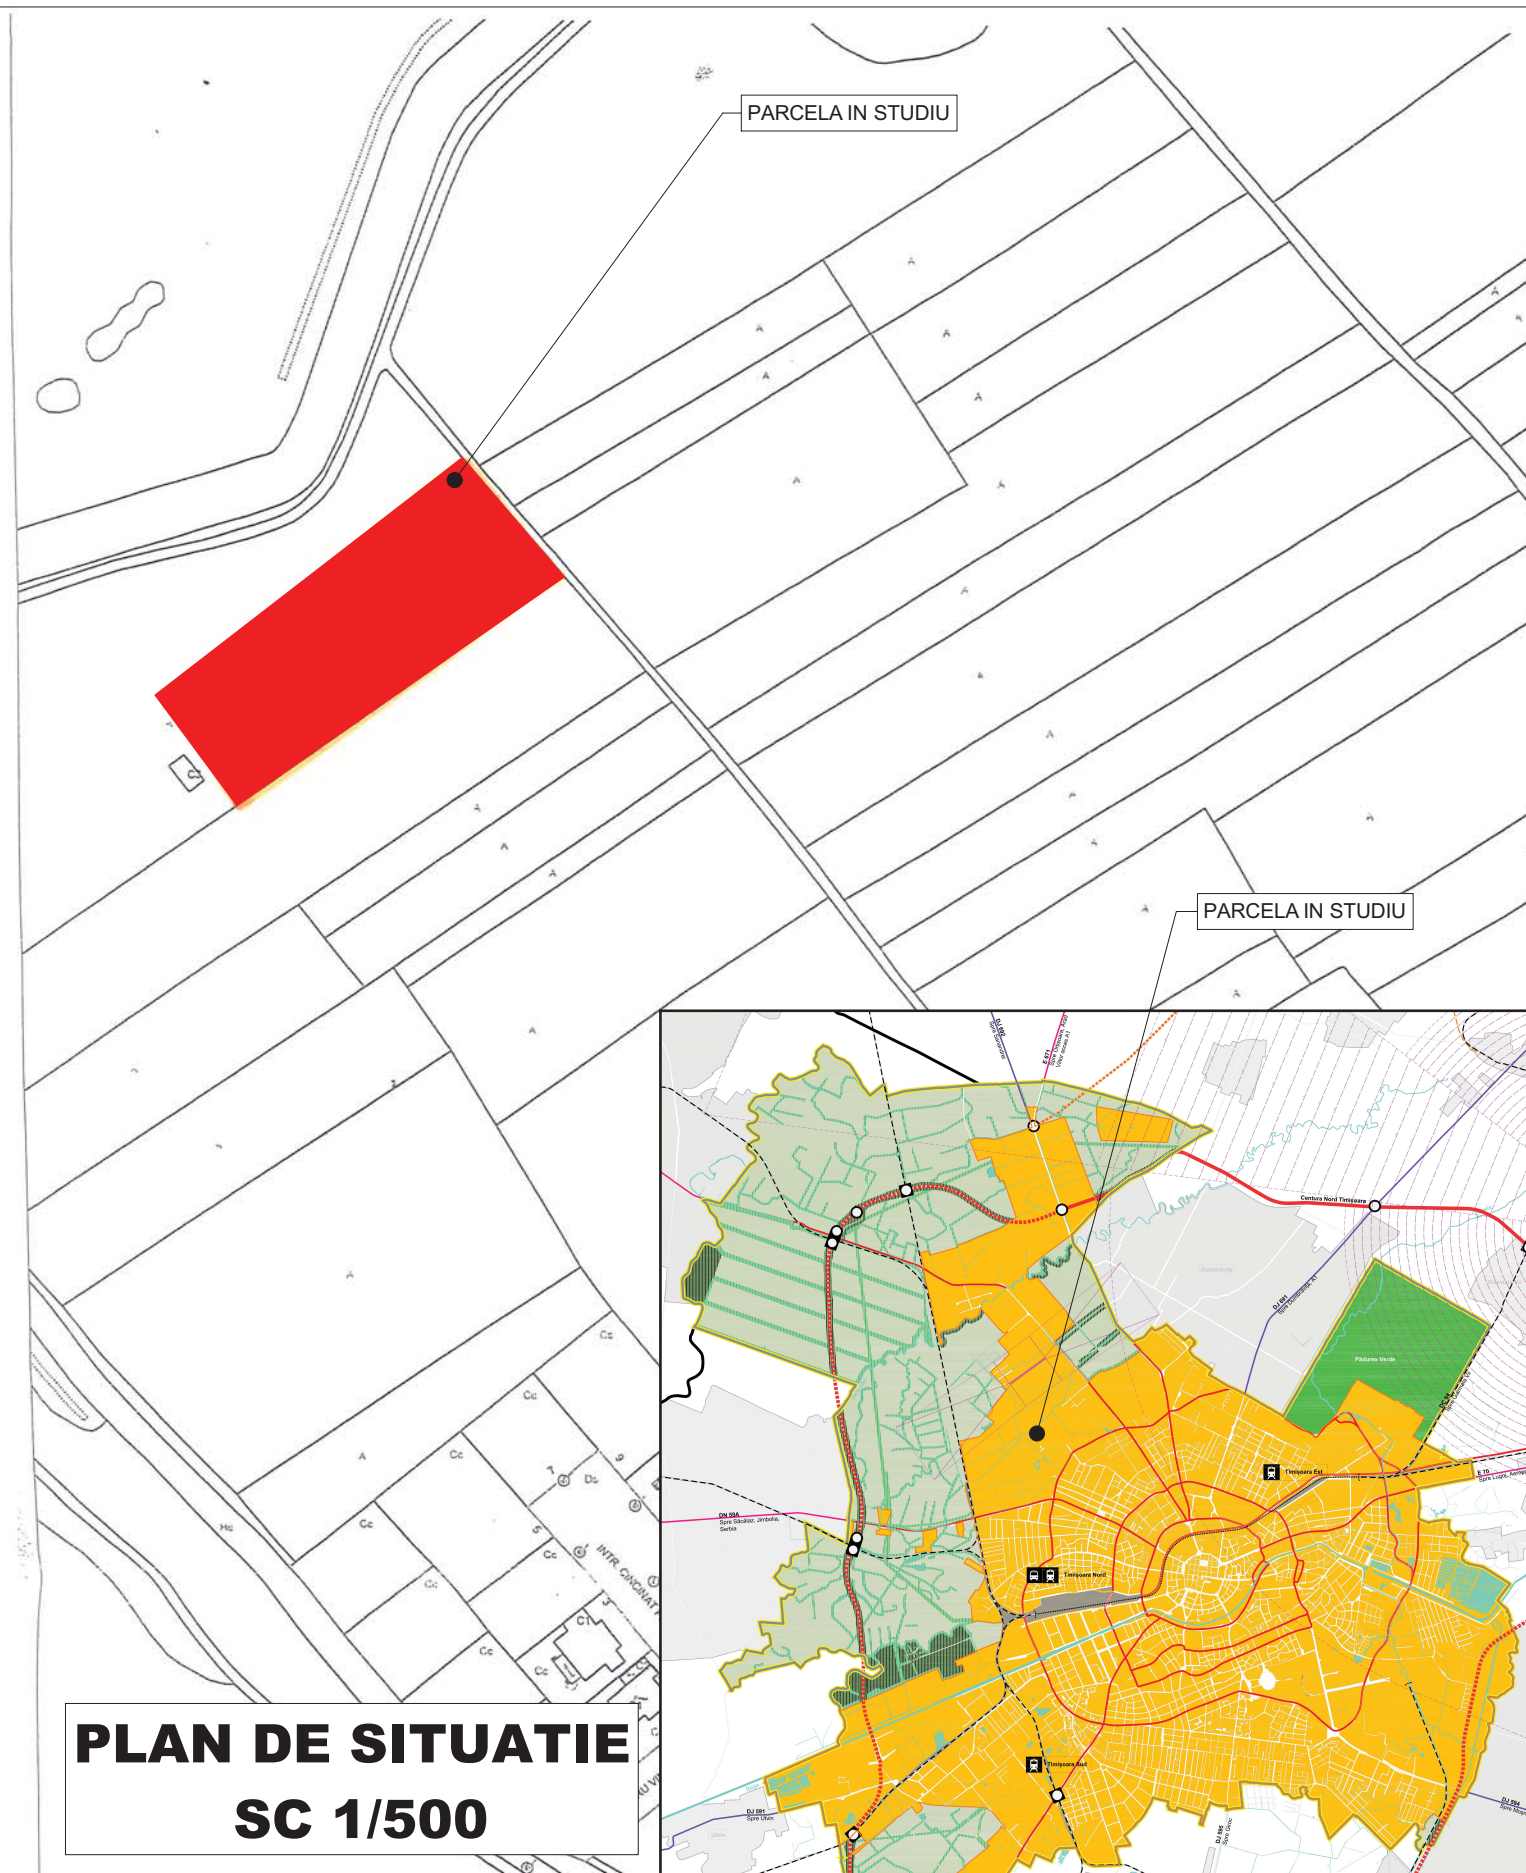

**PLAN DE SITUATIE  
 SC 1/500**

Verificator RUR	arh. BOGDAN Cristina				
	<b>S.C. CHROM ART AND ARCHITECTS S.R.L.</b> Intrarea Visinului, Nr. 8, Ap. 22, Timisoara, TIMIS Tel: +40745167577, +40752641143 e-mail: tunaru.dana.a@gmail.com, daniel_vicol111@yahoo.fr			<b>Proiect:</b> PUZ- DEZVOLTARE ZONA REZIDENTIALA CU FUNCTIUNI COMPLEMENTARE	Pr. Nr.:
				<b>Beneficiar:</b> NISTOR CONSTANTIN, NISTOR PARASCHIVA SI NISTOR CORNELIU	NIS 01 /2016
Specificatie	Nume	Semnatura	Scara 1/500 1/5000	<b>Amplasament:</b> CF. 413331, A574/1/10; extravilan TIMISOARA, jud.TIMIS	Faza: AVIZ DE OPORTUNITATE
Sef proiect	arh. PATRASCU-BABA Cristina			<b>Denumire plansa:</b> INCADRARE IN LOCALITATE	Nr. plansa:
Proiectat	arh. PATRASCU-BABA Cristina		Data OCT.2016		A101
Desenat	arh. s. SARANDAN Dana				