


STUDIU DE OPORTUNITATE PENTRU P.U.Z: DEZVOLTARE ZONA REZIDENTIALA CU FUNCTIUNI COMPLEMENTARE, TIMISOARA, ZONA PLOPI SUD, SCHIMBARE DESTINATIE IMOBIL, DIN ANEXA GOSPODAREASCA IN CASA DE LOCUIT P+M Cf.nr. 409932; Cf. Nr.400309; Cf. Nr.432431; Cf. Nr.427887 VARIANTA MOBILARE

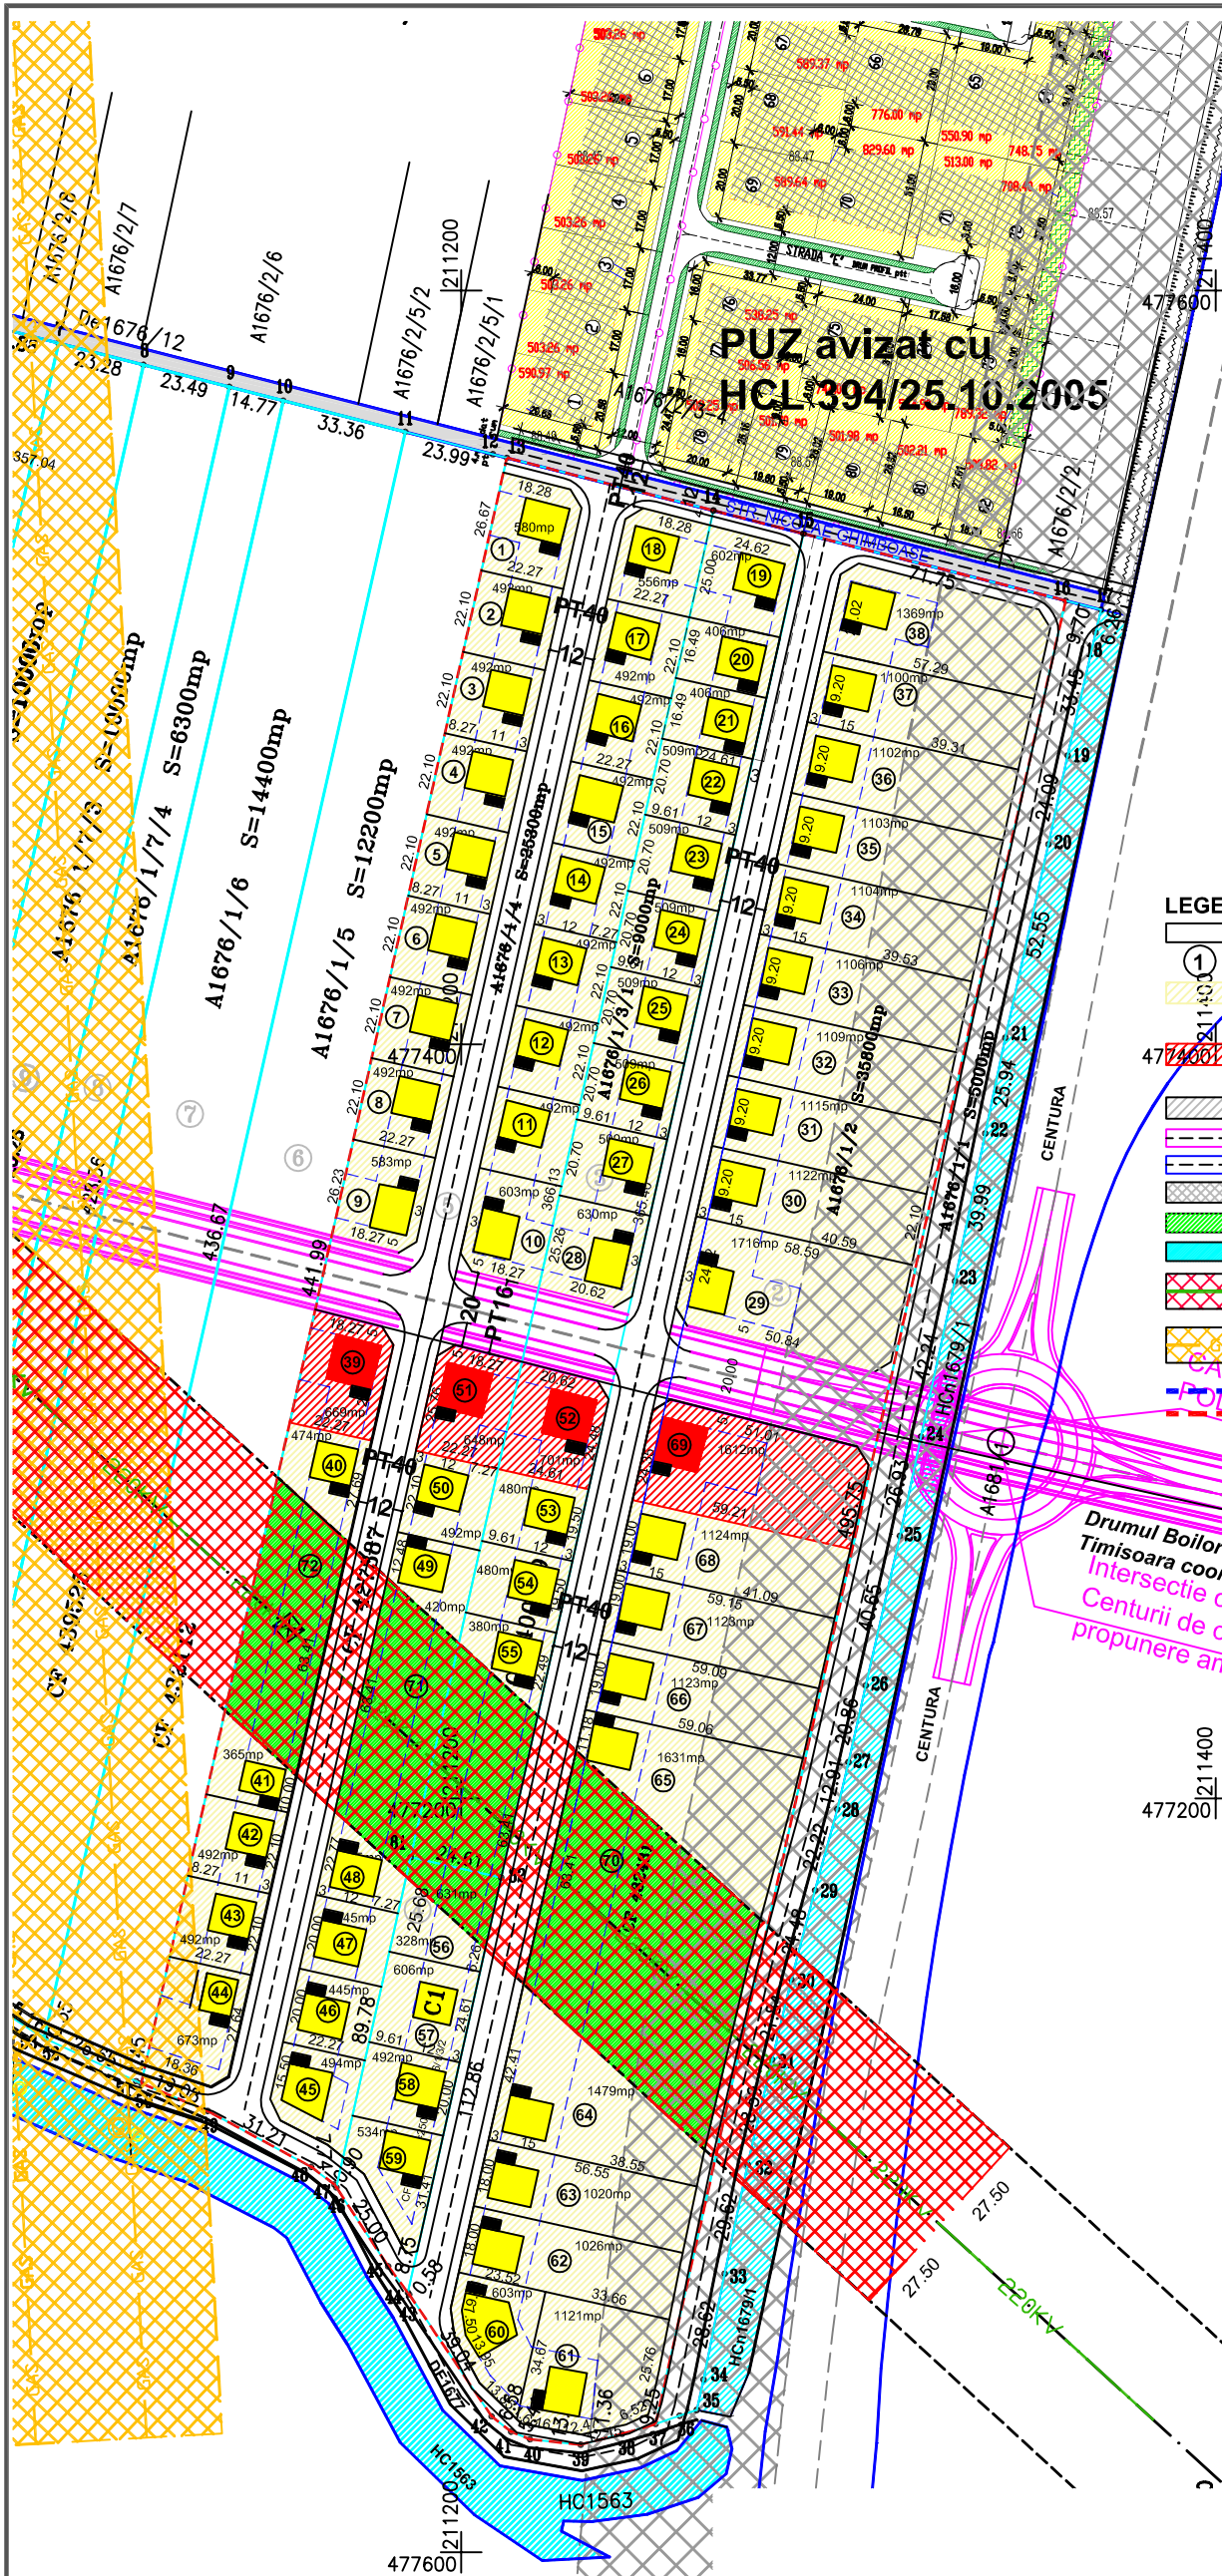

- LEGENDA**
- PARCELE
 - NR. PARCELA
 - ZONE LOCUINTE
 - CLADIRE LOCUINTA
 - ZONE LOCUINTE SI FUNCTIUNI COMPLEMENTARE
 - CLADIRE FUNCT. COMPLEMENTARE/PUBLICE
 - ZONE DRUMURI CIRCULATII STRAZI
 - DRUMUL BOILOR LEGATURA TIMISOARA - MOSNITA DC149
 - CENTURA
 - ZONA PROTECTIE CENTURA CU INTERDICTIE DE CONSTRUIRE 50m
 - ZONE VERZI
 - CANALE
 - LEA 220 Kv existenta cu zona de protectie si interdictie de construire pe durata existentei LEA in forma actuala
 - RETEA GAZE EXISTENTA cu zona de protectie aferenta si interdictie de construire pe durata existentei retelei in forma actuala
 - LIMITA IMPLANTARE CONSTRUCTII
 - LIMITA P.U.Z.

Drumul Boilor prelungire cf. noul PUG Timisoara coordonat cu proiectantul drumului Intersectie cu traseul de perspectiva al Centurii de ocolire SUD - Timisoara Km 19+280 propunere amenajare Giratie - R = 20,0 m

CANAL ANIF, km 1+770 Pod metalic, Ovoidal L=17,0 m

DC 149 TIMISOARA (DRUMUL BOILOR -)

CANAL ANIF, km 1+770 Pod metalic, Ovoidal L=17,0 m



VERIFICATORI/ EXPERT	NUMELE	SEMNATURA	CERINTA	REFERAT/EXPERTIZA NR./DATA
Mihai Anton Zegrea BIROU INDIVIDUAL DE ARHITECTURA TIMISOARA TNA 381 Tel:0722293775 E-mail: amzegrea@gmail.com			Scara: 1:2000	BENEFICIAR: VERASCA IOAN, ABEL FRANCISC, FAUR FLORIN, STAPANESCU LUCIAN ILIE AMPLASAMENT: Timisoara zona Plopi Sud Identificat cu: Cf.nr. 409932; Cf. Nr.400309; Cf. Nr.432431; Cf. Nr. 427887
Sef. proiect:	arh.M.A. Zegrea		Data:	Faza: P.U.Z.
Proiectat:	arh.M.A. Zegrea		10/2014	PI.Nr. 03A UAT
Desenat:	arh.M.A. Zegrea			TITLU PLANSĂ VARIANTA MOBILARE