



Foto 1




Foto 2



Foto 3



Foto 4

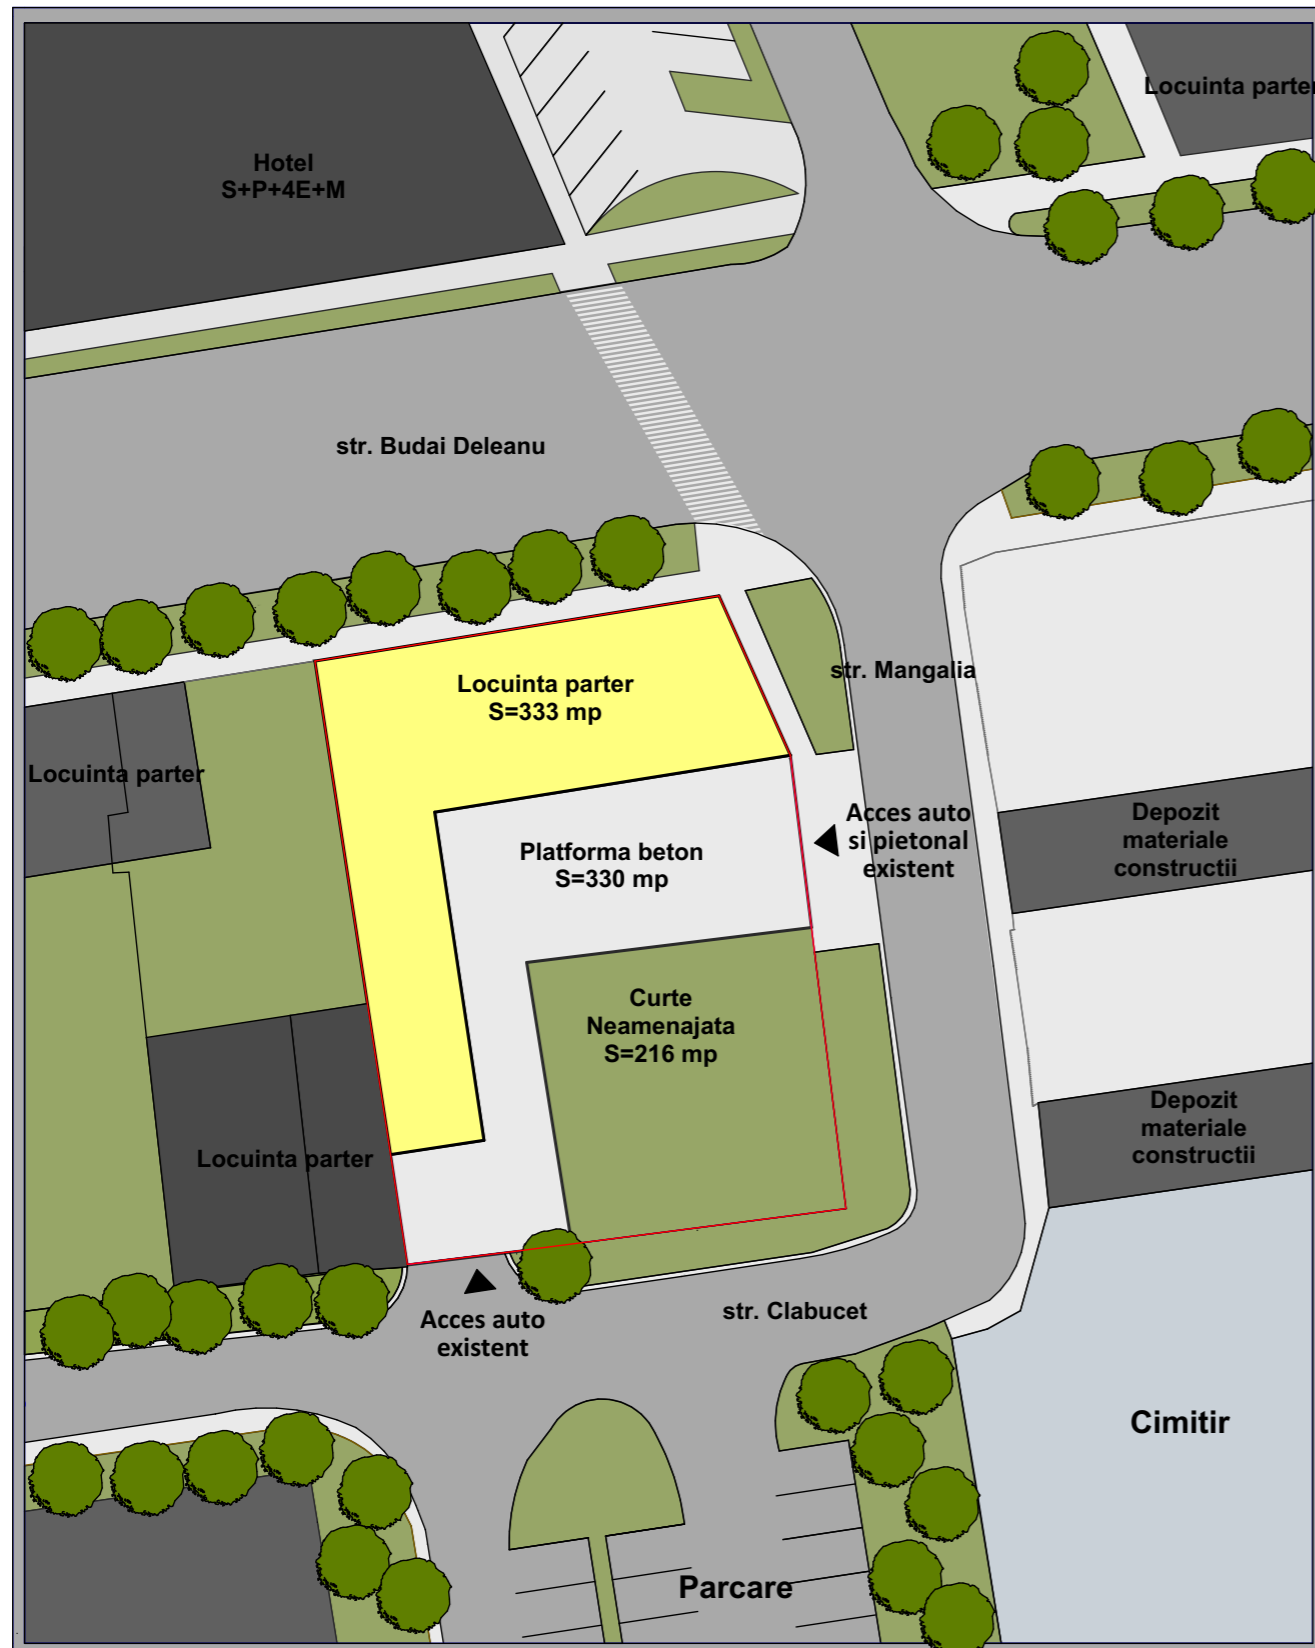


-  Strazi existente
-  Fond construit existent
-  Zona verde
-  Cladirea studiată
-  Limita de proprietate
-  Zona studiată
-  Cimitir

Proprietatea studiată este o parcelă de colț situată la intersecția dinspre str. Budai Deleanu și str. Mangalia, cu frontul stradal principal pe str. Budai Deleanu. Limita posterioară a parcelei front stradal la str. Clabucet.



Foto 5

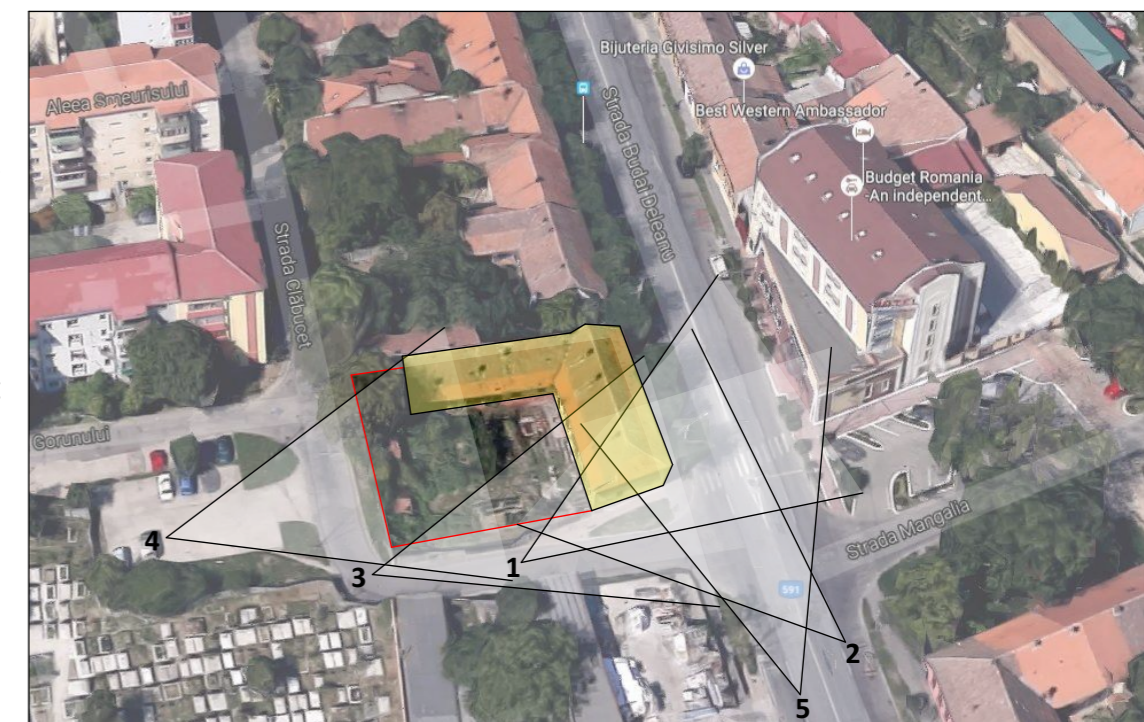

VLADAX CONSULTING RO 19139574 - J12/3588/2006 tel .0722.482.906 str.Mircea Neamtu nr.24,mun.Timisoara jud Timis				Beneficiar : Meici Marius	PR./AN 136/ 2016
				Amplasament : Jud. Timis Mun. Timisoara Str. Mangalia nr.1 C.F. nr 424769	
SPECIFICATIE	NUME	SEMNATURA	SCARA	Titlu proiect : Construire imobil S+P+5E+Er, locuinte si spatii cu o alta destinatie,realizare accese noi (auto si pietonale),modernizare si amenajare parcela	
Sef proiect	arh. Sabin Raci		1:250	FAZA Aviz oportunitate	
Proiectat	arh. Demidov Sergiu		DATA	Titlu plansa : PLAN ANALIZA SITUATIA EXISTENTA	
Desenat	arh. Demidov Sergiu		11.2016	PL.NR. A 03	
Verificat	arh. Sabin Raci				