
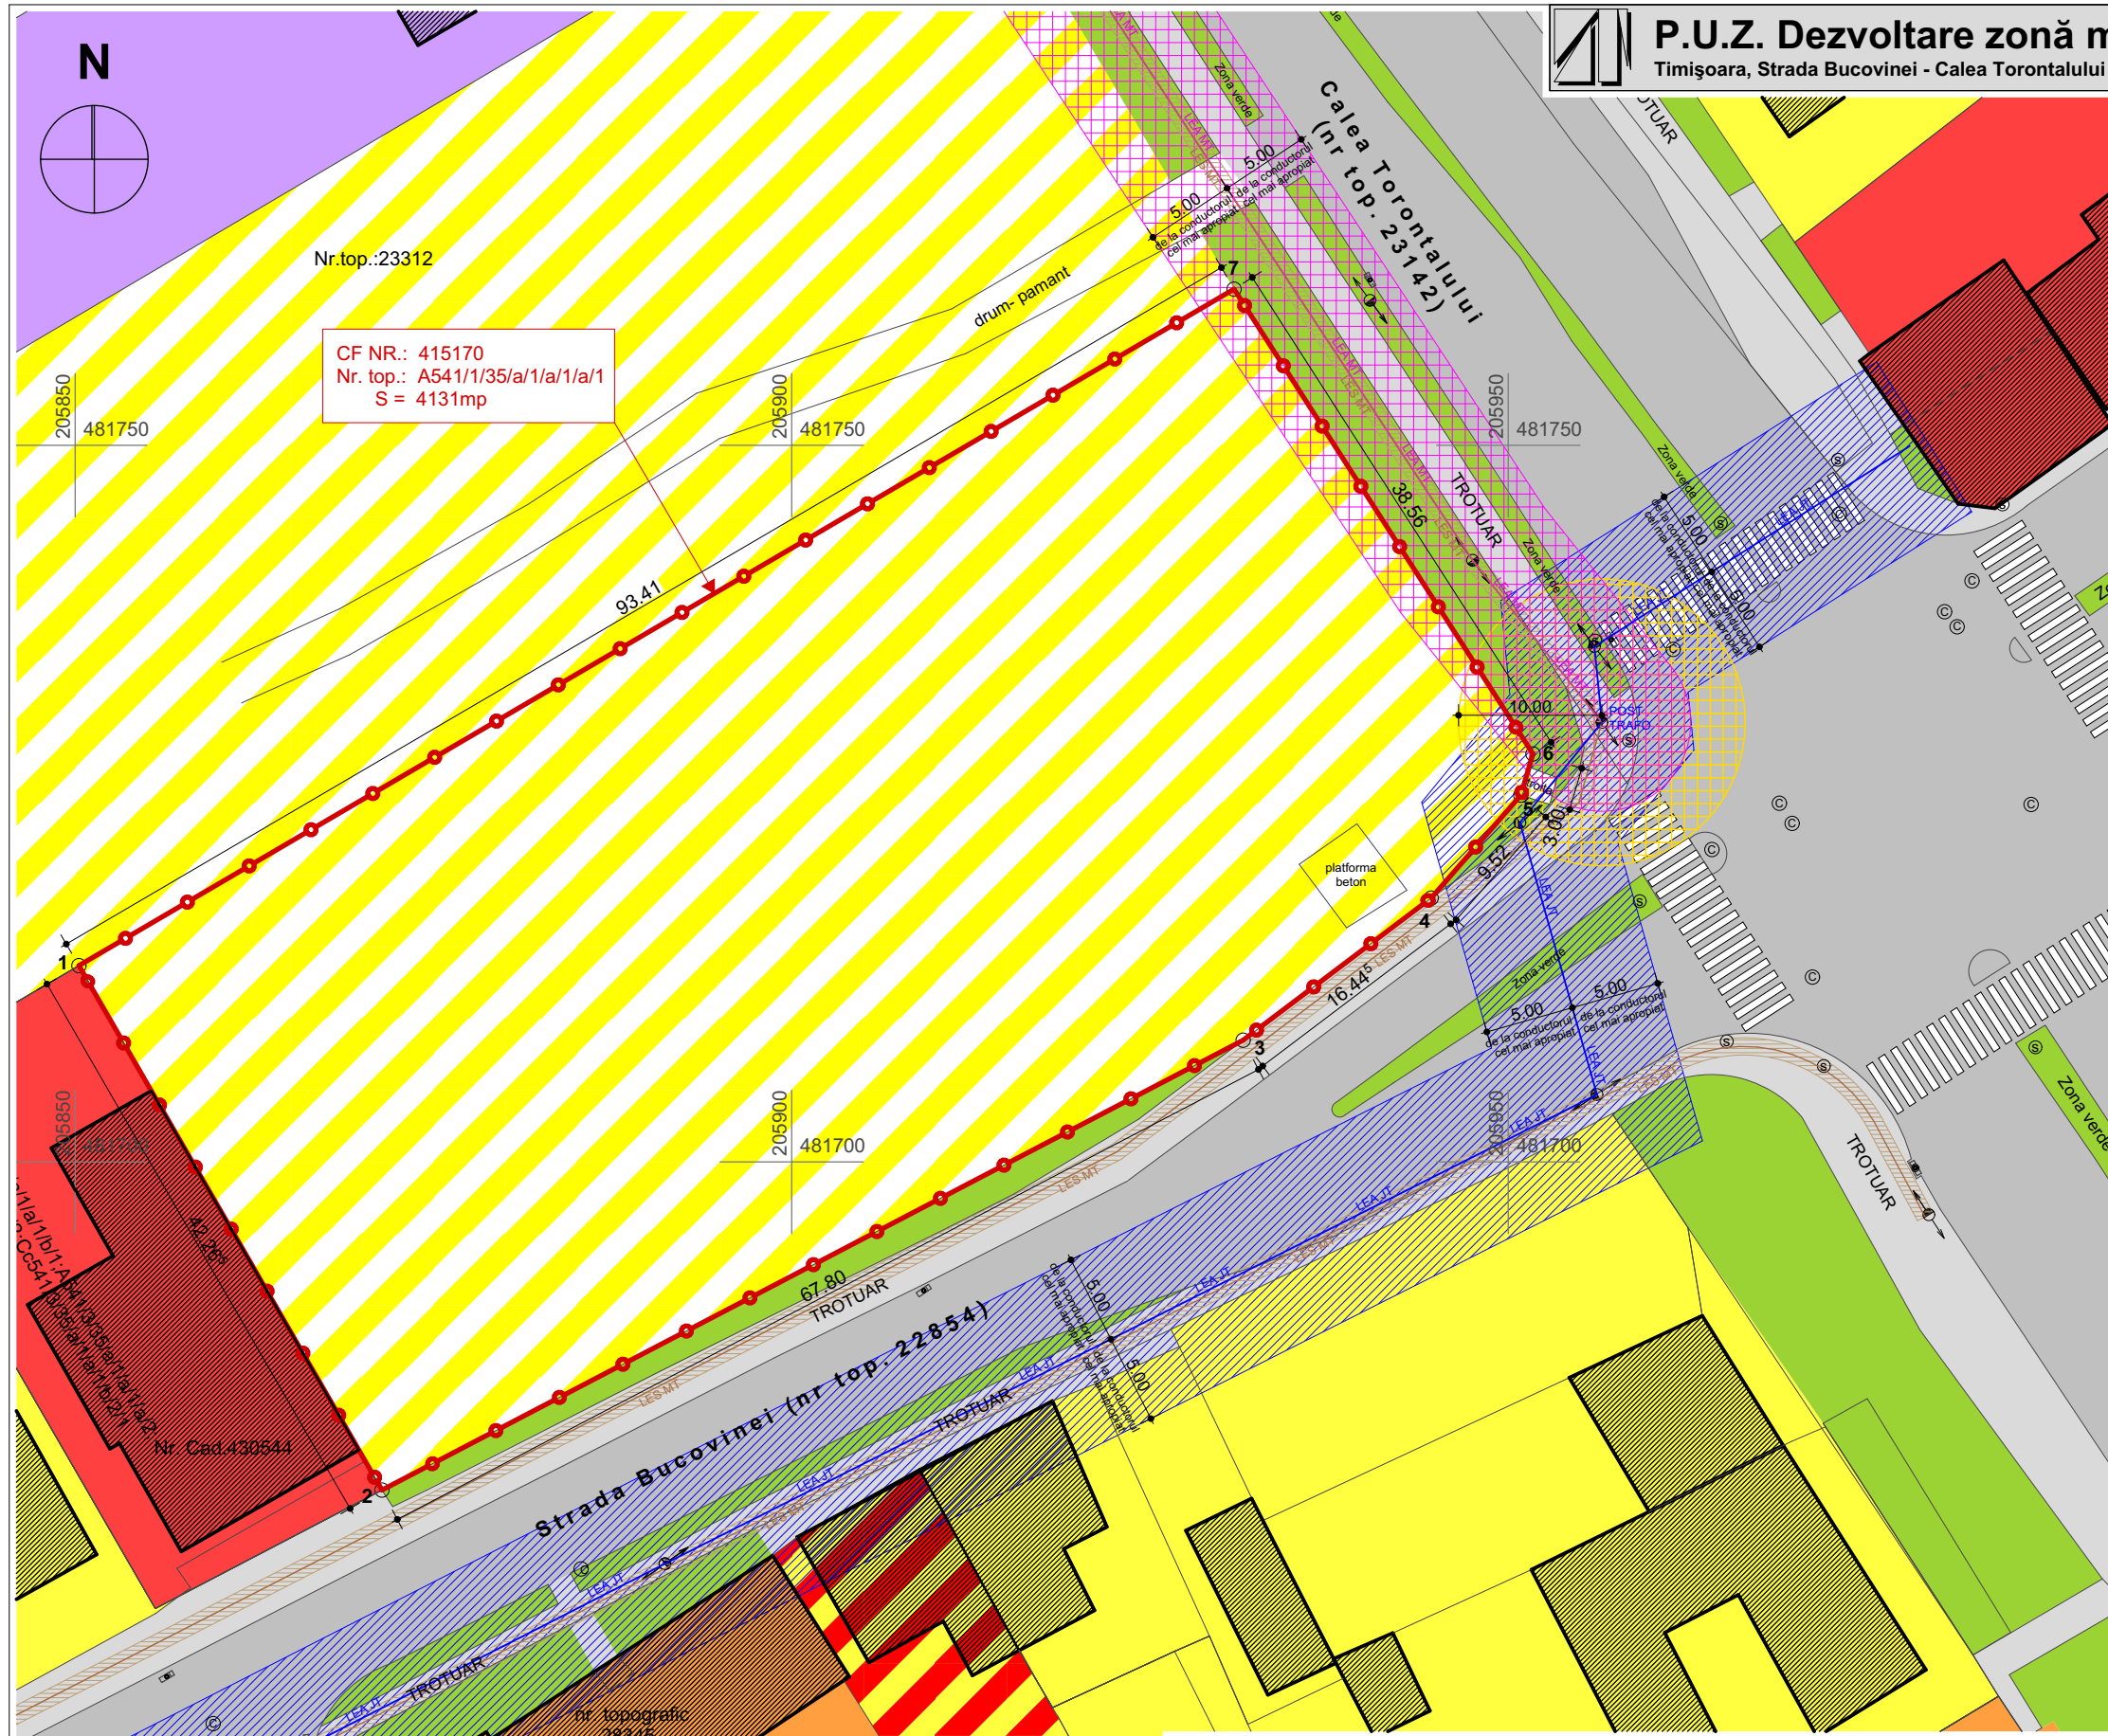
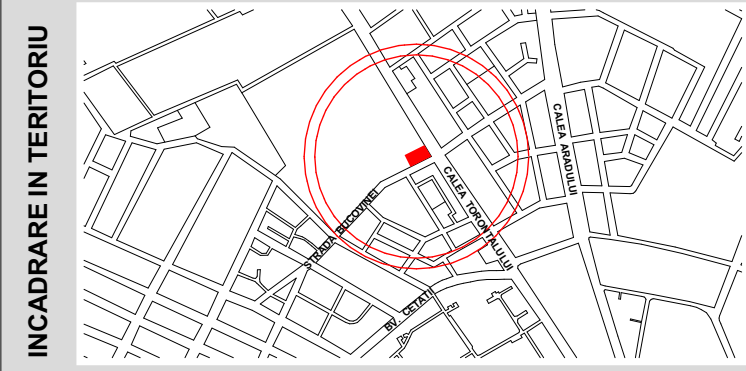


# P.U.Z. Dezvoltare zonă mixtă: Locuințe colective și servicii

Timișoara, Strada Bucovinei - Calea Torontalului

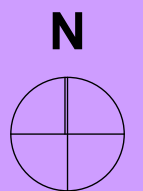

Nr.top.:23312  
 CF NR.: 415170  
 Nr. top.: A541/1/35/a/1/a/1/a/1  
 S = 4131mp

- LEGENDA:**
- DELIMITARI:**
- Limita topografică parcela studiată
  - Limita topografică conform CF
- ZONIFICARE FUNCTIONALA:**
- Zone locuinte si functiuni complementare P... P+2 - existenta
  - Zone locuinte si functiuni complementare peste P+2 - existenta
  - Zone institutii si servicii publice existenta
  - Zona culte existenta
  - Zona spatii verzi amenajate de aliniament existente
  - Carosabil auto existent
  - Trotuar si pista de biciclete existente
  - Constructii existente
  - Teren arabil in intravilan, propus prin PUG ca zone locuinte si functiuni complementare P... P+2
- SYMBOLURI:**
- Stalp electricitate
  - Capac Canal
  - Semafor
  - Arbori
- RETELE EXISTENTE:**
- LEA MT in exploatare
  - LEA JT in exploatare
  - LES MT in exploatare
  - zona interdictie de construire protectie LEA MT in exploatare - 5m de la cel mai apropiat conductor
  - zona interdictie de construire protectie LEA JT in exploatare - 5m de la cel mai apropiat conductor
  - zona interdictie de construire - protectie LES MT in exploatare - 0,6m
  - zona interdictie de construire - protectie POST TRAFU - 10m

**INVENTAR DE COORDONATE in sistem de proiectie STEREO 70**

Nr.	Y(m)	X(m)
①	481713.695	205850.259
②	481677.102	205871.408
③	481708.493	205931.501
④	481718.409	205944.622
⑤	481725.587	205950.877
⑥	481728.465	205951.725
⑦	481760.896	205930.866

Specialist R.U.R.	arh. Georgeta Trimbilas
Proiectant:	<b>S.C. "ARHITECT TRIMBITAS" S.R.L.</b>
	RO 7951780 J35/1396/1995 str. M. M. Todorov, nr.2, Timișoara, jud. Timis tel. +4-0744698012, tel./fax: +4 (0256) 432212 e-mail: office@trimbitas.ro
Sef proiect:	arh. Georgeta Trimbilas
Proiectat:	arh. Alina Narita
Desenat:	arh. Alina Narita
Verificat:	arh. Camil Milincu

Denumire proiect:	<b>PLAN URBANISTIC ZONAL</b> "Dezvoltare zona mixta: Locuinte colective si servicii"	Nr. pr.:	<b>149/2016</b>
Beneficiar:	Strada Bucovinei, Timișoara, jud. Timis CF nr. 415170, Nr. Top.: A541/1/35/a/1/a/1/a/1 Ghiurcan Stefan-Alexandru si Ghiurcan Rodica	Faza:	A.O.
Scara:	1:500	Denumire plansa:	Situatia existenta
Data:	octombrie 2016	Numar plansa:	149/A.09