


PLAN DE INCADRARE IN ZONA VEDERE AERIANA



EXTRAS DIN P.U.G. TIMISOARA - UTR 23 LEGENDA

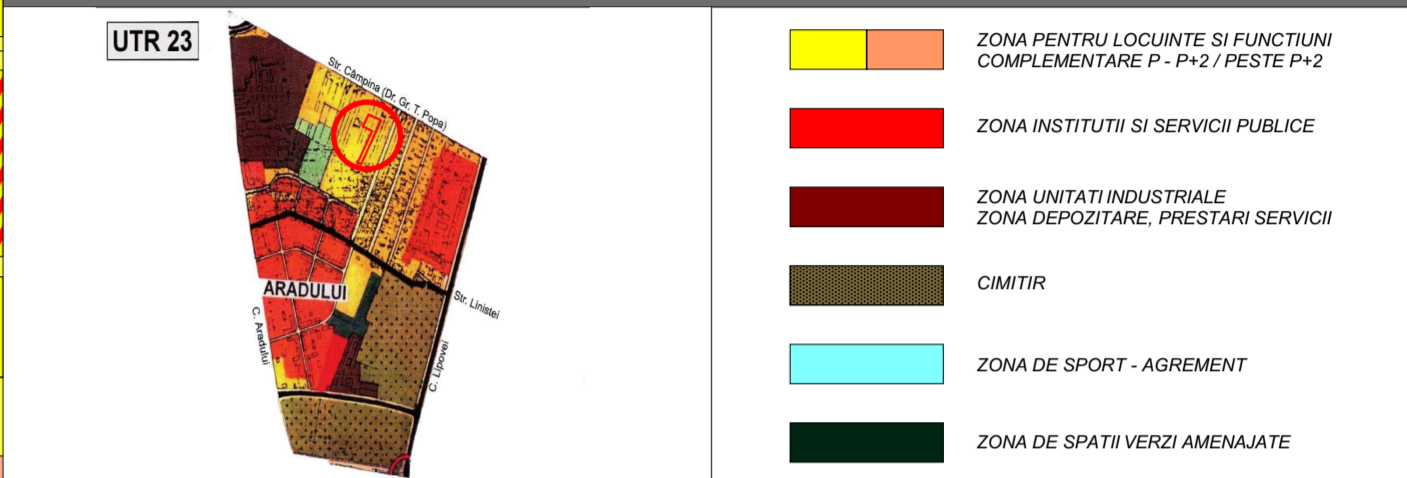

STUDIU DE OPORTUNITATE LOCUINTE COLECTIVE IN REGIM P+2E+M SI FUNCTIUNI CONEXE

- LEGENDA:**
- Limita zonei studiate
  - - - Limita de proprietate
  - Circulatie auto
  - Circulatie pietonala
  - Garaje existente
  - Cladiri cu functiune rezidentiala - locuinte unifamiliale (P; S+P; P+M; P+1; D+P+M; P+1+M)
  - Blocuri de locuinte colective (P+1; P+1+M; P+2+M; P+4+ER)
  - Cladiri cu functiune rezidentiala cu servicii la parter (P; P+1+M)
  - Blocuri de locuinte colective cu servicii la parter (P+4+ER)
  - Garaje si servicii (P)
  - Cladiri ce apartin Unitatii Militare (P)
  - Zona verde

	Situatia existenta (mp)
C.F. nr. 443180 Timisoara; nr. cad.: 443180	3884
Terenul studiat	3884
Circulatii pietonale, auto si parcaje	0
Spatii verzi	3884
Suprafata construita	0
Suprafata desfasurata	0
POT	0%
CUT	0.0
Cvartal studiat	20311.00
S.C. cvartal studiat	1273.43
S.D. cvartal studiat	2052.04
POT	6.27%
CUT	0.10

Vizat spre neschimbare		Stampila SRL	Stampila OAR
Verificator / expert	Nume	Semnatura	Cerinta
Referat / Expertiza Nr. / Data			
<b>D-Context Studio</b>		Beneficiar: S.C. ZIEGLER 2009 S.R.L.	
Sef proiect arh. Dragomir Dragan		Amplasament: Timisoara, Str. Campina, nr.37-39	
Proiectat arh. Dragomir Dragan		CF Nr. 443180, Nr. TOP 443180	
Desenat arh. Corina Gligor		Proiect nr.: 29/2016	
Scara: 1:500		Titlu proiect: ELABORARE PUZ LOCUINTE COLECTIVE IN REGIM P+2E+M SI FUNCTIUNI CONEXE	
Data: iun 2016		Faza: S.O.	
Titlu plansa: SITUATIA EXISTENTA		Plansa nr.: A-01	