


DOCUMENTATIE P.U.Z. LOTIZARE PENTRU CASE INSIRUITE

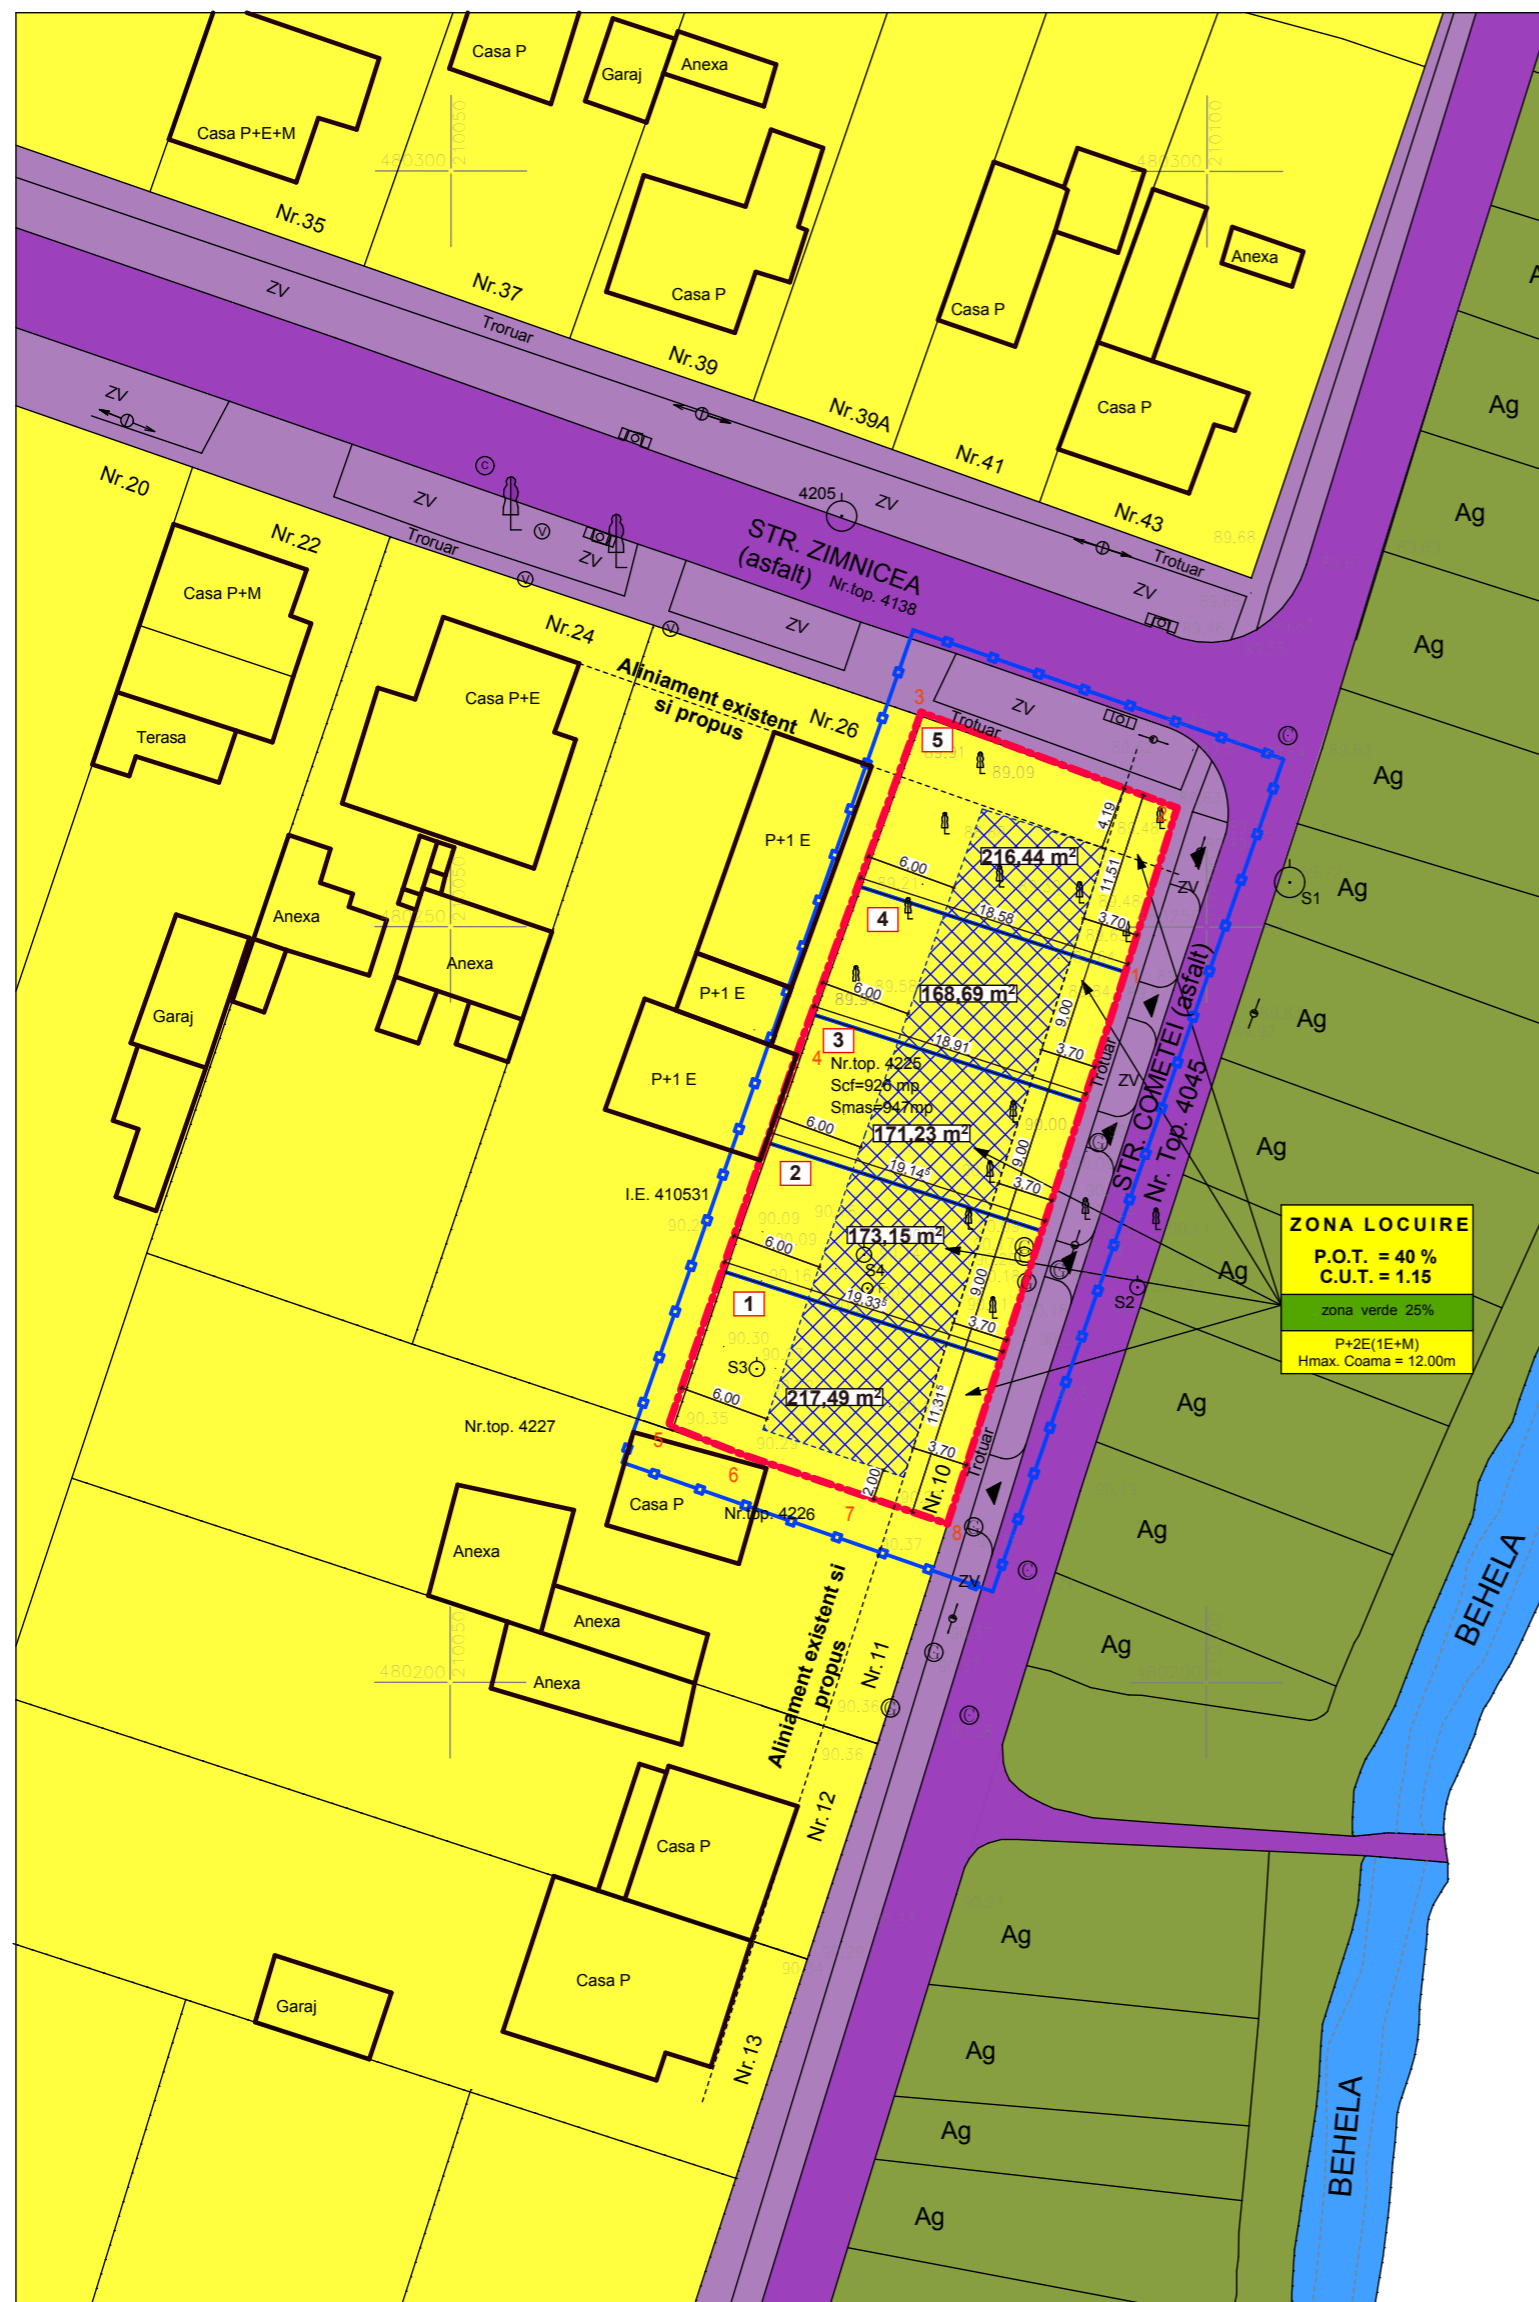

LEGENDA

- CONTUR CLADIRI EXISTENTE
- LIMITA DE PROPRIETATE
- LIMITA DE PROPRIETATE TEREN STUDIAT PRIN P.U.Z.
- LIMITA PARCELE PROPUSE
- LIMITA ZONEI STUDIATA PRIN P.U.Z.
- PIETONALE SI CAROSABILE EXISTENTE
- ZONE SI CONSTRUCTII PENTRU LOCUINTA CU MAXIM 2 FAMILII SI FUNCTIUNI COMPLEMENTARE
- ZONA DE SPATII VERZI AMENAJATE, PLATATI DE PROTECTIE
- APE, OGLINZI DE APE
- ACCESE AUTO PROPUSE IN INCINTA STUDIATA
- REGIM MAXIM DE INALTIME AL CONSTRUCTIILOR
- ZONA DE IMPLANTARE A CONSTRUCTIILOR
- SUPRAFATA PARCELA
- NUMAR PARCELA

Nr. Pct.	X [m]	Y [m]
1	480245.820	210094.500
2	480257.570	210098.200
3	480263.897	210081.271
4	480241.981	210073.296
5	480216.703	210064.563
6	480214.747	210069.551
7	480212.143	210077.248
8	480210.196	210083.017

BILANT TERITORIAL

SITUATIA EXISTENTA		
TOTAL TEREN STUDIAT PRIN P.U.Z.	947,00 m ²	100%
SUPRAFATA CONSTRUITA LA SOL:	0 m ²	0%
S. CONST. DESFASURATA/CUT:	0 m ² /0	
SUPRAFATA VERDE:	0 m ²	0%
SITUATIA PROPUSE		
TOTAL TEREN STUDIAT PRIN P.U.Z.	947,00 m ²	100%
SUPRAFATA TEREN PARCELA 1		
SUPRAFATA MAX. CONSTRUITA LA SOL:	87,00 m ²	40%
S. CONSTR. DESF. MAX./ CUT MAX.:	250,11 m ²	1.15
SUPRAFATA VERDE MIN.:	54,37 m ²	25%
SUPRAFATA TEREN PARCELA 2		
SUPRAFATA MAX. CONSTRUITA LA SOL:	69,26 m ²	40%
S. CONSTR. DESF. MAX./ CUT MAX.:	199,12 m ²	1.15
SUPRAFATA VERDE MIN.:	43,28 m ²	25%
SUPRAFATA TEREN PARCELA 3		
SUPRAFATA MAX. CONSTRUITA LA SOL:	68,49 m ²	40%
S. CONSTR. DESF. MAX./ CUT MAX.:	196,91 m ²	1.15
SUPRAFATA VERDE MIN.:	42,80 m ²	25%
SUPRAFATA TEREN PARCELA 4		
SUPRAFATA MAX. CONSTRUITA LA SOL:	67,47 m ²	40%
S. CONSTR. DESF. MAX./ CUT MAX.:	194,00 m ²	1.15
SUPRAFATA VERDE MIN.:	42,17 m ²	25%
SUPRAFATA TEREN PARCELA 5		
SUPRAFATA MAX. CONSTRUITA LA SOL:	86,57 m ²	40%
S. CONSTR. DESF. MAX./ CUT MAX.:	248,90 m ²	1.15
SUPRAFATA VERDE MIN.:	54,11 m ²	25%

PROIECTANT GENERAL SI DE ARHITECTURA:		DENUMIRE PROIECT:		BENEFICIAR:	
artkraft ARHITECTURA * URBANISM * PROJECT MANAGEMENT		PUZ - LOTIZARE PENTRU CASE INSIRUTE, TIMISOARA, Str. ZIMNICEA, Nr.26, Cometei, Nr.10, CF. 427396		SC MAGNETIC EYE SRL Str. ZIMNICEA, Nr.26, Mun. Timisoara, Jud. Timis	
RO - 300151 Timisoara * str. I. Barac nr.16 Tel: +40 (0)256 211303 Fax: +40 (0)256 218192 RO 22496097 * J35/3595/2007		NR. PROIECT: 142 / 2017		SCARA: 1:500	
SEF PROIECT: ARH. BIANCA LUCA	PROIECTAT: ARH. ROXANA MIREA	FAZA: P.U.Z.	DENUMIRE PLANSA: REGLEMENTARI URBANISTICE		NR. PLANSA: 03 A
DESENAT: ARH. ROXANA MIREA	DATA: MARTIE 2017				