


PLAN URBANISTIC DE DETALIU CONSTRUIRE SPALATORIE AUTO TIMISOARA, STR. ANTON BACALBASA NR.66

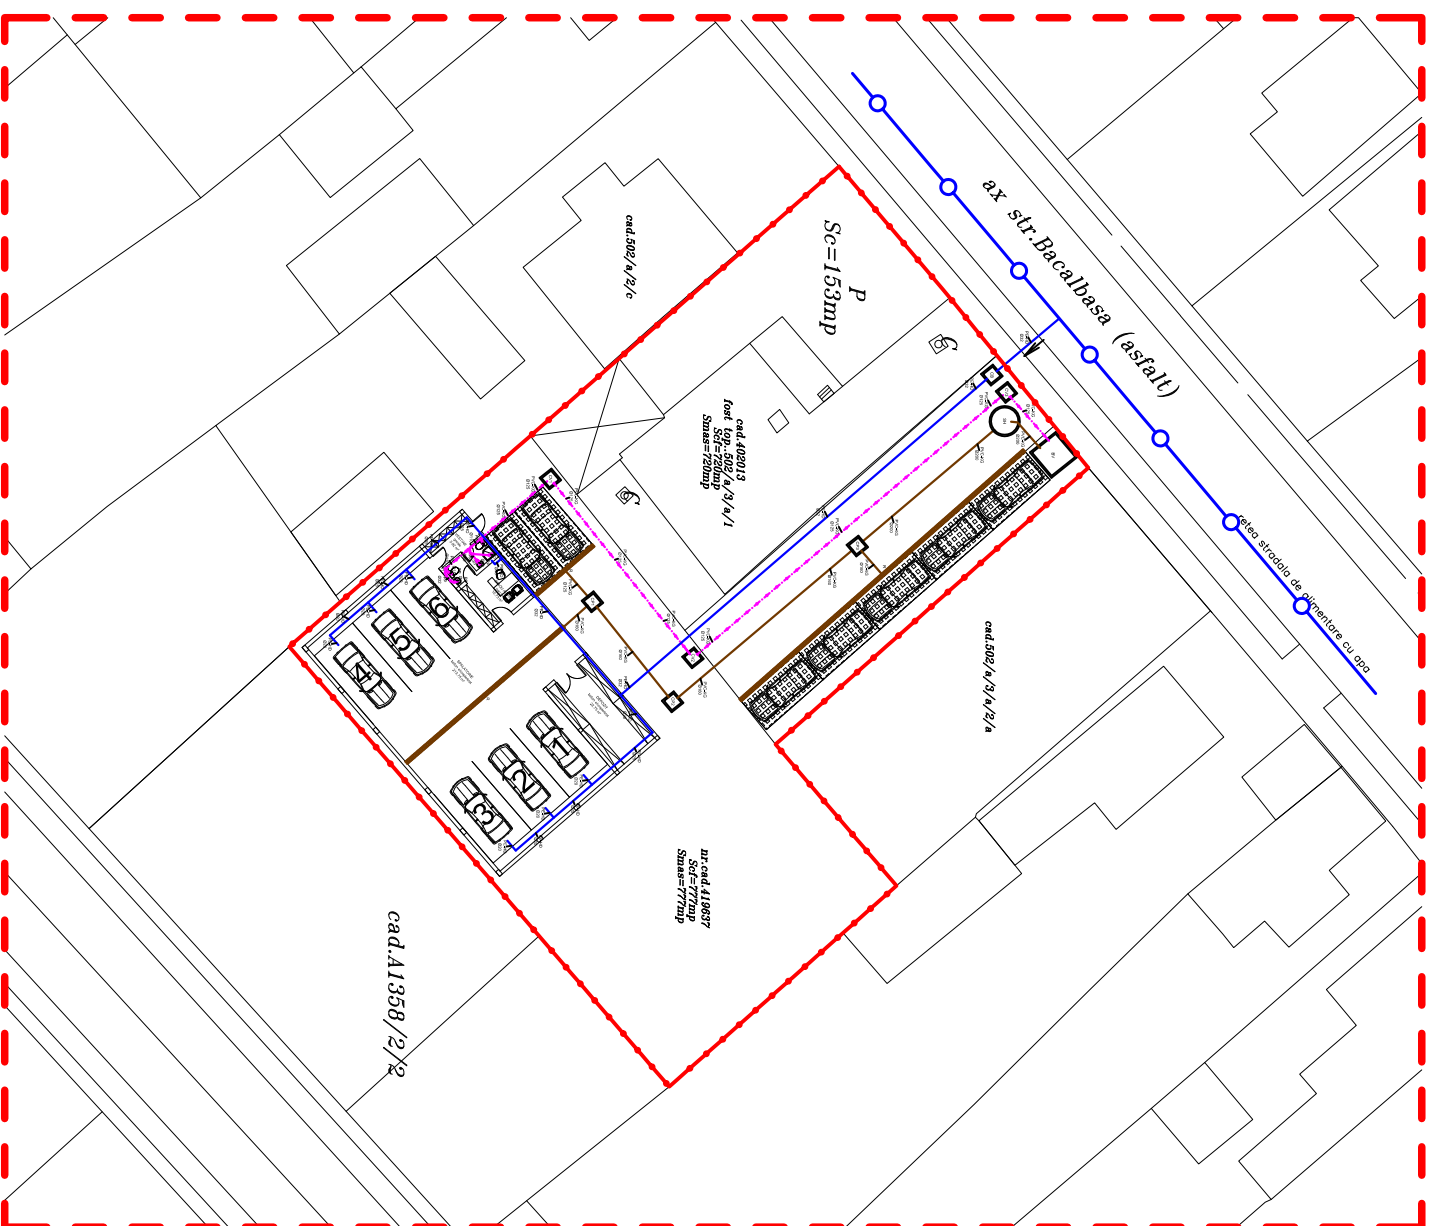

Legenda:

- Conducta de canalizare menajera:
 - Interioara (din PP).
 - exteriora (din PVC-KG).
 - Conducta de canalizare meteorica:
 - exteriora (din PVC-KG).
 - Conducta de alimentare cu apa rece (teava din PE-HD).
- BV** Bazin vidanjabil, V = 8 m³.
- CB** Camin de bransament pt apa.
- CV** Camin de vizitare pt canalizare menajera.
- CP** Camin de vizitare pt canalizare meteorica.
- SH** Separator de hidrocarburi, Q = 7 l/s.
- R** Rigola.

BILANT TERRITORIAL	EXISTENT		PROBUS	
	mp	%	mp	%
SUPRAFATA CONSTRUITA	153.00	10.22	433.00	28.92
CIRCULATII	78.09	5.22	326.02	21.78
- PIETONALE	78.09	5.22	78.09	5.22
- CAROSABILE	0.00	0.00	247.93	16.56
PARCARE ECOLOGICA	0.00	0.00	87.50	5.85
SPATII VERZI	1265.91	84.56	650.48	43.45
TOTAL	1497.00	100,00	1497.00	100,00

INDICI URBANISTICI	EXISTENT	PROBUS
P.O.T.	10.22	28.92
C.U.T.	0.10	0.29



S.C. ARCHITECTS S.R.L.		TITLUL PROIECTULUI: CONSTRUIRE SPALATORIE AUTO		PROIECT NR.: 59 / 2011
CUI/CIF: RO23773366; ORC: 135/1596/2008 Str. Florinund Mercy Nr.7 Ap.11 300085 Timisoara, Timis Tel: +40 356 412 936 office@qarchitects.ro		BENEFICIAR: CRETU GHEORGHE SI CRETU LENUTA		FAZA: P.U.D.
Sef proiect	Arh. Cristian Boltes	DATA:	08 ' 2011	PLANSĂ NR.: U-06
Proiectat	Ing. Apostol Andrei	SCARA:	1:500	
Proiectat	Ing. Apostol Andrei	TITLUL PLANSĂ:	ECHIPARE EDILITARA	
Desenat	Ing. Apostol Andrei			