PRIMĂRIA MUNICIPIULUI TIMIŞOARA ©
Serviciul Banca de Date Urbane
Extras din planul de bază al municipiului ca referinţă pentru lucrări în continuare
scara 1: 500
Data 05.04.2011

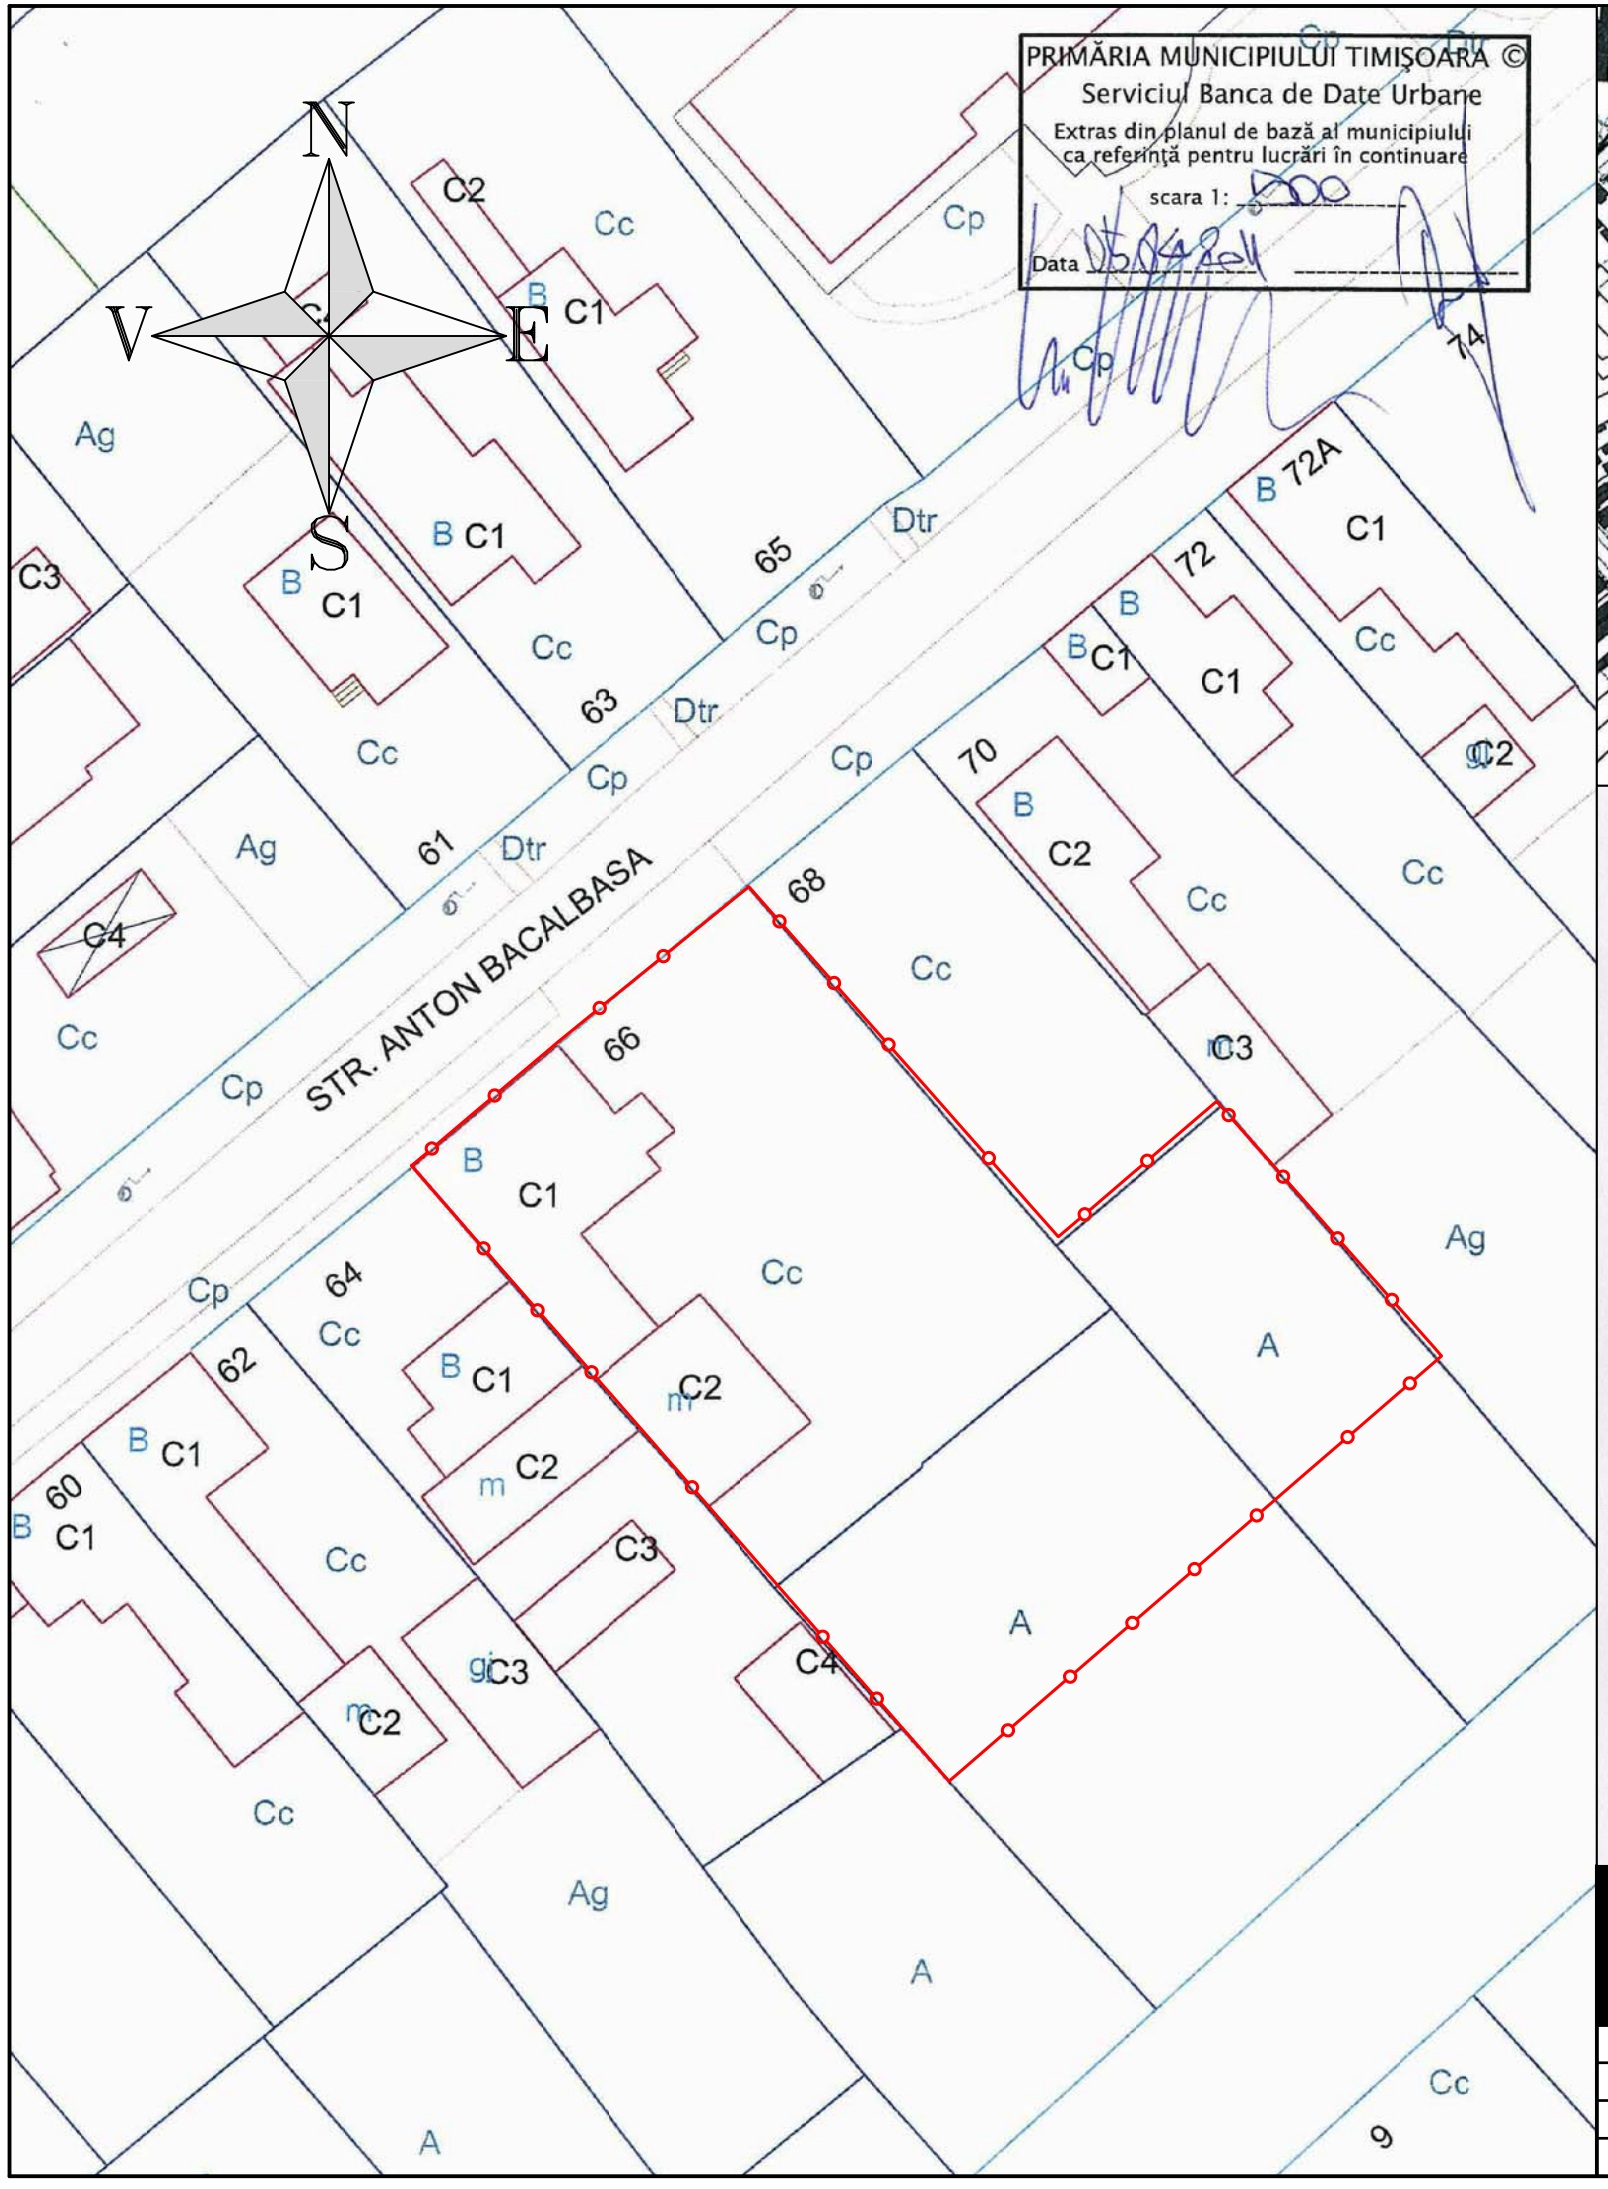

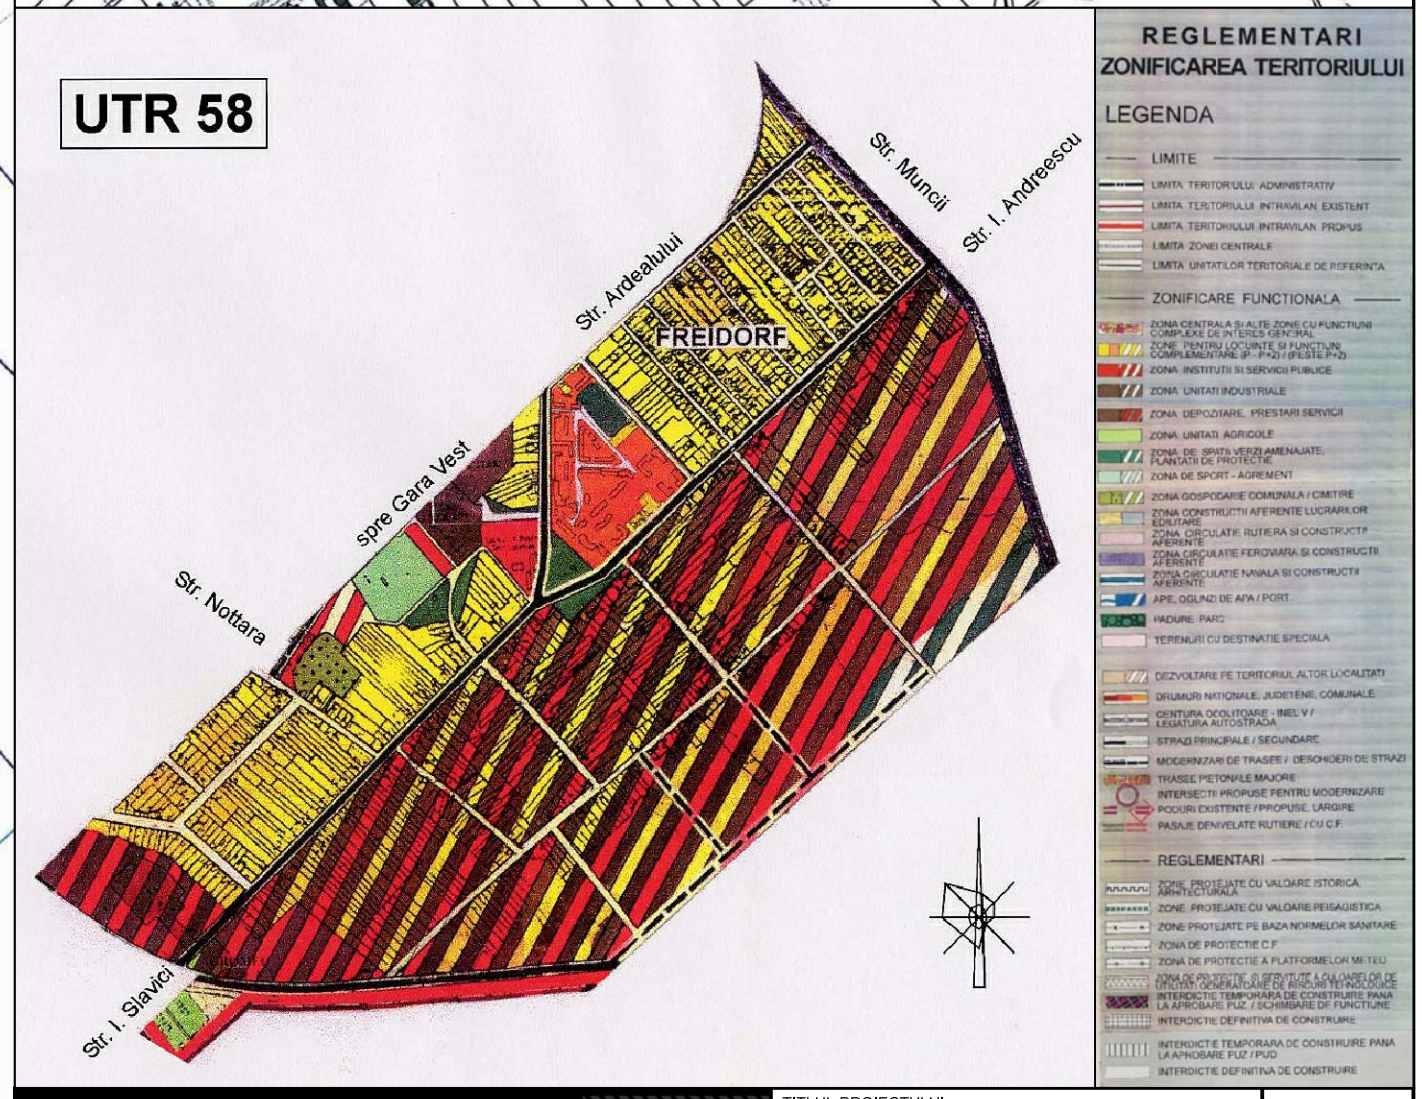

S.C. QARCHITECTS S.R.L. CUI/CIF: RO23773366; ORC: J35/1596/2008 Str. Florimund Mercy Nr.7 Ap.11 300085 Timisoara, Timis Tel: +40 356 412 936 | office@qarchitects.ro				TITLUL PROIECTULUI: CONSTRUIRE SPALATORIE AUTO	PROIECT NR.: 59 / 2011
				BENEFICIAR: CRETU GHEORGHE SI CRETU LENUTA	FAZA: P.U.D.
Sef proiect	Arh. Cristian Boltres		DATA: 08 ' 2011	AMPLASAMENT: STR. ANTON BACALBASA, NR.66, TIMISOARA, Nr.Top. 419637; Nr.Top. 502/a/3/a/1	PLANSA NR..: U-01
Proiectat	Arh. Cristian Boltres				
Proiectat	Arh. Aniko Frics		SCARA: 1:5000	TITLUL PLANSA: PLAN INCADRARE IN ZONA	
Desenat	Arh. Aniko Frics				