



PLAN URBANISTIC ZONAL ZONA REZIDENTIALA CU FUNCTIUNI COMPLEMENTARE, DOTARI SI SERVICII PUBLICHE CALEA TORONTALULUI, TIMISOARA

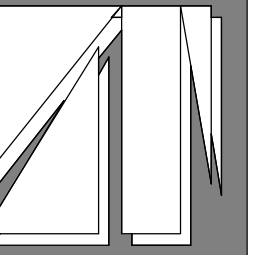


PLAN DE INCADRARE-P.U.G. TIMISOARA

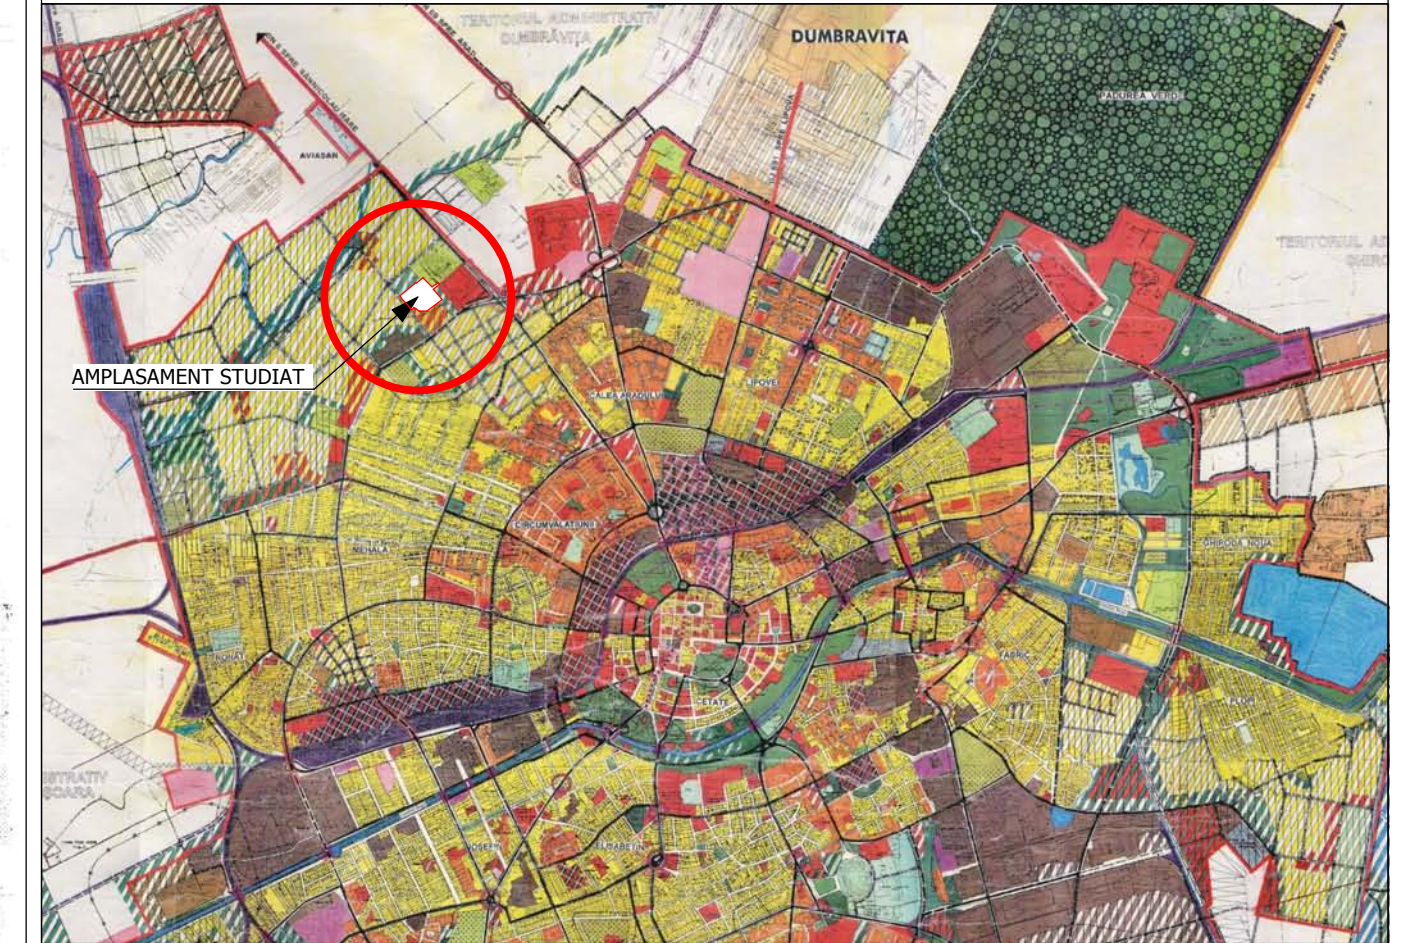

LEGENDA

- P - ZONA DE PARCURI, COMPLEXE SPORTIVE, RECREERE, PERDELE DE PROTECTIE**
- Ppa - subzonă parcuri, grădini publice, scuaruri existente
 - Ppb - subzonă parcuri, grădini publice, scuaruri propuse
 - Psa - subzonă dotări de sport, agrement, recreere existente
 - Psb - subzonă dotări de sport, agrement, recreere propuse
 - Pdb - subzonă pădure propusă ca pădure-parc
 - Pprb - subzonă plantatii de protectie propuse
 - Pmb - subzonă mixtă propusă: parcuri, sport, agrement
- GC - ZONA DE GOSPODĂRIE COMUNALĂ**
- Gca - subzonă de gospodărie comunală existentă
 - GC - subzonă de gospodărie comunală propusă
- TE - ZONA PENTRU ECHIPARE TEHNICO-EDILITARE**
- TEa - zona pentru echipare tehnico-edilitare existentă
 - TEb - zona pentru echipare tehnico-edilitare propusă
- CC - ZONA PENTRU CĂI DE COMUNICATIE SI CONSTRUCTII AFERENTE**
- CCra - subzona căi de comunicatie rutiere existente
 - CCrb - subzona căi de comunicatie rutiere propuse
 - CCfa - subzona căi de comunicatie feroviare si constructii aferente ce se mențin
 - CCfi - subzona căi de comunicatie feroviare si constructii aferente ce se converteste în subzonă institutii publice si servicii
 - CCn - subzona căi de comunicatie navale si port propuse
- S - ZONĂ CU DESTINATIE SPECIALĂ**
- TA - TERENURI AFLATE SUB APĂ**

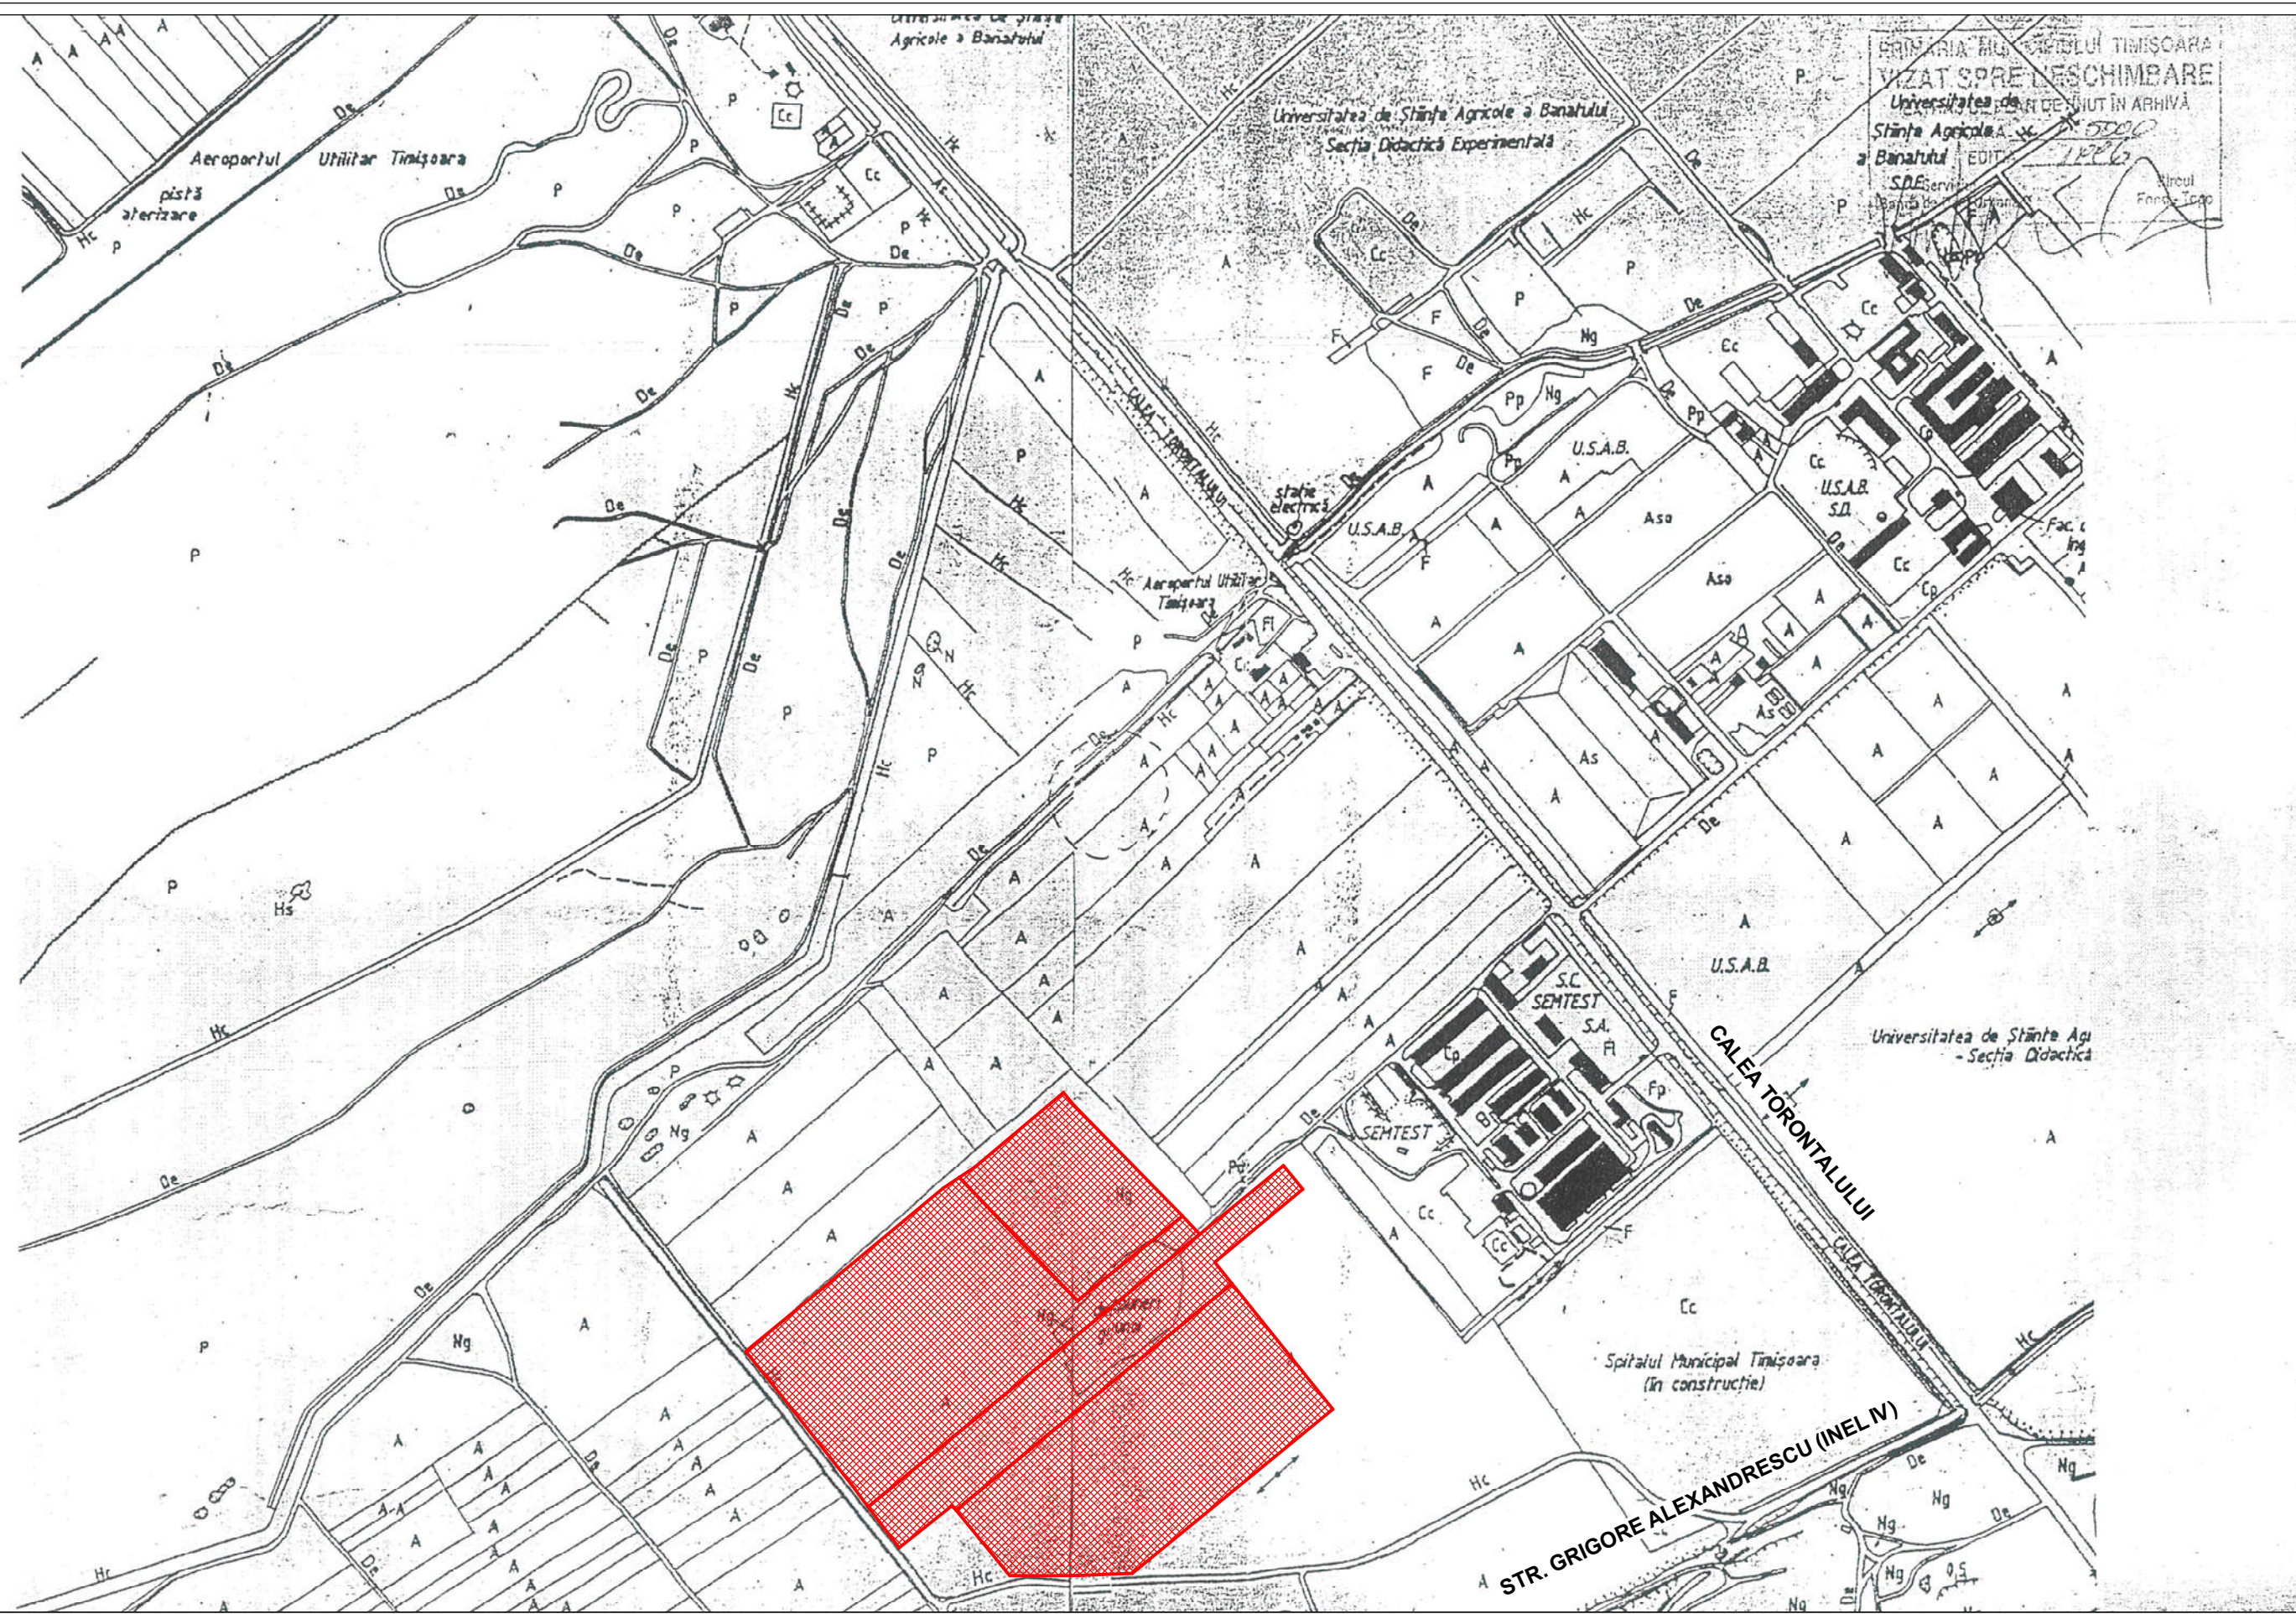

INCADRARE IN U.T.R. 9.17



LEGENDA

ZONE SI SUBZONE FUNCTIONALE

- C - ZONA CENTRALĂ**
- L - ZONA REZIDENTIALĂ**
- Lc - Subzone si nuclee centrale inserate în rezidential
- LMa - Subzona rezidentială cu clădiri P, P+1, P+2 existentă
- LMb - Subzona rezidentială cu clădiri P, P+1, P+2 propusă
- Lla - Subzona rezidentială cu clădiri cu mai mult de 3 niveluri existentă
- Llm - Subzona rezidentială mixtă cu clădiri P, P+1, P+2 si dotari de cartier propusă
- IS - ZONA DE INSTITUTII PUBLICE SI SERVICII DE INTERES GENERAL**
- ISa - Subzona de institutii publice si servicii de interes general existente
- ISb - Subzona de institutii publice si servicii de interes general propuse
- ISc - Subzona de institutii publice si servicii de interes general propuse prin reconversia functională a zonelor industriale existente
- ISP - Subzona de institutii publice si servicii în spatiu plantat
- M - ZONA MIXTĂ**
- I - ZONA UNITĂȚILOR INDUSTRIALE**
- Ia - Subzona unităților industriale existente
- Ib - Subzona unităților industriale propuse
- Idb - Subzonă depozite și prestări servicii propusă
- A - ZONA UNITĂȚILOR AGRICOLE**

	Proiectant: S.C. ARHITECT TRIMBITAS S.R.L. Timisoara, tel. +4-0744698012 tel./fax: +4 (0256) 432212	Denumire proiect: PLAN URBANISTIC ZONAL ZONA REZIDENTIALA CU FUNCTIUNI COMPLEMENTARE, DOTARI SI SERVICII PUBLICHE. Calea Torontalului Timisoara	Nr. pr.: 67/2009
	Sef proiect: arh. Georgeta Trimbitas	Beneficiar: LUCA PETRU ADRIAN	Faza: CONSULTARE POPULATIE
Proiectat: arh. Camil Milincu	Scara:	Denumire plansa: Incadrare in zona	
Desenat: arh. Camil Milincu	Verificator intern: arh. Georgeta Trimbitas	dec. '11	Nr. pl.: 67 A01