
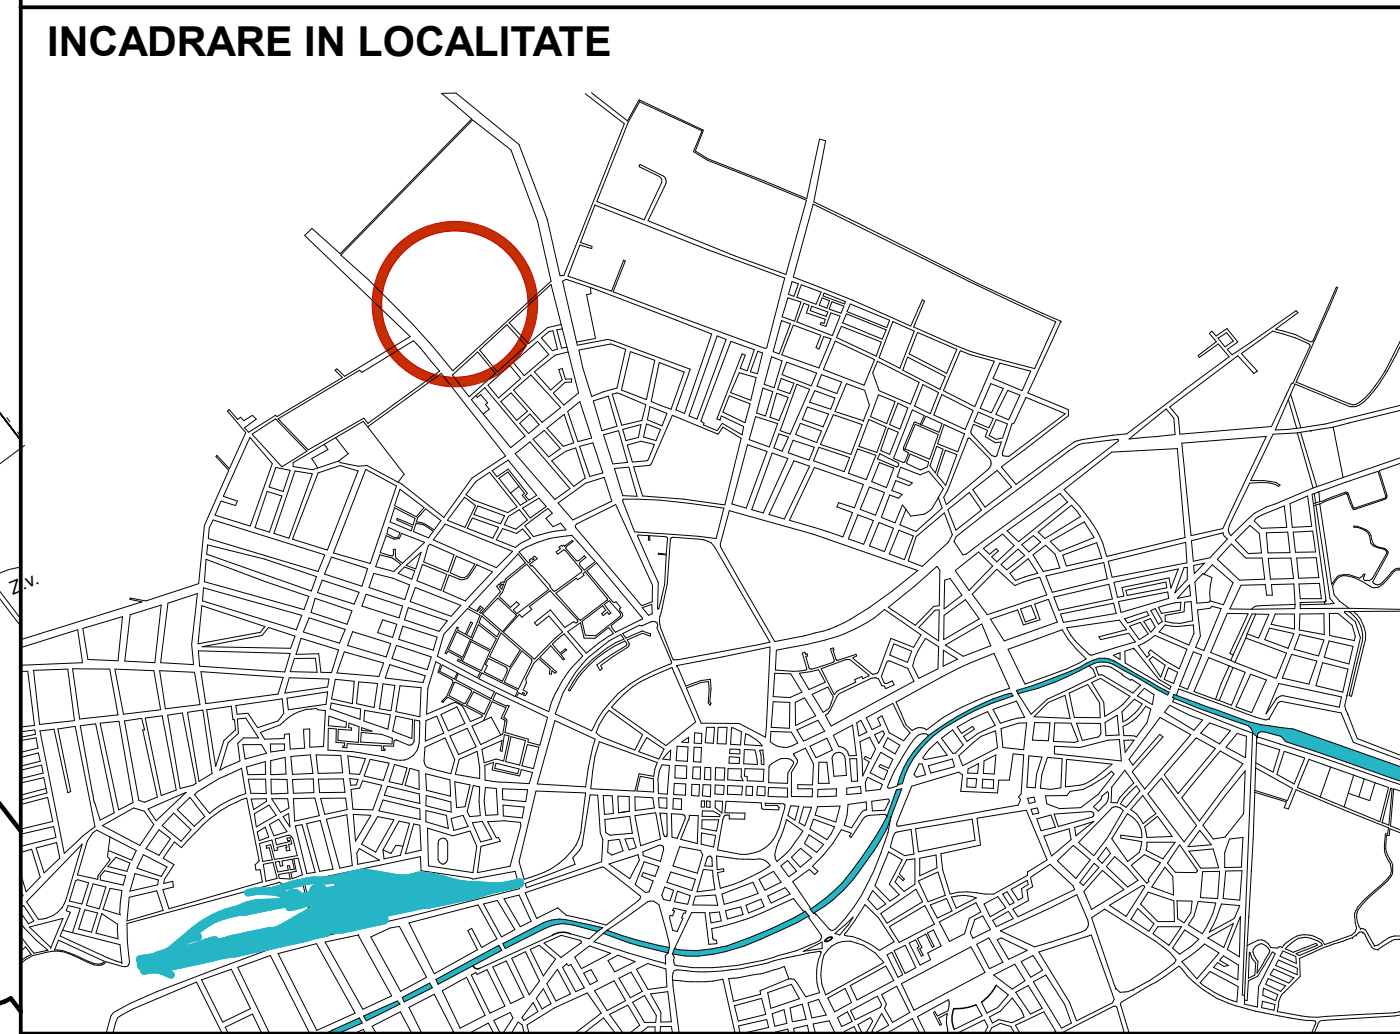


# P.U.Z. - LOCUINTE COLECTIVE SI FUNCTIUNI COMPLEMENTARE , S+P+9E+Er

EXTRAS P.U.G. - U.T.R 20

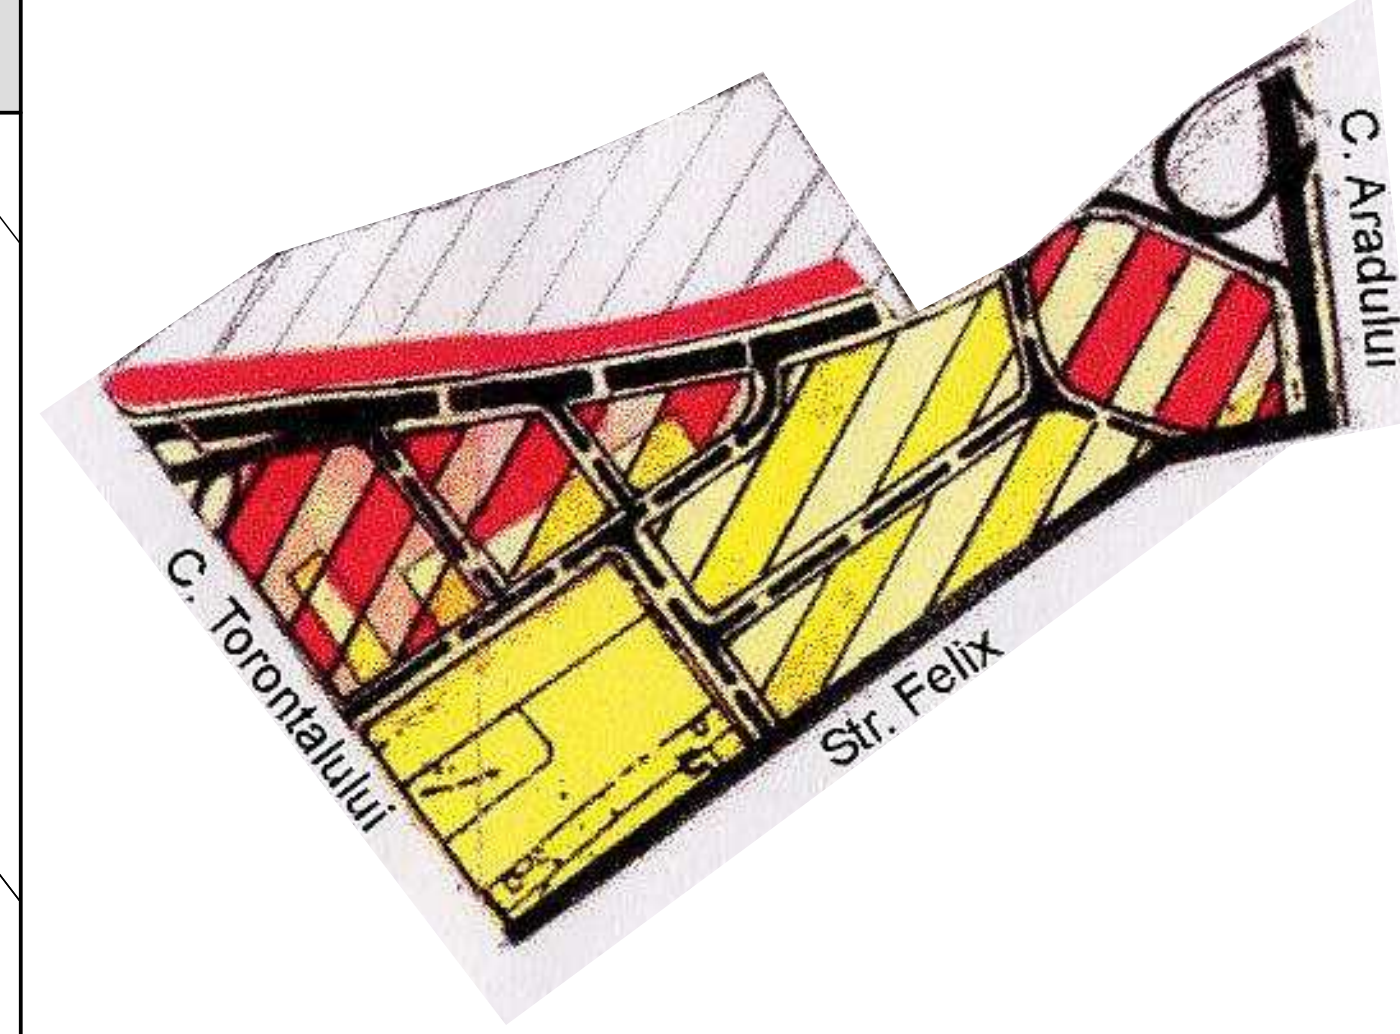

## P.U.Z. - LOCUINTE COLECTIVE SI FUNCTIUNI COMPLEMENTARE , S+P+9E+Er

**BILANT TERITORIAL**

	Situatia existenta (mp)	Situatia propusa (%)	Situatia propusa (mp)
Terenul studiat	10.000 CF / 10.124 masurata	-	8.963
Circulatii pietonale ,auto si parcaje	-	-	-
Spatii verzi	-	-	-
Suprafata construita	-	-	-

**LEGENDA**

- Teren proprietate publica - 1739mp
- Teren proprietate privata ce trece in proprietate publica (cedat pentru constituire domeniul public) - 1156mp
- Teren proprietate privata A527/1/6 ; A527/1/7 - 8.966mp
- xx Limita de proprietate dupa cedare teren pentru constituirea domeniului public
- xx Limita de proprietate conform C.F. - situatia existenta
- oo Limita terenului studiat

Verificare proiect R.U.R - arh Roxana Carjan

Verificator / expert	Nume	Semnatura	Cerinta	Referat / Expertiza Nr. / Data
	S.C. RDesign S.R.L. Timisoara, Str. Valterilor nr. 14 Reg. Com. 2354590/1992 C.U.I. 3981516 Tel. +40722624892 E-mail: arh@rdesign.ro			Beneficiar: S.C. SEDAKO GROUP S.R.L. Amplasament: Timisoara, Str. Grigore Alexandrescu CF nr 431351, CF nr 431422
Sef proiect	arh. Razvan Negrisanu		Scara: 1:500	Titlu proiect: P.U.Z. LOCUINTE COLECTIVE SI FUNCTIUNI COMPLEMENTARE S+P+9E+Er
Proiectat	arh. Daniela Negrisanu		Data: Aprilie 2012	Faza: P.U.Z.
Desenat	arh. Roxana Serbanou		Titlu plansa: Proprietate asupra terenurilor	Plansa nr: 04-U