



ÎNCADRARE ÎN ZONĂ MUNICIPIUL TIMIȘOARA (AMPLASAMENT)

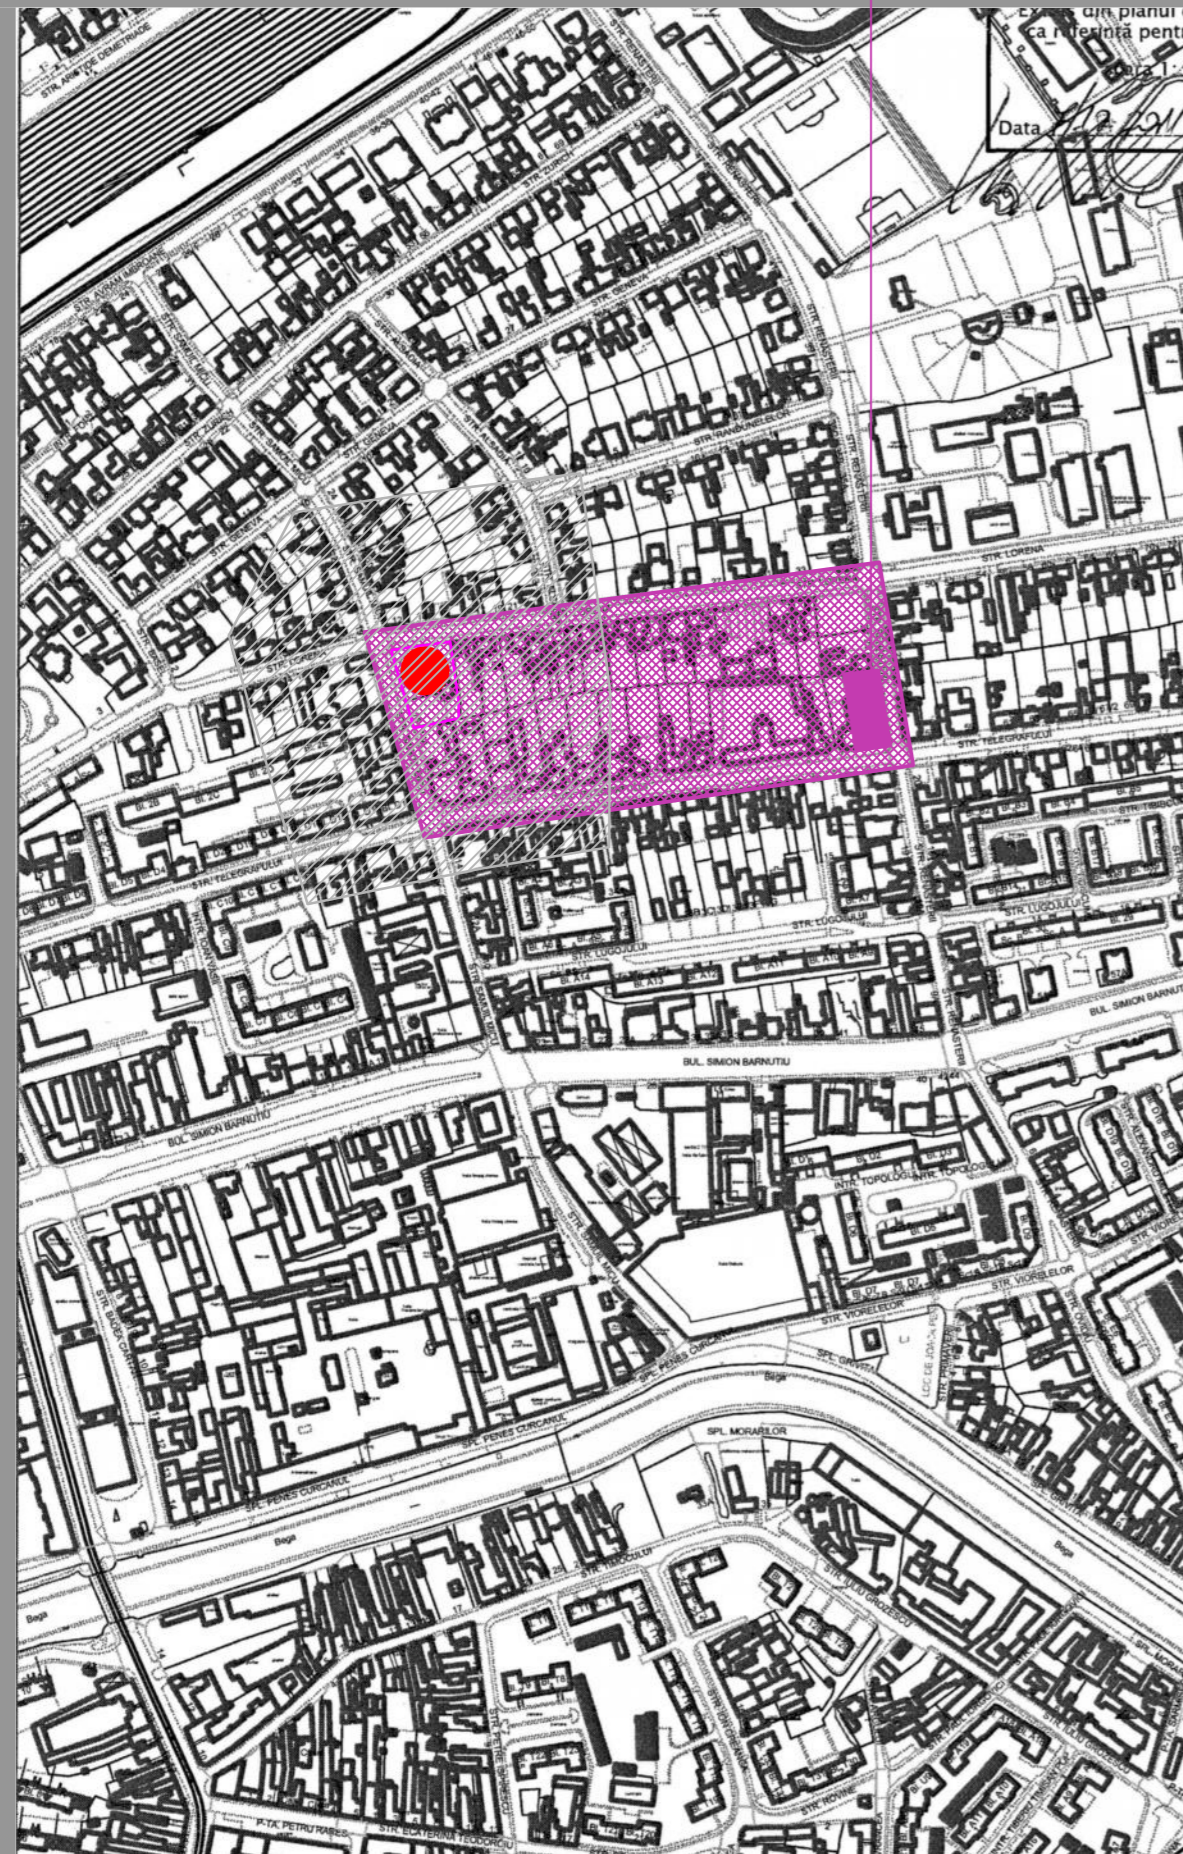


AMPLASAMENT ÎN U.T.R. 29 - P.U.G. MUNICIPIUL TIMIȘOARA aprobat prin H.C. L. 152/2000 și prelungit prin H.C. L. 140/2007

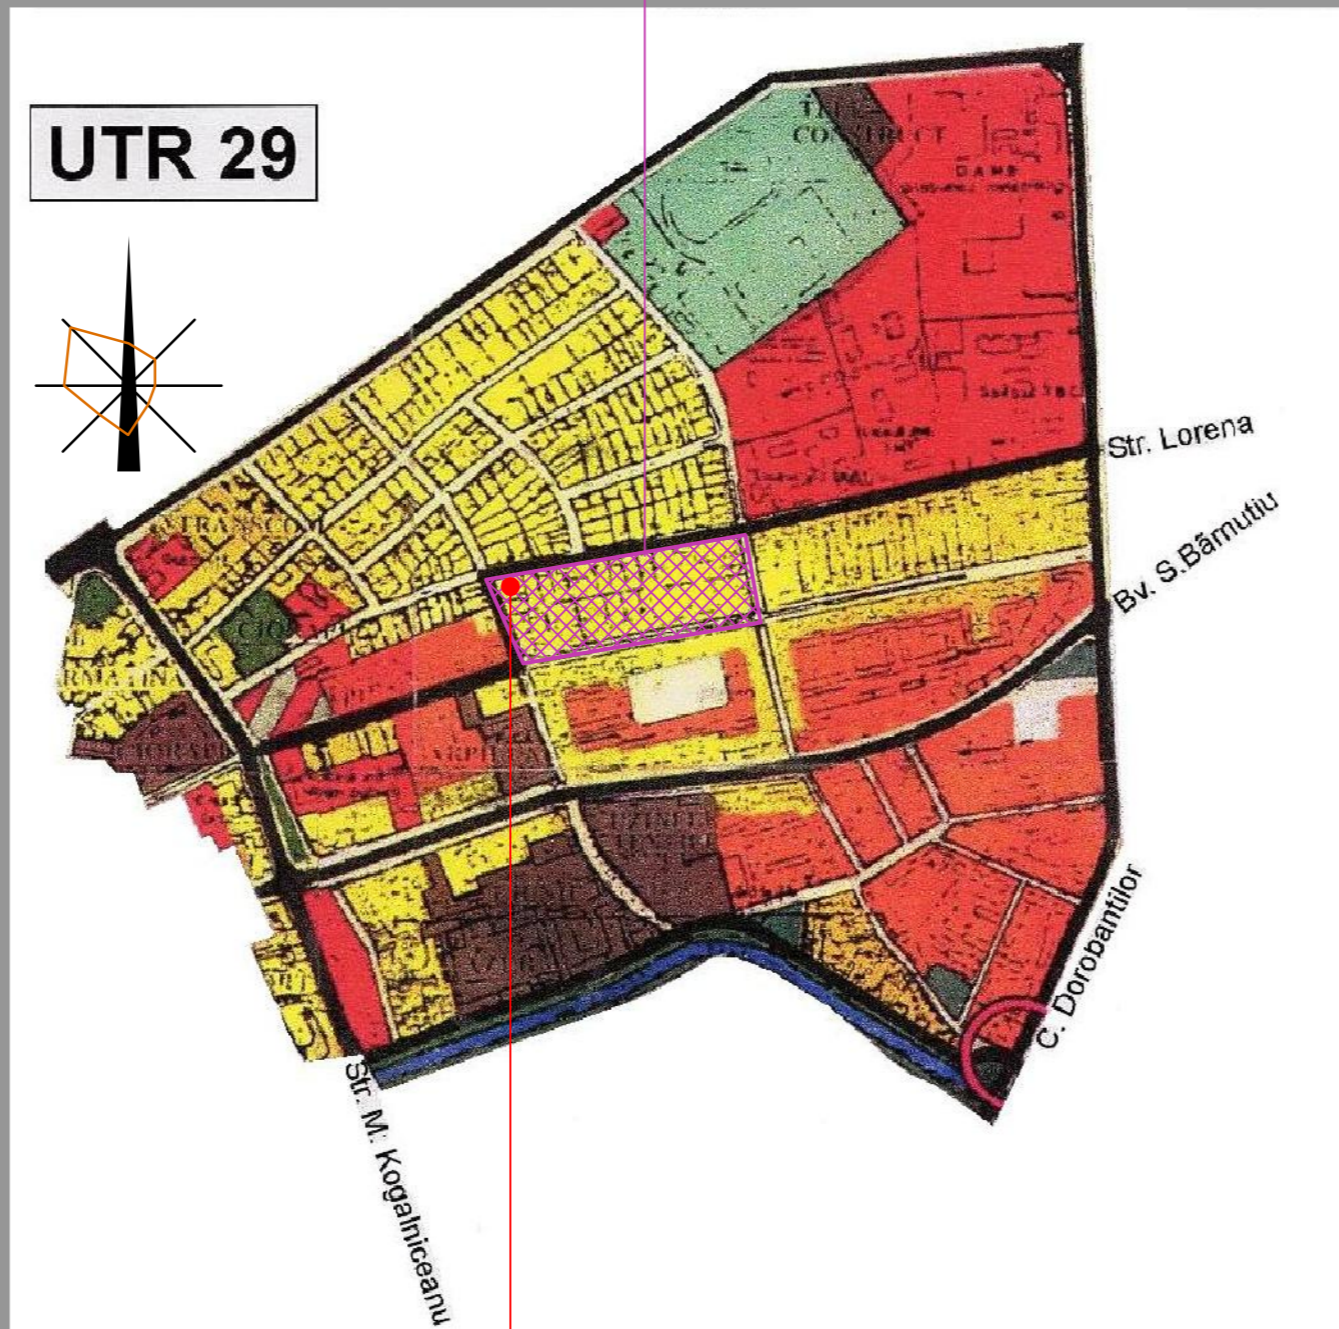

MONUMENT ISTORIC: Turnul de apă, Str. Micu Samuil 16
Indicativ din PUG: 36 B 024, **Indicativ Lista Monumente:** TM-II-m-A-06152

- LEGENDA :**
- ZONA STUDIATĂ
 - ZONA pentru LOCUINȚE și FUNCȚIUNI COMPLEMENTARE (P, P+2) / (peste P+2)
 - ZONA INSTITUȚII și SERVICII PUBLICE
 - ZONA UNITĂȚI INDUSTRIALE
 - ZONA DE SPORT - AGREMENT
 - ZONA DE PROTECȚIE MONUMENT "TURN DE APĂ"

AMPLASAMENT ÎN MUNICIPIUL TIMIȘOARA

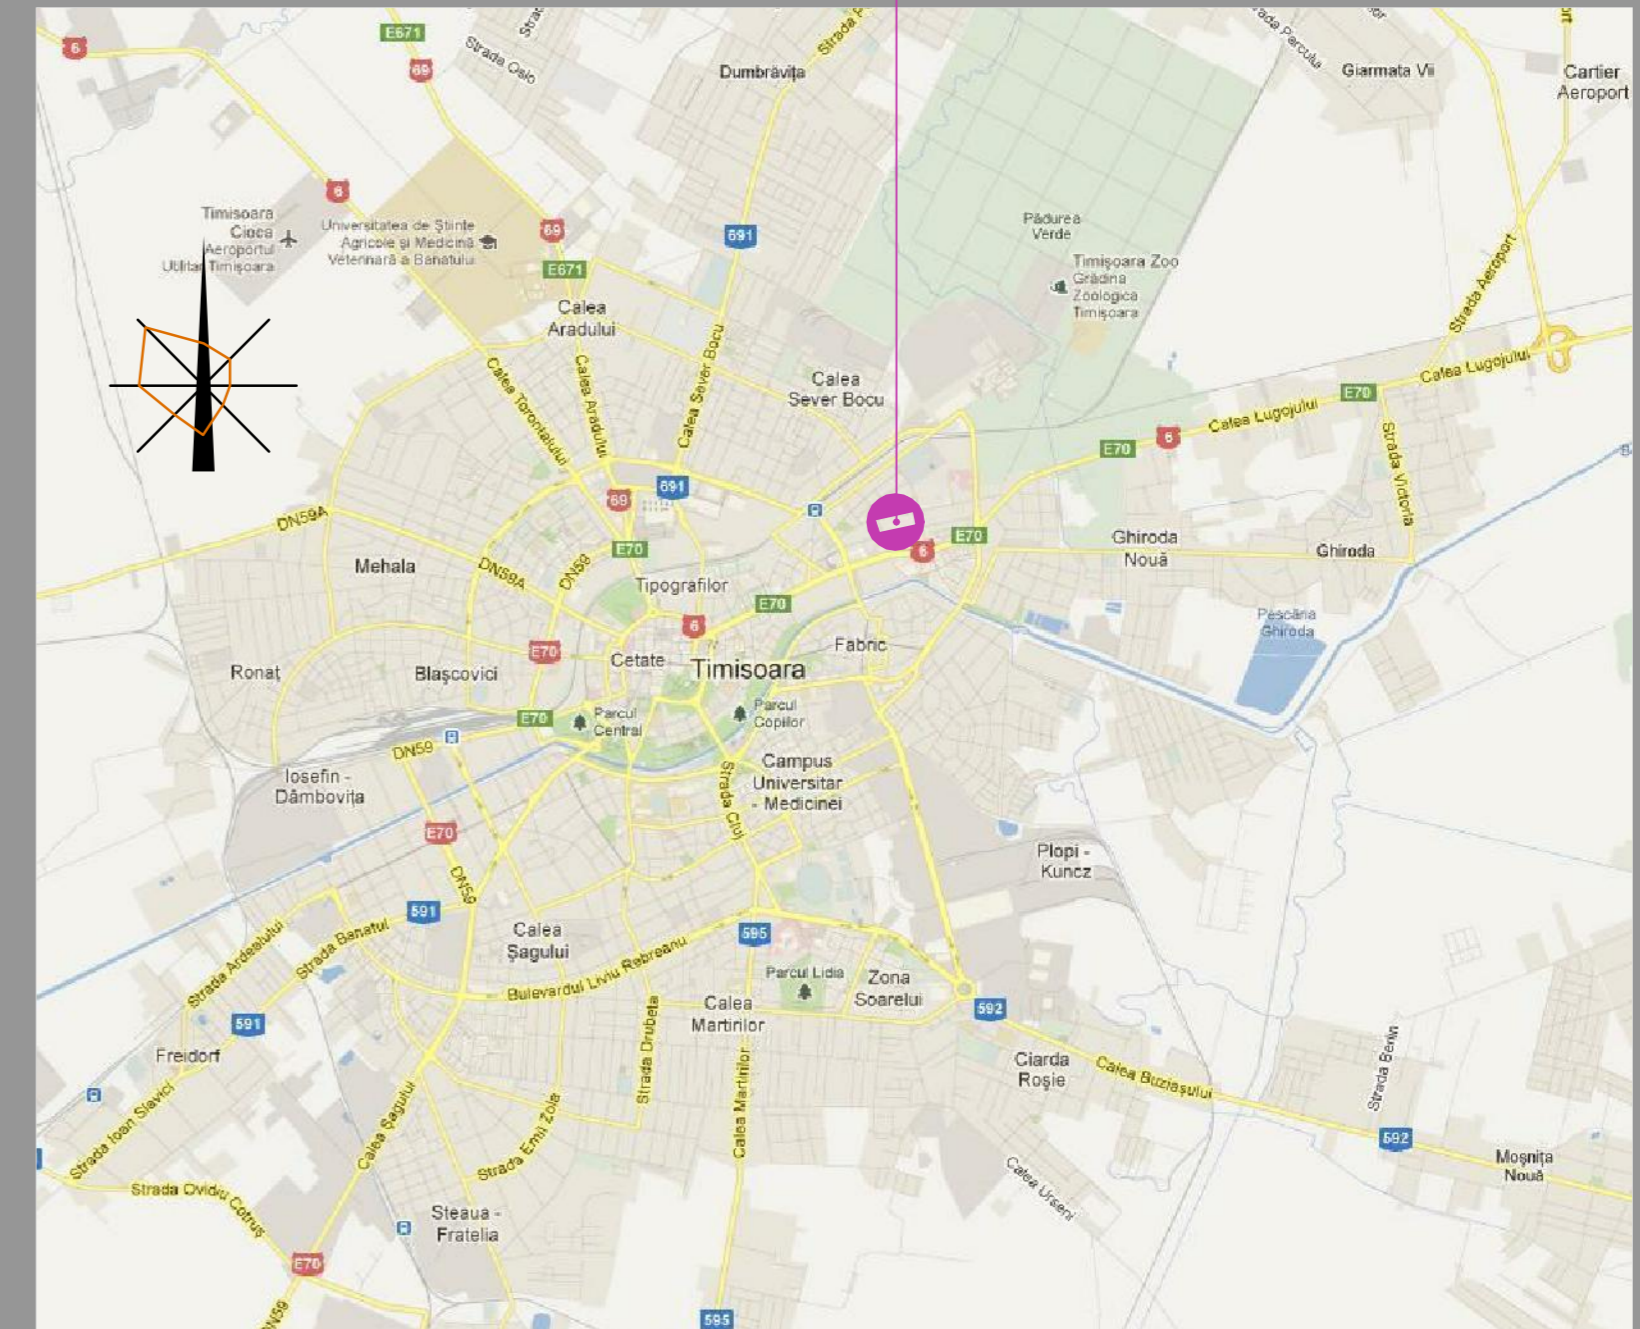

COORDONATOR P.U.Z. Arh. Gabriel Bălan



PROIECTANT GENERAL
S.C. HL-CONS S.R.L.
 Timișoara Str.Înfrățirii Nr.2
 J/35/2043/1993 - CUI:3979400-RO
 Telefon: 0753855996 ; 0728973677

Elaborator:	Nume:	Semnătura
Șef Proiect	arh.Duică Șt. Liviu	
Proiectat	arh.Duică Șt. Liviu	
Desenat	arh.Duică Șt. Liviu	

BENEFICIAR: SC RUSCA GRUP SRL
 și Mladin Misirca
AMPLASAMENT: Timișoara
 str. TELEGRAFULUI, str. RENĂȘTERII,
 str. SAMUIL MICU, str. LORENA.

Scara: 1 : 5000
 Data: 09/2012
**TITLU PROIECT: ELABORARE
 PLAN URBANISTIC ZONAL**
TITLU PLANȘĂ:
 ÎNCADRARE ÎN MUNCIPIU (UTR 29) - ÎN ZONĂ

Proiect Nr. 03/2012
 Faza: P.U.Z.
 Planșa: 01