


### PLAN DE INCADRARE IN LOCALITATE

sc 1:10000


#### LEGENDA

- Limita intravilan
- Limita de proprietate; suprafața terenului ce urmează să fie introdus în intravilan
- Retrageri, aliniamente
- LEA 20kV - Linie electrică aeriană 20 kV
- GAS - Magistrala gaz
- Magistrala CET
- Zona protecție magistrala gaz
- Zona protecție linie electrică aeriană 20 kV
- Construcții propuse
- Zona spații verzi amenajate plantatii protecție
- Zona verde
- Drum existent
- Drum propus prin PUG
- Drum propus prin PUZ


#### Profil transversal 1-1

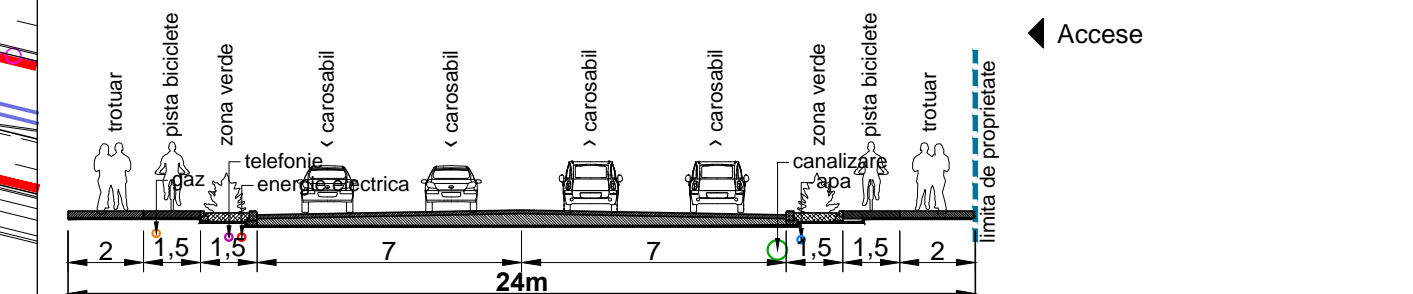



#### Profil transversal 2-2

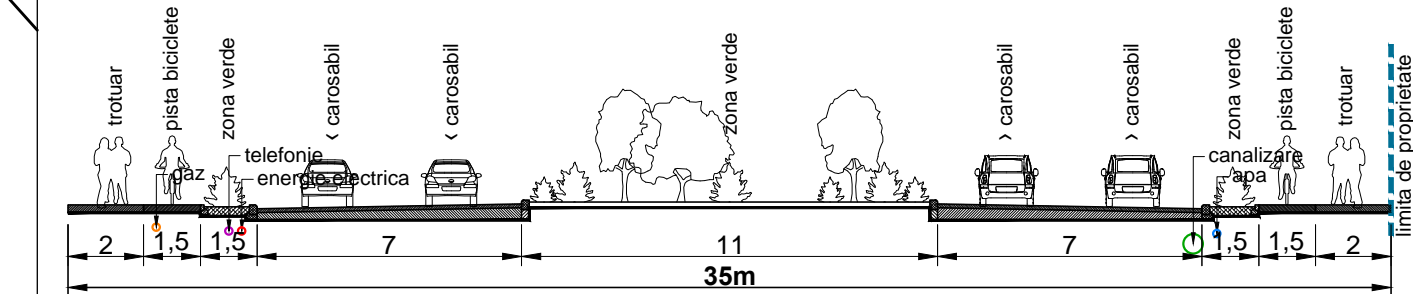

#### Profil transversal 3-3

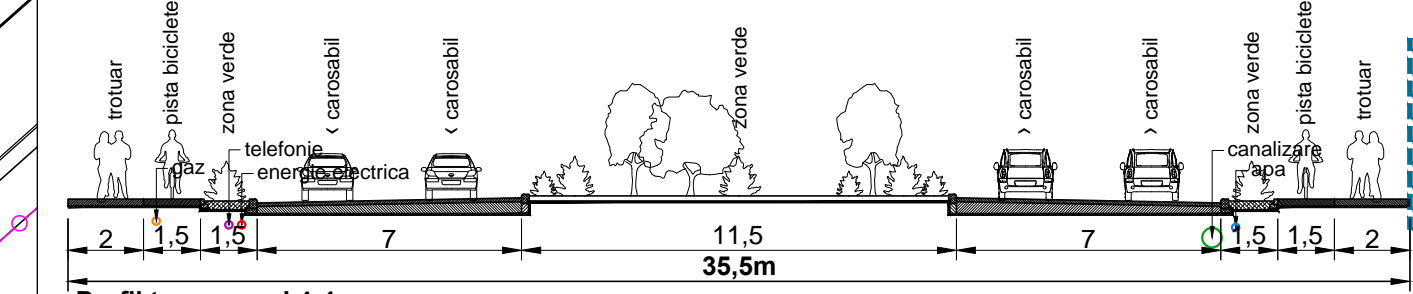

#### Profil transversal 4-4

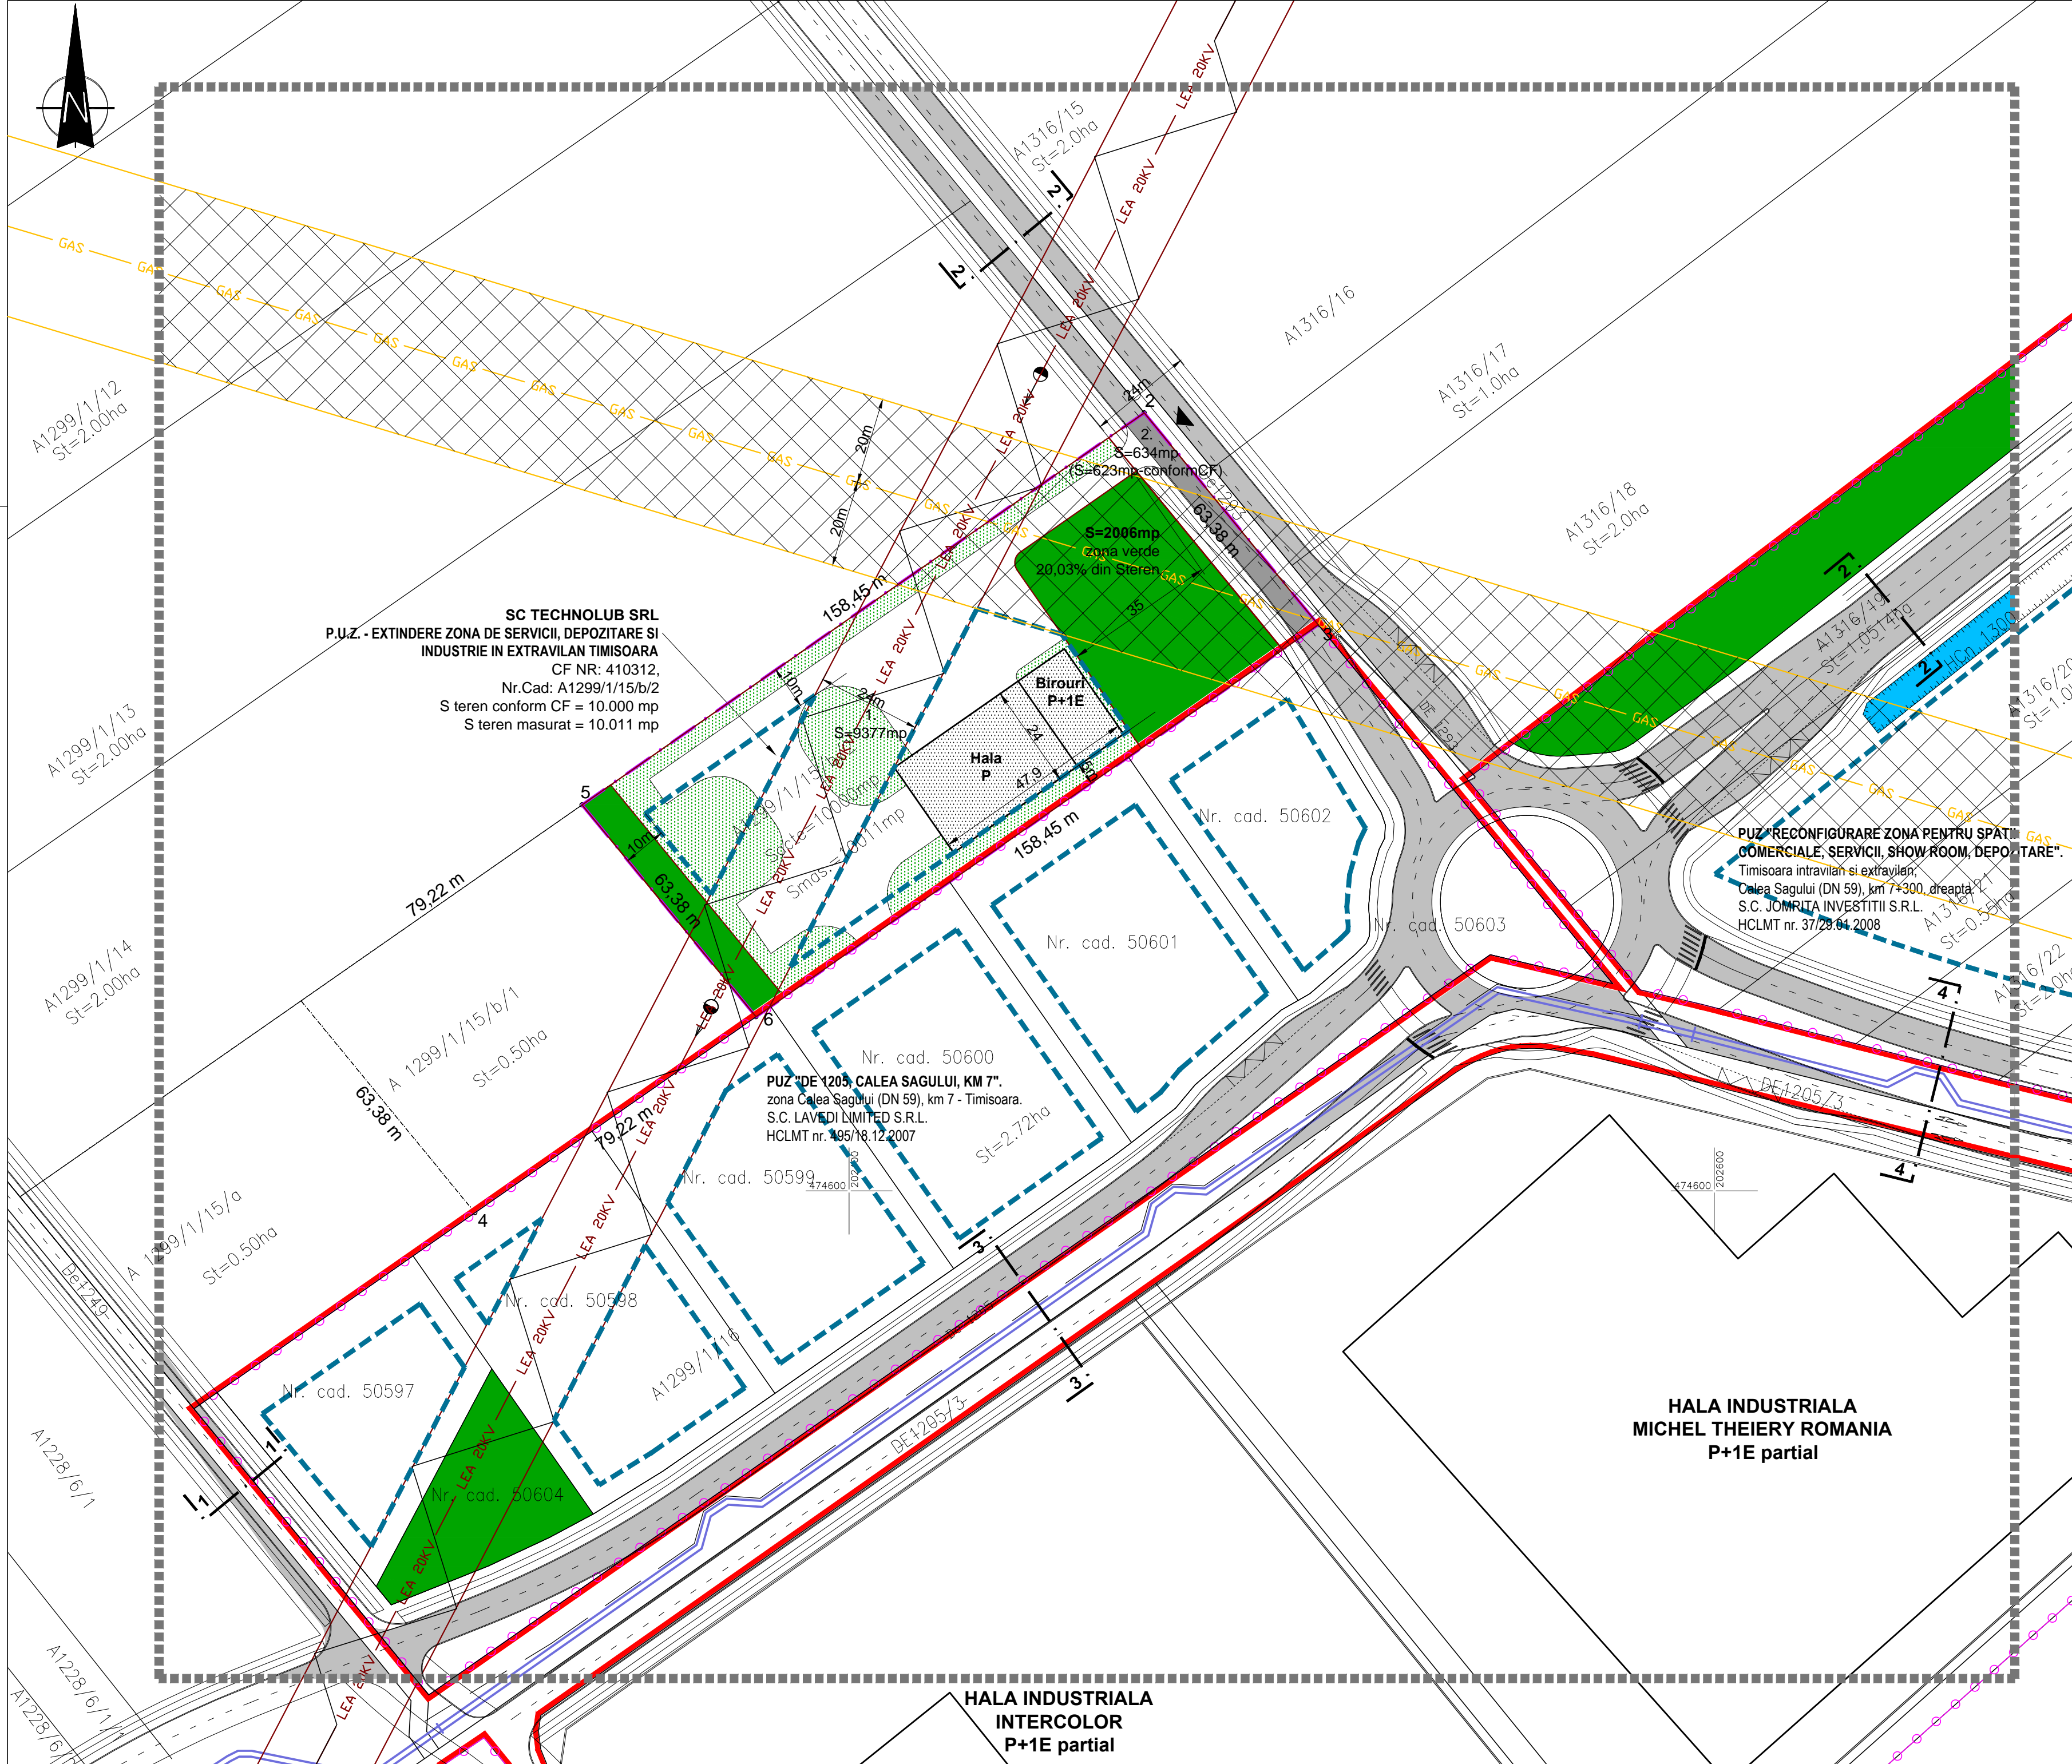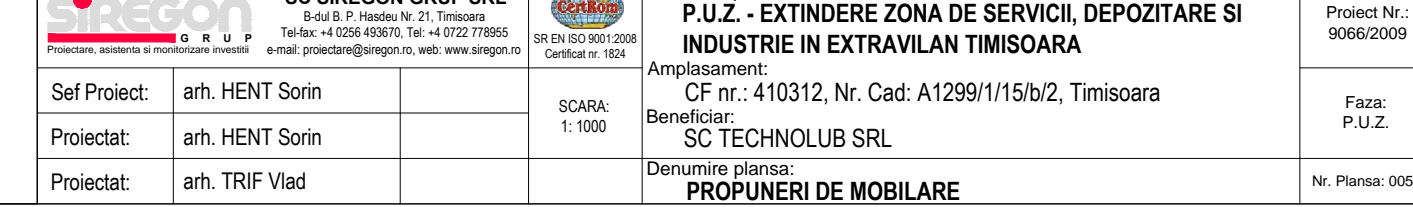

**SC TECHNOLUB SRL**  
P.U.Z. - EXTINDERE ZONA DE SERVICII, DEPOZITARE SI INDUSTRIE IN EXTRAVILAN TIMISOARA  
CF NR: 410312,  
Nr.Cad: A1299/1/15/b/2  
S teren conform CF = 10.000 mp  
S teren masurat = 10.011 mp

Nr. cad. 50600  
**PUZ "DE 1205, CALEA SAGULUI, KM 7".**  
zona Calea Sagului (DN 59), km 7 - Timisoara.  
S.C. LAVEDI LIMITED S.R.L.  
HCLMT nr. 195/18.12.2007

**PUZ "RECONFIGURARE ZONA PENTRU SPATII COMERCIALE, SERVICII, SHOW ROOM, DEPOZITARE".**  
Timisoara intravilan si extravilan:  
Calea Sagului (DN 59), km 7+300, dreapta  
S.C. JOMRITA INVESTITII S.R.L.  
HCLMT nr. 37/29.04.2008

**HALA INDUSTRIALA MICHEL THEIERY ROMANIA P+1E partial**

**HALA INDUSTRIALA INTERCOLOR P+1E partial**

<b>SC SIREGON GRUP SRL</b> B-cul S. P. Haidou, Nr. 21, Timisoara Tel: +40256 493070, Fax: +40256 77855 e-mail: proiectare@siregon.ro, web: www.siregon.ro		Denumire proiect: <b>P.U.Z. - EXTINDERE ZONA DE SERVICII, DEPOZITARE SI INDUSTRIE IN EXTRAVILAN TIMISOARA</b>		Proiect nr.: 9066/2009	
Sef Proiect: arh. HENT Sorin	Proiectat: arh. HENT Sorin	Proiectat: arh. TRIF Vlad	SCARA: 1:1000	Beneficiar: SC TECHNOLUB SRL	Faza: P.U.Z.
Denumire planșă: <b>PROPOUNERI DE MOBILARE</b>			Nr. Planșă: 005a		