

LEGENDA

| LIMITE | |
|------------------------|---|
| | LIMITA TERITORIULUI ADMINISTRATIV |
| | LIMITA TERITORIULUI INTRAVILAN EXISTENT |
| | LIMITA TERITORIULUI INTRAVILAN PROPUIS |
| | LIMITA ZONEI CENTRALE |
| | LIMITA UNITATILOR TERITORIALE DE REFERINTA |
| ZONIFICARE FUNCTIONALA | |
| | ZONA CENTRALA SI ALTE ZONE CU FUNCTIUNI COMPLEXE DE INTERES GENERAL |
| | ZONE PENTRU LOCUINTA SI FUNCTIUNI COMPLEMENTARE (P - P+2) / (PESTE P+2) |
| | ZONA INSTITUTIILOR SI SERVICIILOR PUBLICE |
| | ZONA UNITATI INDUSTRIALE |
| | ZONA DEPOZITARE, PRESTARI SERVICII |
| | ZONA UNITATI AGRICOLE |
| | ZONA DE SPATII VERZI AMENAJATE, PLANTATI DE PROTECTIE |
| | ZONA DE SPORT - AGREMENT |
| | ZONA GOSPODARIEI COMUNALE / CIMTIRE |
| | ZONA CONSTRUCTIILOR AFERENTE LUCRARILOR EDILITARE |
| | ZONA CIRCULATIEI RUTIERE SI CONSTRUCTIILOR AFERENTE |
| | ZONA CIRCULATIEI FEROVIARE SI CONSTRUCTIILOR AFERENTE |
| | ZONA CIRCULATIEI NAVALA SI CONSTRUCTIILOR AFERENTE |



EXTRAS DIN P.U.G. TIMISOARA

P L A N URBANUSTIC de DETALIU

LEGENDA

- Limita zonei studiate
- Limita parcelei studiate
- Limita de proprietate
- Cladire existenta de locuinte cu regimul de inaltime aferent
- Cladire existenta publica cu regimul de inaltime aferent
- Zona de implantare Casa cu regimul de inaltime P+1 dupa elaborare PUD
- Zona de implantare Anexe sau Garaje cu Hmax=3,00m dupa elaborare PUD
- Garaj existent
- Drum auto
- Trotuare si parcarei dale prefabricate beton
- Piste pentru biciclete asfalt
- Alei pietonale dale inierbate
- Drept de servitute de trecere pietonala si auto (in cazul unei dezmembrari) dale inierbate
- Curti constructii
- Spatii verzi

- AP — Conducta apa potabila publica
- CM — Canal menajer public
- AP — Conducta apa proiectata
- CM — Canal proiectat
- CA — Camin apometru proiectat
- K — Camine canal proiectate

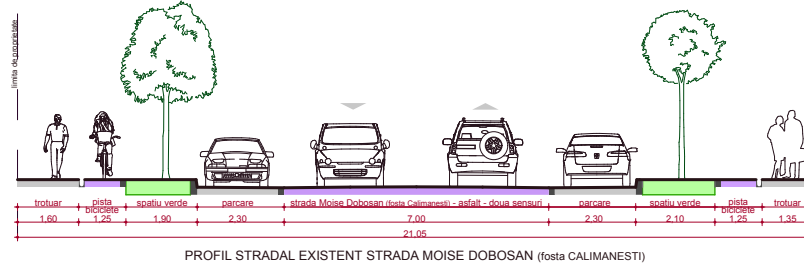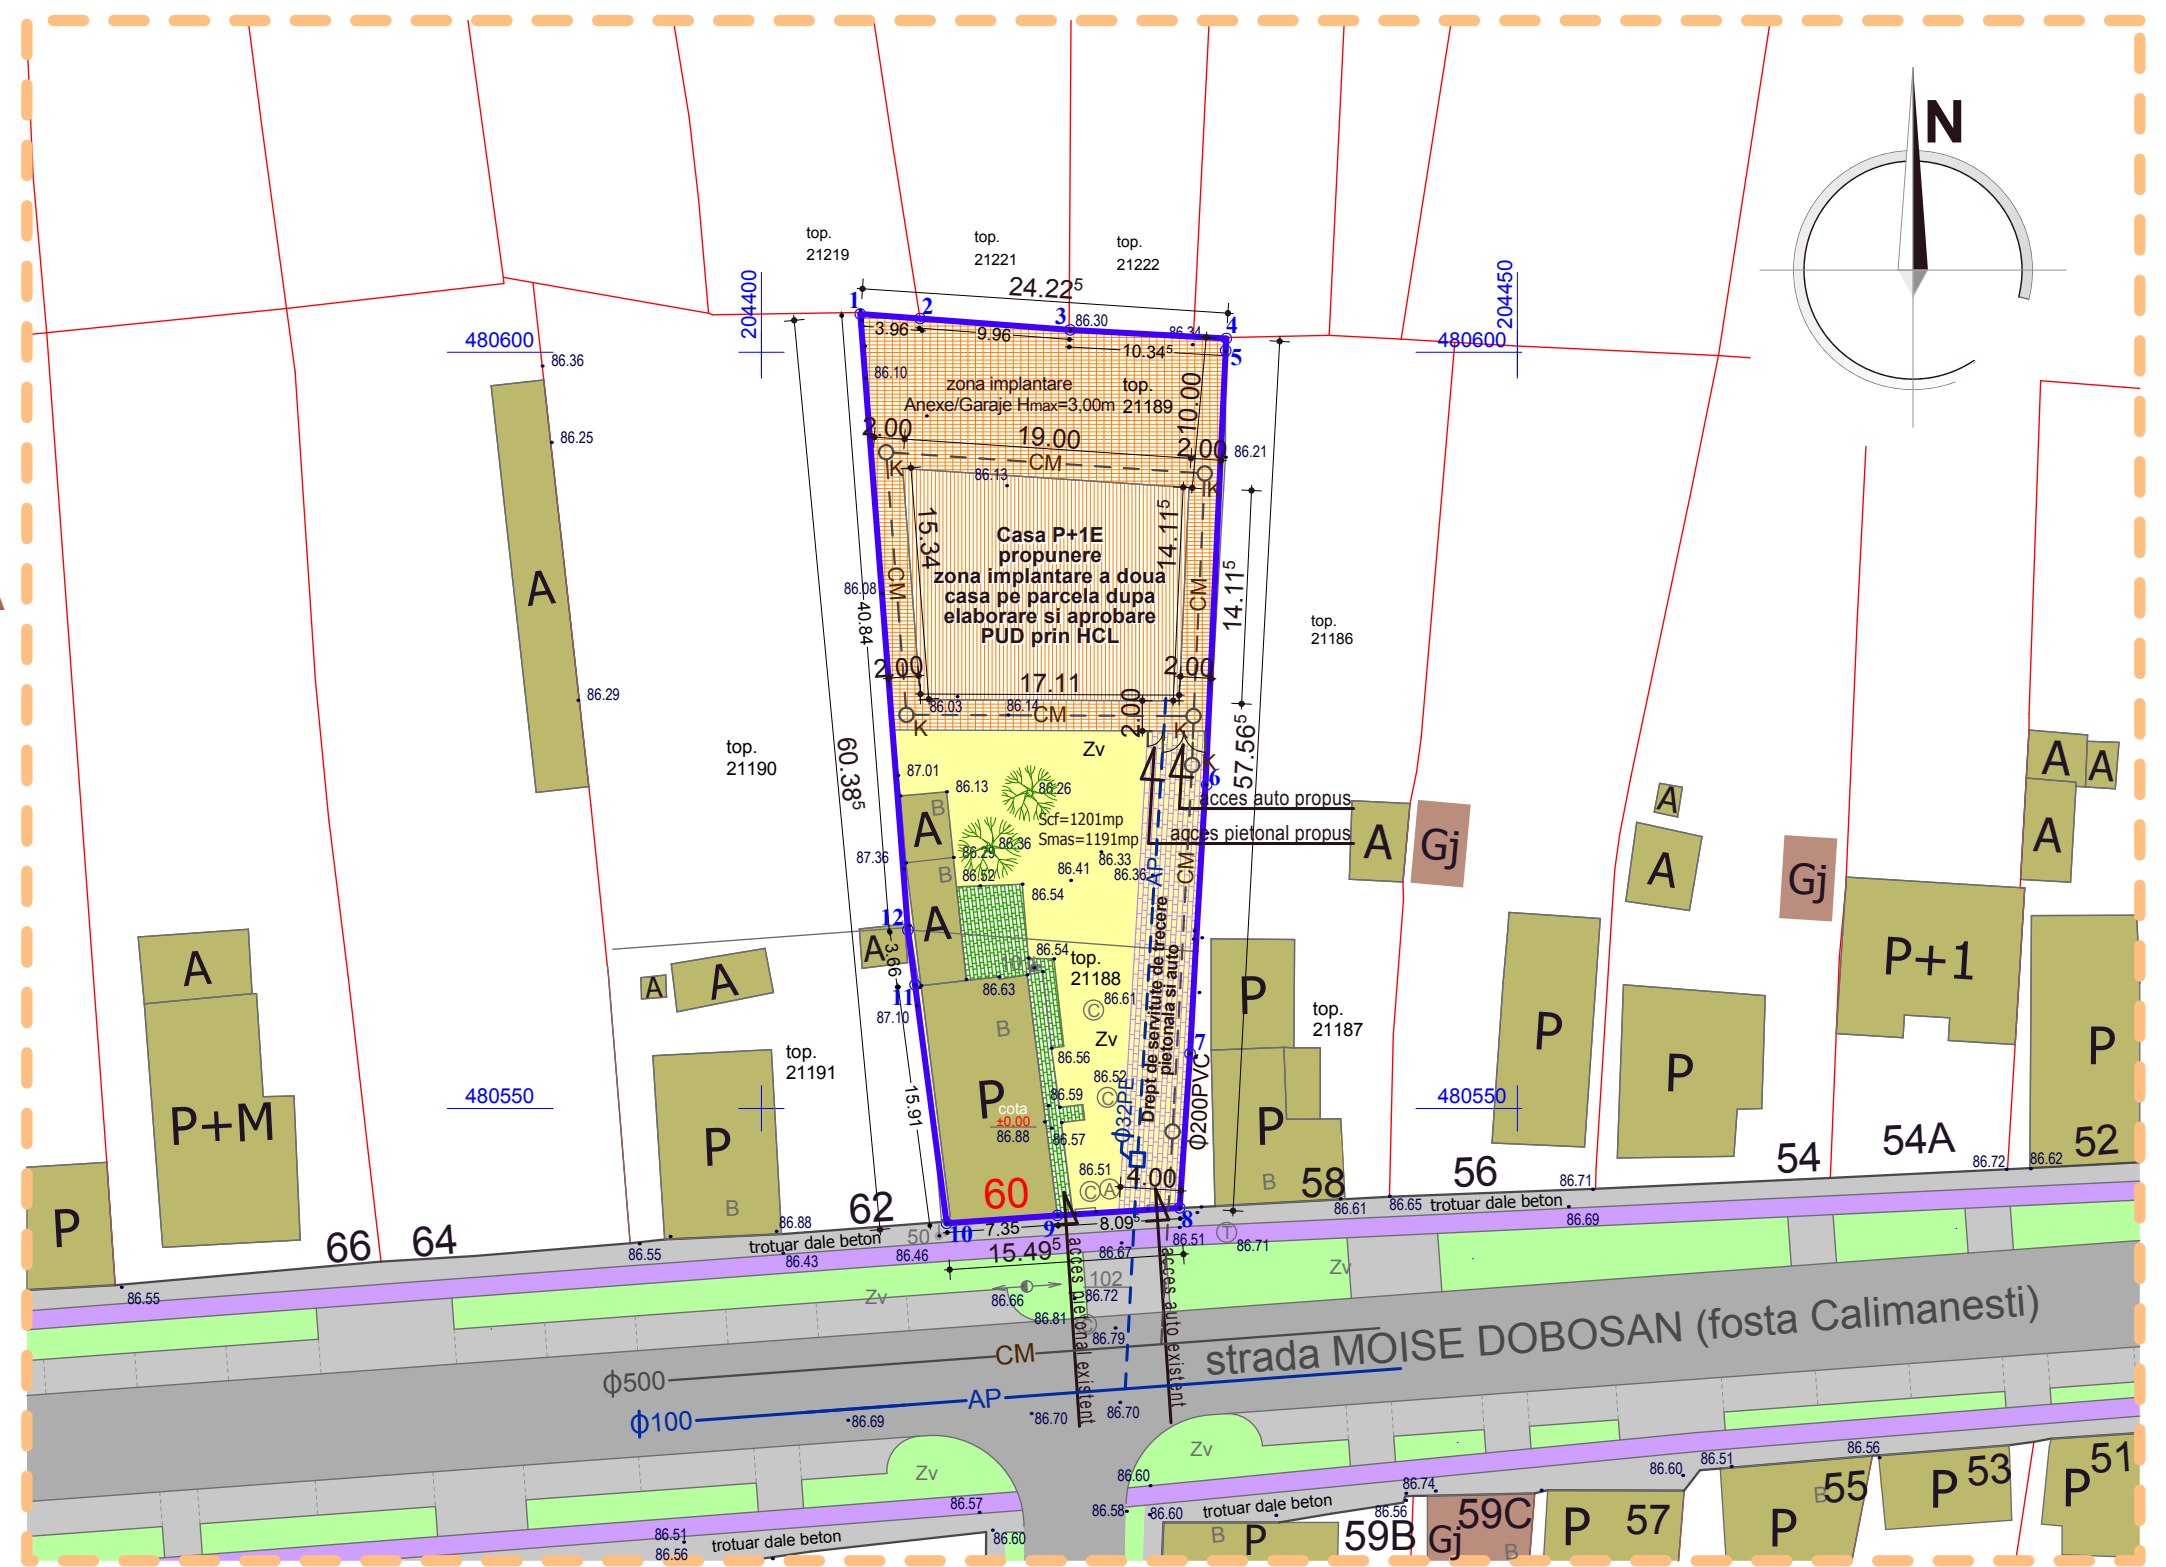

RETELE EDILITARE

| | | | | | |
|---------------------|-------------------|---------------|------------------------|-------------------|--|
| Verificator | | CERINTA A1 | | referat nr. din | |
| BEST Program S.R.L. | | Cod unic Aut. | R14410140 J 35/80/2002 | PROPRIETARI: | FERDEAN NICOLAE si sotia MIHAELA ELENA FERDEAN ADRIAN SORIN |
| SPECIFICATIE | | NUME | SEMNTURATA | DENUMIRE PROIECT: | Construire Casa cu regim P+1 si garaj dupa aprobare P.U.D. prin HCL |
| Sef Proiect | arh. ANGHEL C-TIN | | | AMPLASAMENT: | str. Moise Dobosan (fosta Calimanesti), nr. 60, loc. TIMISOARA, jud. Timis |
| Proiectat | ing. IUHAS VASILE | | | TITLU PLANSA: | RETELE EDILITARE |
| Desenat | ing. IUHAS VASILE | | | SCARA: | 1:500 |
| | | | | DATA: | iul.2011 |
| | | | | FAZA: | P.U.D. |
| | | | | Nr. Plansa | A.04 |
| | | | | Proiect Nr: | 121/2011 |