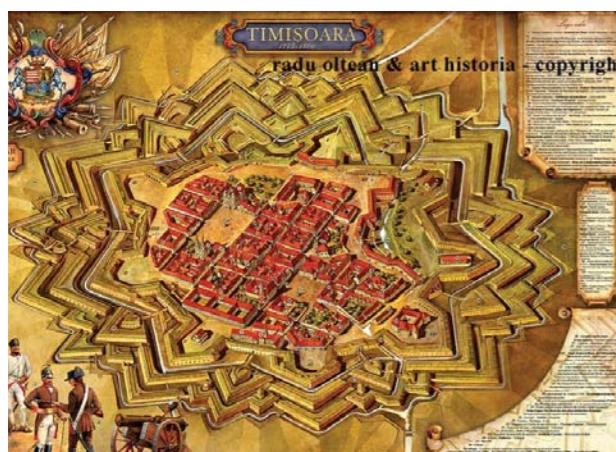



01s studiu evolutie cvartal (1812,1873)

**1812**

- > in unul din planurile din 1812 parcula era ocupata de "Casa inginerilor", construita intre anii 1743 si 1744 si demolata ante 1873;
- > "aproximativ pana in anul 1733, o parte a vechiului oras interior este deja ocupata de cladiri noi. Constructiile formeaza **fronturi continue** la strada, constituind **cvartale rectangulare**, denumite careuri" (Mihai Opris- "Timisoara mica monografie urbanistica")

**tipologia constituita in secolul al XVIII-lea in Cetate**

- > **strazi relativ inguste, fara vegetatie**
- > cladiri ce formeaza **fronturi stradale continue**

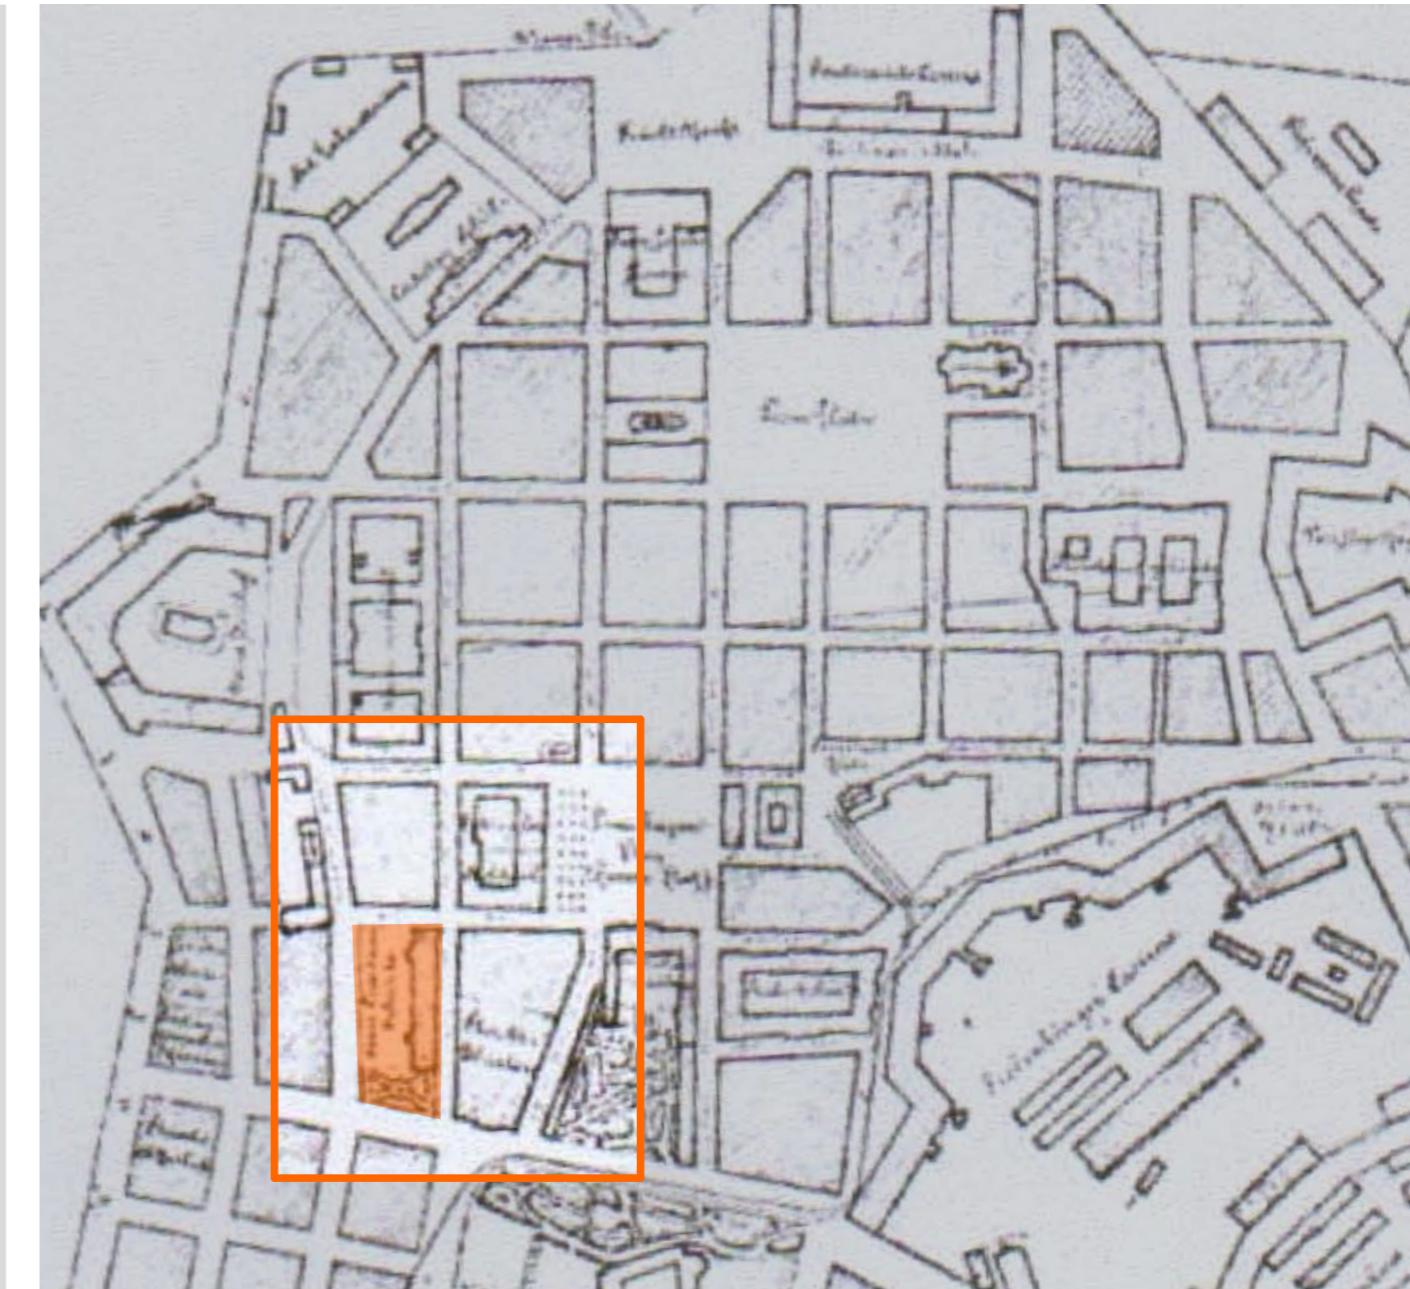**1873**

- > dupa demolarea "Casei inginerilor", parcula a fost ocupata succesiv de diverse constructii; intr-un plan din 1873 (Mihai Opris- "Timisoara mica monografie urbanistica") se observa un front construit pe latura estica

**1920-1930**

- > intr-un plan din perioada 1920-1930 se observa pozitionarea pe parcula a cladirii "Chesturii Politiei"

VERIFICATOR		REFERAT	
VERIFICATOR		REFERAT	
studioarca Timisoara, strada Memorandum nr.93, tel/fax 0256/294218, J35/234/99, e-mail office@studioarca.ro			beneficiar: S.C. BEGA TURISM S.A. den. lucrare: P.U.Z. - EXTINDERE HOTEL TIMISOARA adresa: Timisoara, Str. Marasesti nr.1-3
SEF PROIECT	arch. Radu GOLUMBA	scara	plansa: STUDIU EVOLUTIE CVARTAL (1812,1873)
PROIECTAT	arch. Radu GOLUMBA		
	arch. Mihaela RUSULET		
DESENAT	arch. Mihaela RUSULET	APR 2012	faza P.U.Z.
VERIFICAT	arch. Claudiu OPRITA		