
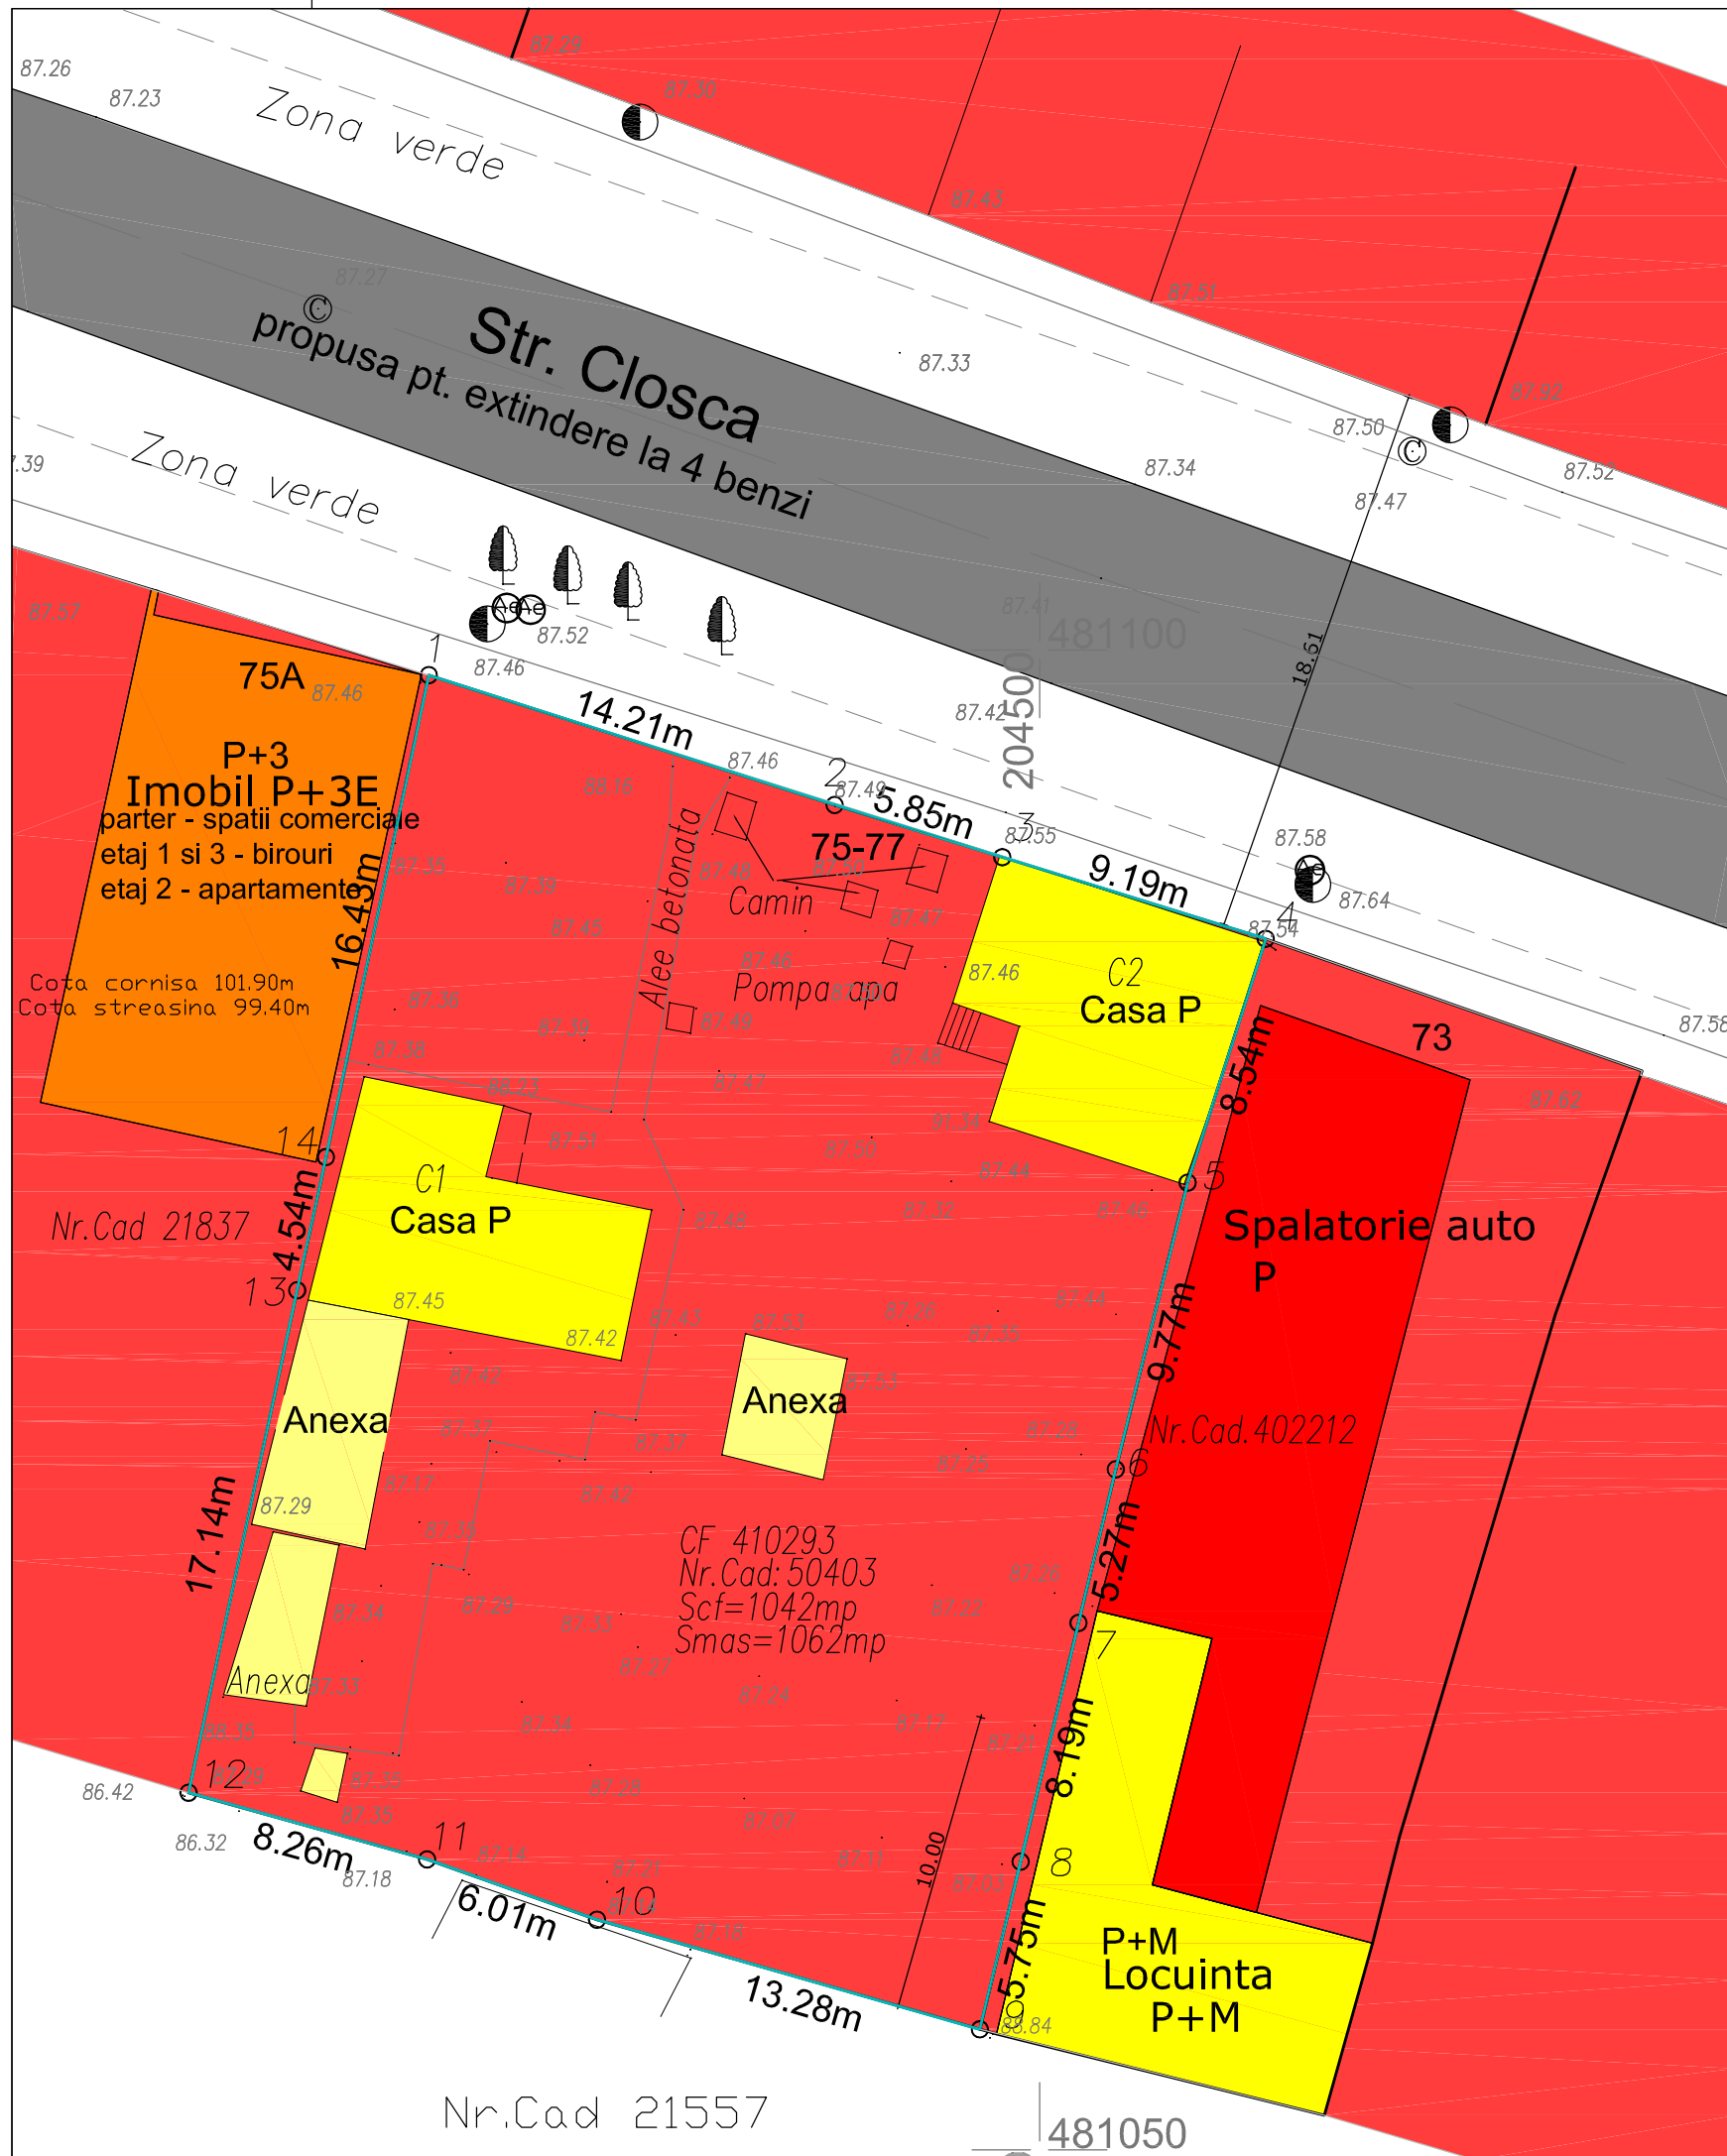


SITUATIA EXISTENTA

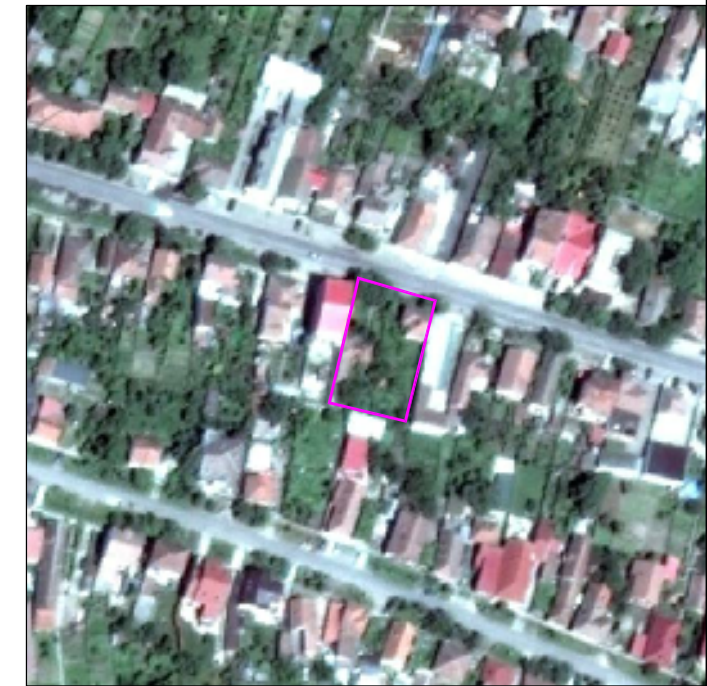

LEGENDA

- LIMITA DE PROPRIETATE
- LIMITE PARCELE
- ZONA REZIDENTIALA CU CLADIRI P, P+1, P+2 EXISTENTA
- ZONA DE COMERT SI SERVICII PUBLICE conform HCL 229/200
- ZONA REZIDENTIALA CU CLADIRI CU MAI MULT DE 3 NIVELURI EXISTENTA
- ZONA VERDE EXISTENTA/ REGLEMENTATA
- STRAZI EXISTENTE, ALEI CAROSABILE

VERIFICATOR/ EXPERT	NUME	SEMNATURA	CERINTA	REFERAT/EXPERTIZA NR./DATA
PILOT TEAM proiectare pentru constructii Str. 3 August 1919 nr. 19 ap. 2A, Timisoara				Beneficiar: S.C. EDIL SOLE 2000 S.R.L. Proiect nr. 8.02/88/2012
				Amplasament: Str. Closca nr. 75-77, Timisoara Faza: P.U.D.
SPECIFICATIE	NUME	SEMNATURA	scara:	Obiect: IMOBIL CU FUNCȚIUNE MIXTĂ COMERȚ, BIROURI ȘI LOCUINTE Titlu plansa: SITUATIA EXISTENTA Planșa nr. 01
SEF PROIECT	Arh. Glad Tudora		1: 500	
INTOCMIT	Arh. Glad Tudora		data: 03.2013	
DESENAT	Arh. Laura Marculescu			