



INCADRARE IN P.U.G.

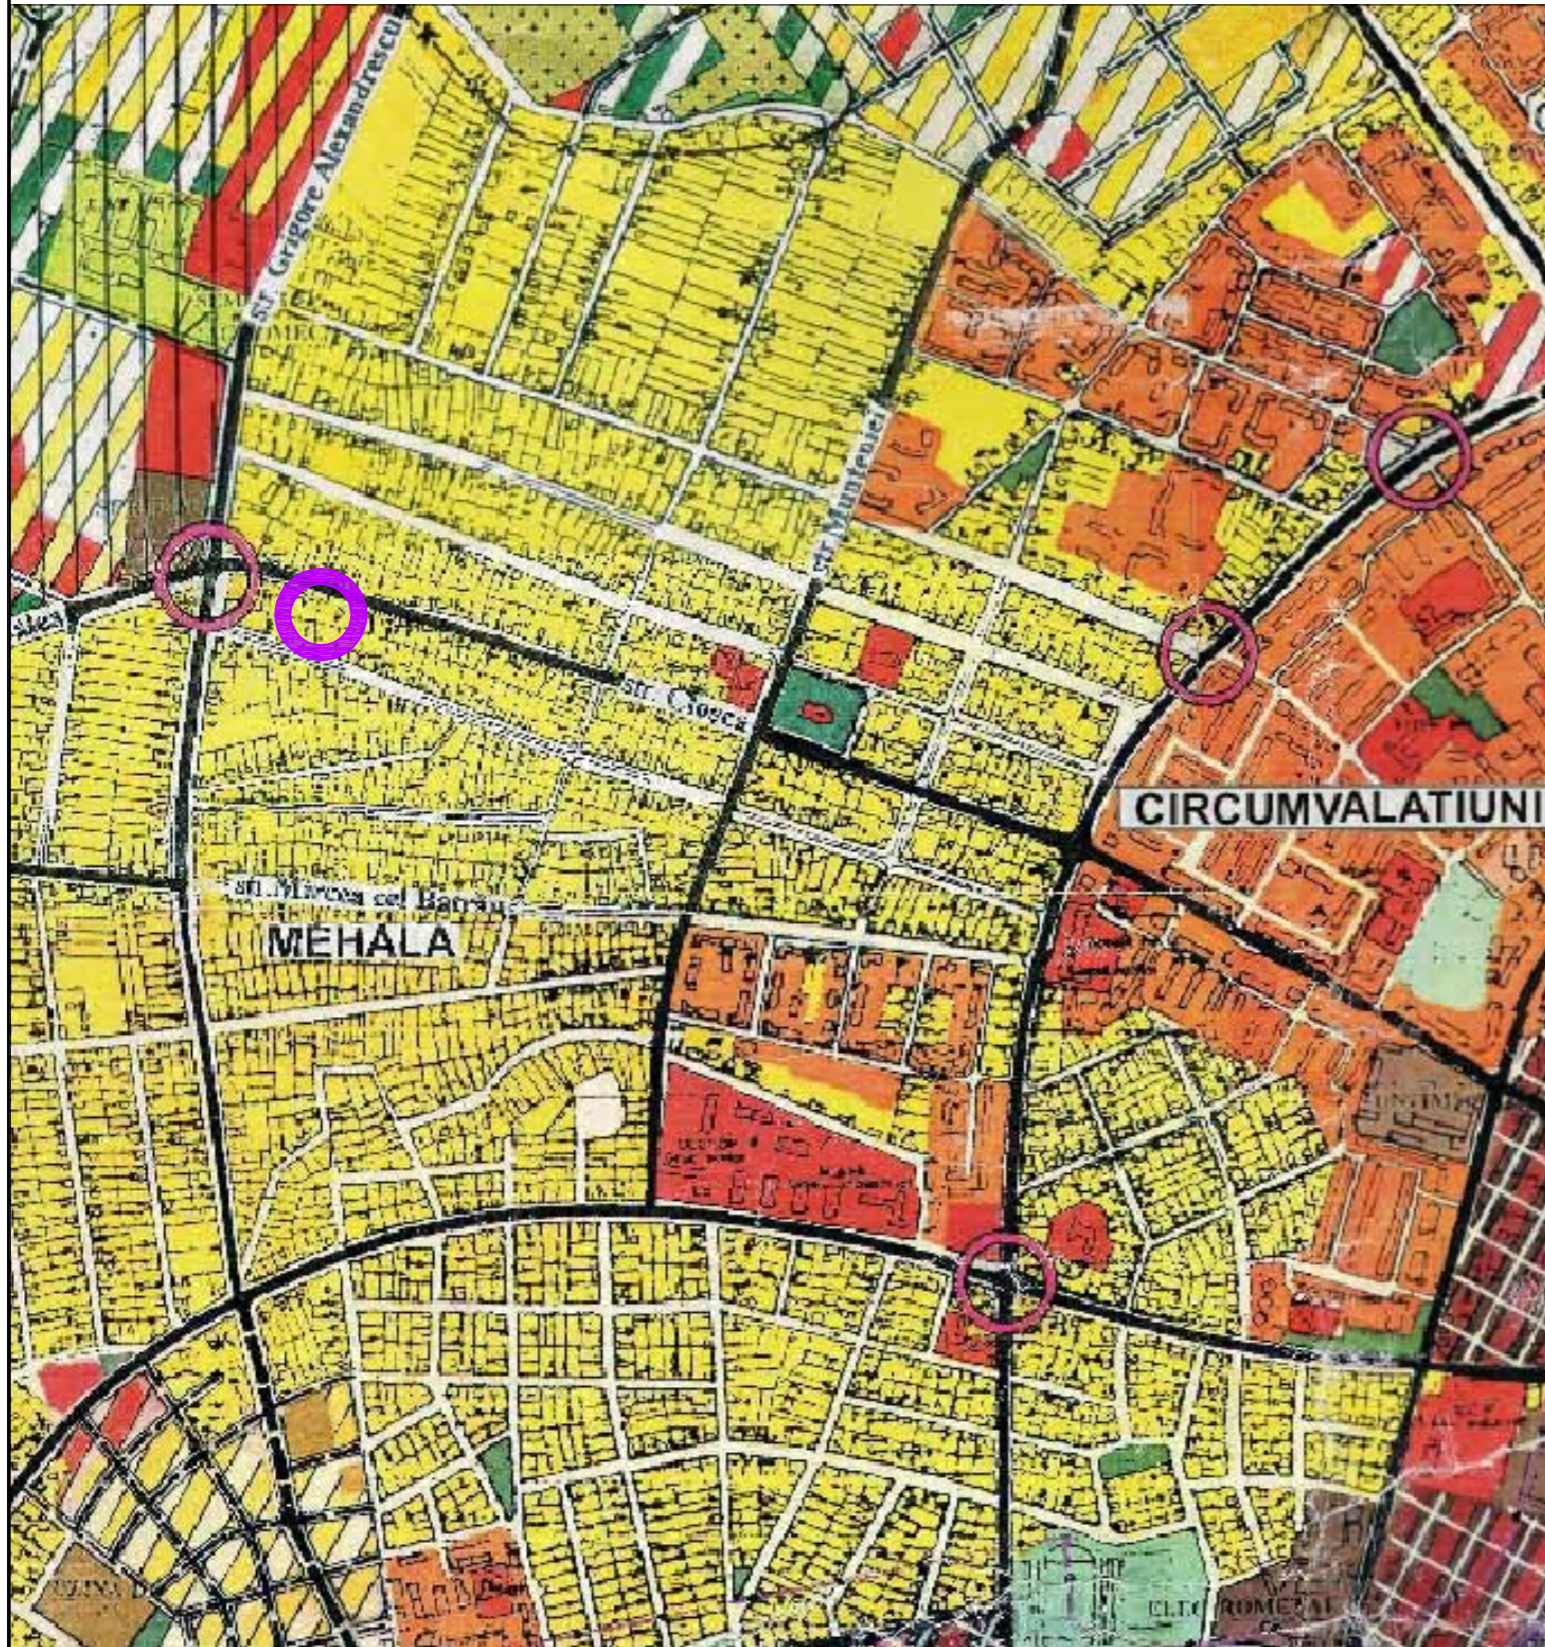

INCADRARE IN ZONA / P.U.G.

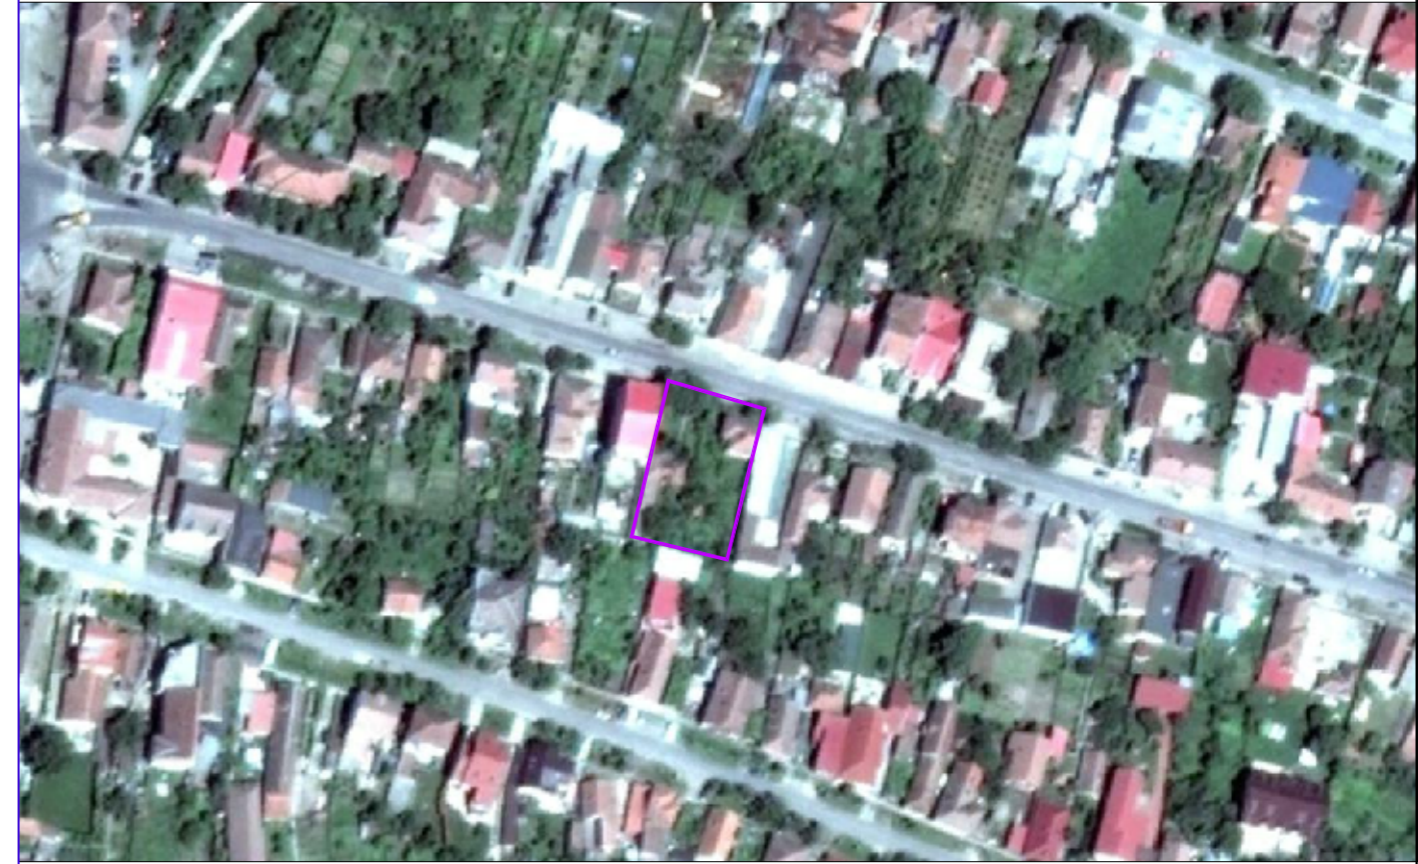

INCADRARE IN ZONA

— PARCELA STUDIATA IN P.U.D.


VERIFICATOR/ EXPERT	NUME	SEMNAURA	CERINTA	REFERAT/EXPERTIZA NR./DATA
<b>PILOT TEAM</b> proiectare pentru constructii Str. Carpati nr. 15, Timisoara				Beneficiar: S.C. EDIL SOLE 2000 S.R.L. Amplasament: Str. Ciosca nr. 75-77, Timisoara
SPECIFICATIE	NUME	SEMNAURA	scara:	Obiect:
SEF PROIECT	Arh. Glad Tudora		1: 5000	IMOBIL CU FUNCȚIUNE MIXTĂ COMERȚ, BIROURI ȘI LOCUINTE
INTOCMIT	Arh. Glad Tudora		data:	Titlu planșa:
DESENAT	Arh. Laura Marculescu		03.2013	INCADRARE IN ZONA / P.U.G.
				Proiect nr. 8.02/88/2012 Faza: P.U.D. Rev. 2 Planșa nr. 00