


OBIECTIVE DE UTILITATE PUBLICA

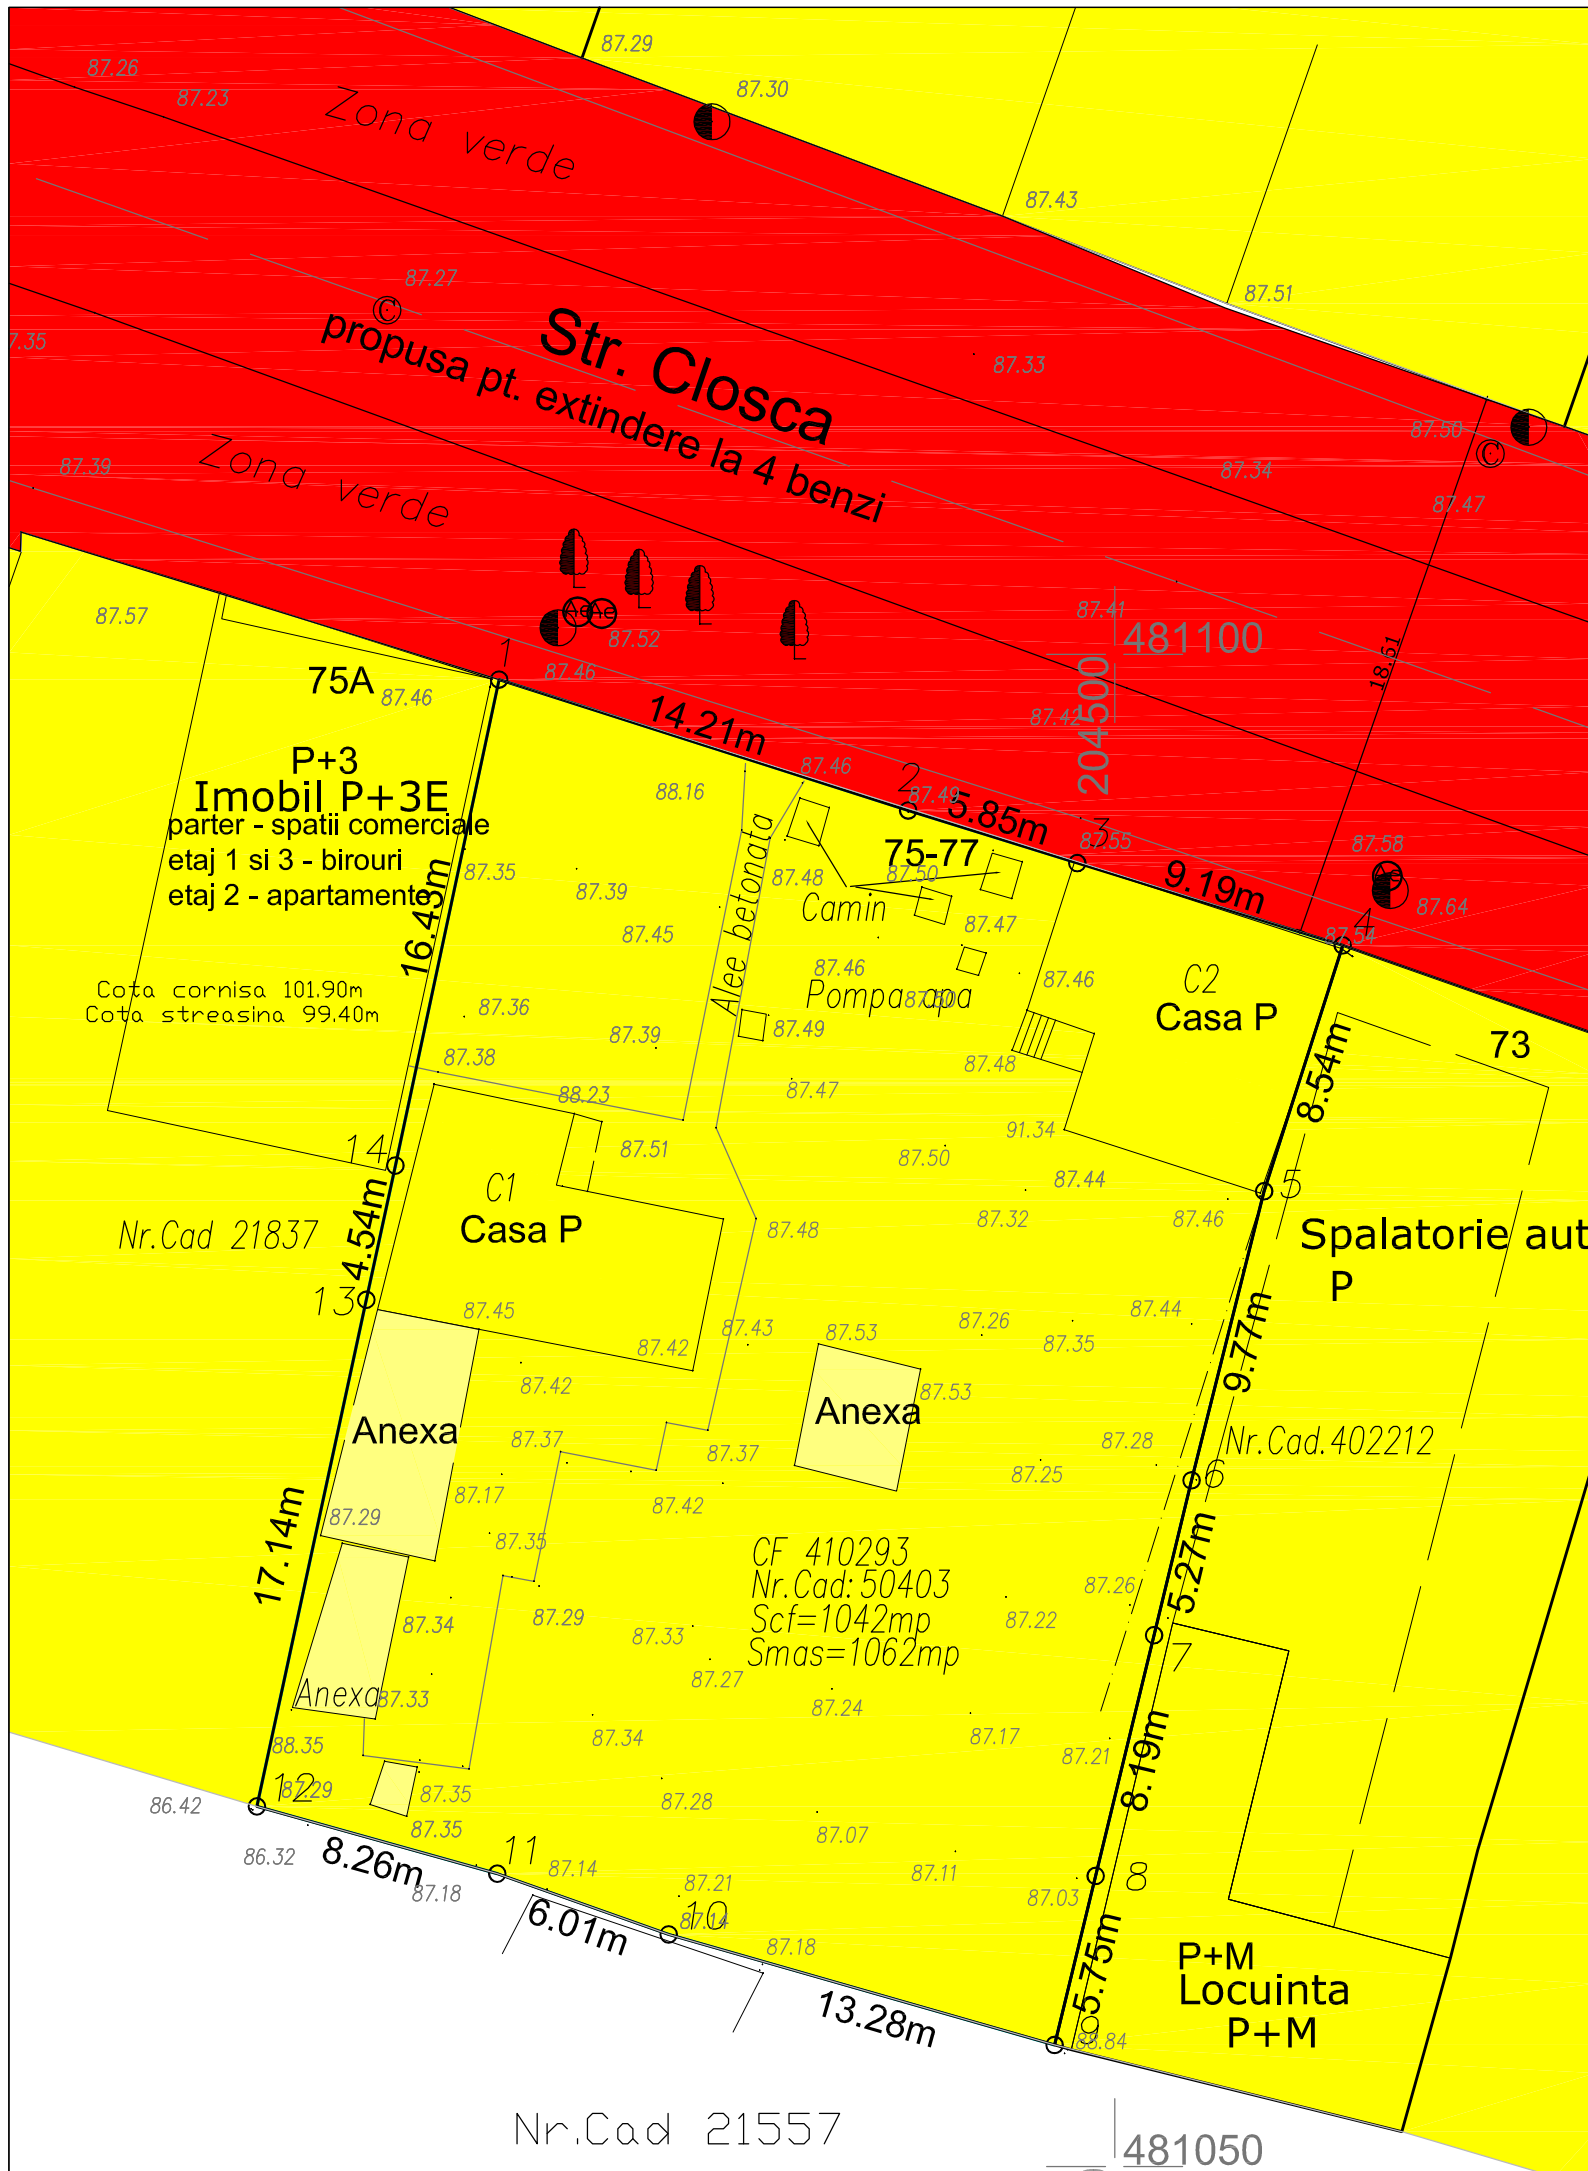

LEGENDA

- LIMITA ZONEI STUDIATE IN P.U.Z
- LIMITA DE PROPRIETATE
- LIMITE PARCELE
- TEREN PROPRIETATE PRIVATA A PERSOANELOR FIZICE SAU JURIDICE
- DOMENIU PUBLIC DE INTERES LOCAL

| VERIFICATOR/<br>EXPERT  | NUME                  | SEMNATURA | CERINTA          | REFERAT/EXPERTIZA NR./DATA  |                             |
|---|-----------------------|-----------|------------------|---|-----------------------------|
|   |                       |           |                  |   |                             |
|   |                       |           |                  |   |                             |
|   |                       |           |                  |   |                             |
| <b>PILOT TEAM</b><br>proiectare pentru constructii<br>Str. 3 August 1919 nr. 19 ap. 2A, Timisoara |                       |           |                  | Beneficiar:<br><b>S.C. EDIL SOLE 2000 S.R.L.</b>                            | Proiect nr.<br>8.02/88/2012 |
|   |                       |           |                  | Amplasament:<br><b>Str. Closca nr. 75-77, Timisoara</b>                     | Faza:<br><b>P.U.D.</b>      |
| SPECIFICATIE  | NUME                  | SEMNATURA | scara:           | Obiect:<br><b>IMOBIL CU FUNCȚIUNE MIXTĂ<br/>COMERȚ, BIROURI ȘI LOCUINTE</b> | Rev.<br><b>2</b>            |
| SEF PROIECT   | Arh. Glad Tudora      |           | 1: 500           | Titlu planșă:<br><b>OBIECTIVE DE UTILITATE<br/>PUBLICA</b>                  | Planșă nr.<br><b>04</b>     |
| INTOCMIT  | Arh. Glad Tudora      |           | data:<br>03.2013 |   |                             |
| DESESTAT  | Arh. Laura Marculescu |           |                  |   |                             |