



**P.U.D. CASA DUPLEX P+1E, STRADA PICTOR O. BANCILA, NR.4, TIMISOARA  
PLAN INCADRARE IN ZONA**




**AMPLASAMENT - VEDERE AERIANA**

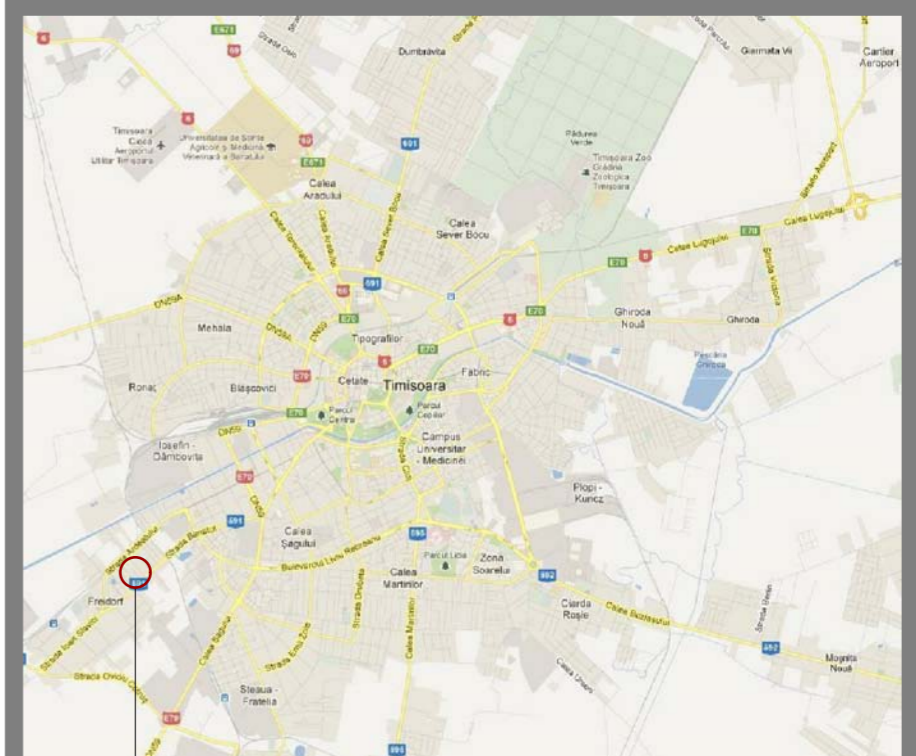

**AMPLASAMENT IN MUNICIPIUL TIMISOARA**

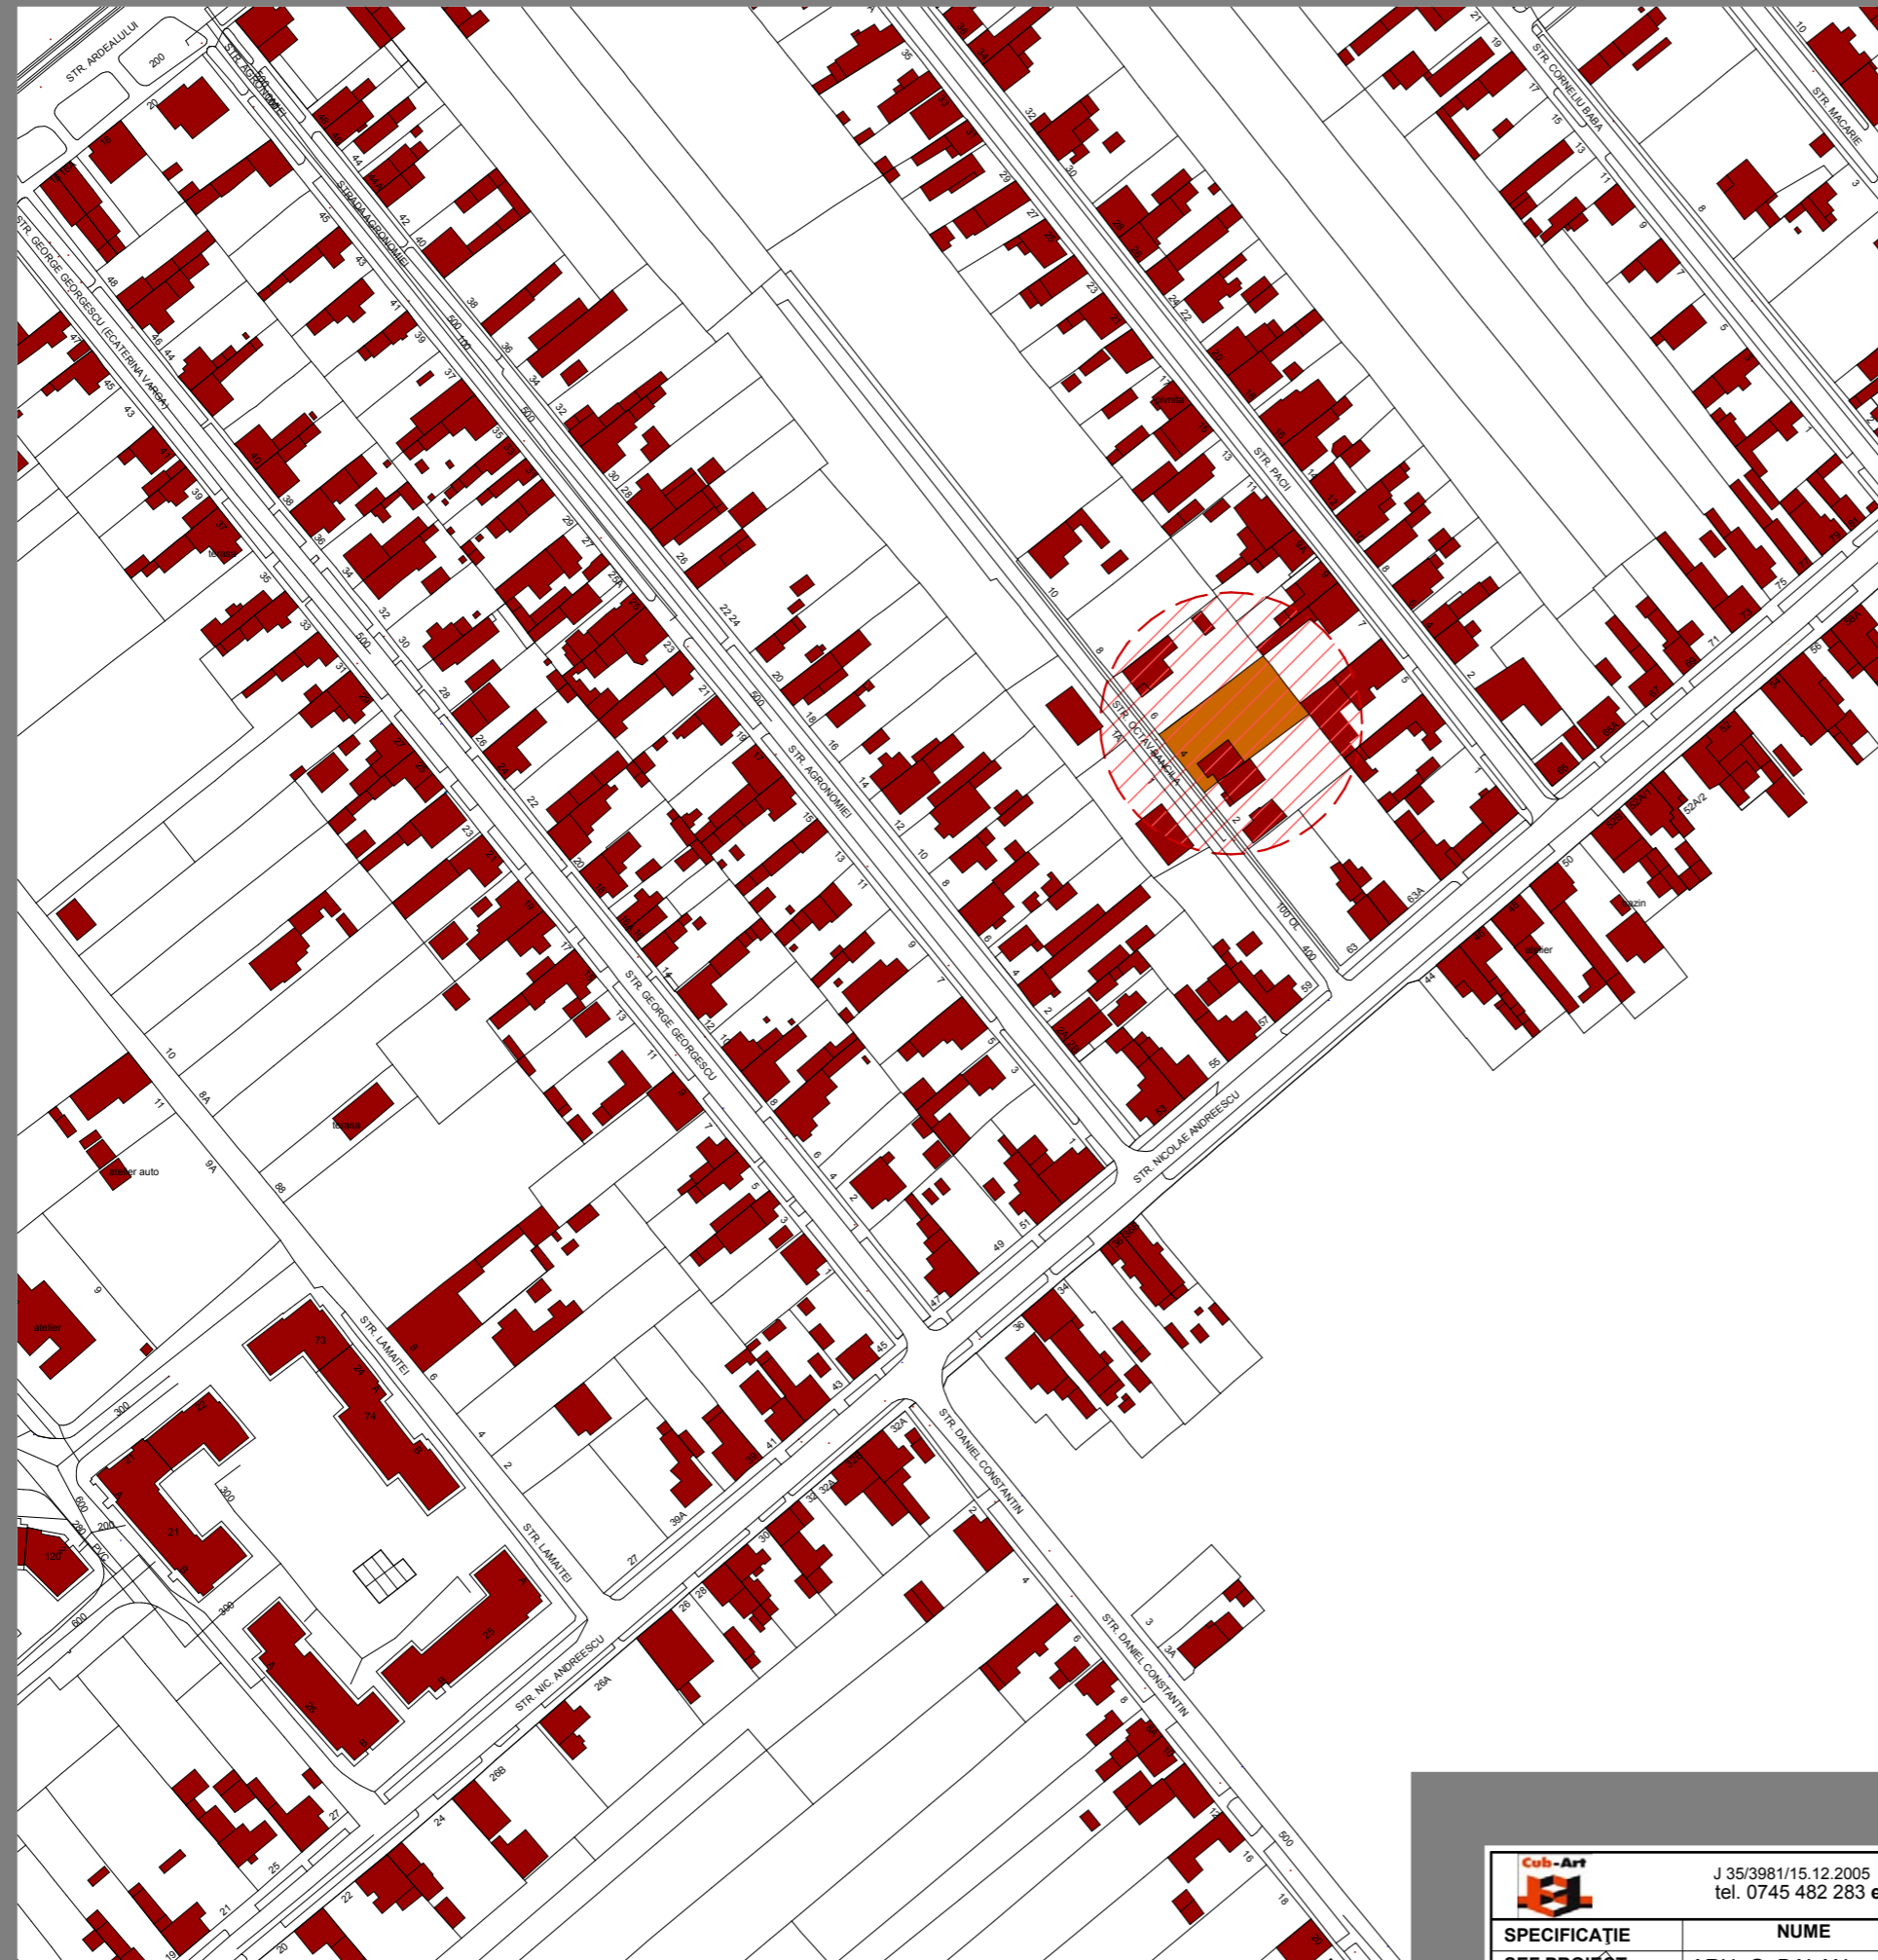

			J 35/3981/15.12.2005 CUI: 18220297/15.12.2005 tel. 0745 482 283 e-mail: cub.art.tm@gmail.com		<b>Beneficiar:</b> SOMNU IOAN, SOMNU MARIA		Proiect nr. 50/2013	
<b>SPECIFICAȚIE</b>	<b>NUME</b>	<b>SEMNĂTURA</b>	Scara: 1:5000	<b>Titlu proiect:</b> PLAN URBANISTIC DE DETALIU "CASĂ DUPLEX P+1E, STRADA PICTOR O. BANCILA, NR. 4, TIMISOARA"		<b>Faza:</b> P.U.D.		
<b>ȘEF PROIECT</b>	ARH. G. BALAN							
<b>PROIECTAT</b>	ARH. G. BALAN		Data: AUGUST 2013	<b>Titlu planșă:</b> PLAN INCADRAREA IN ZONA		<b>Planșa nr.</b> U - 01		
<b>DESENAT</b>	ARH. G. BALAN							