



LOCUINTA PENTRU DOUA FAMILII IN REGIM S+P+2E

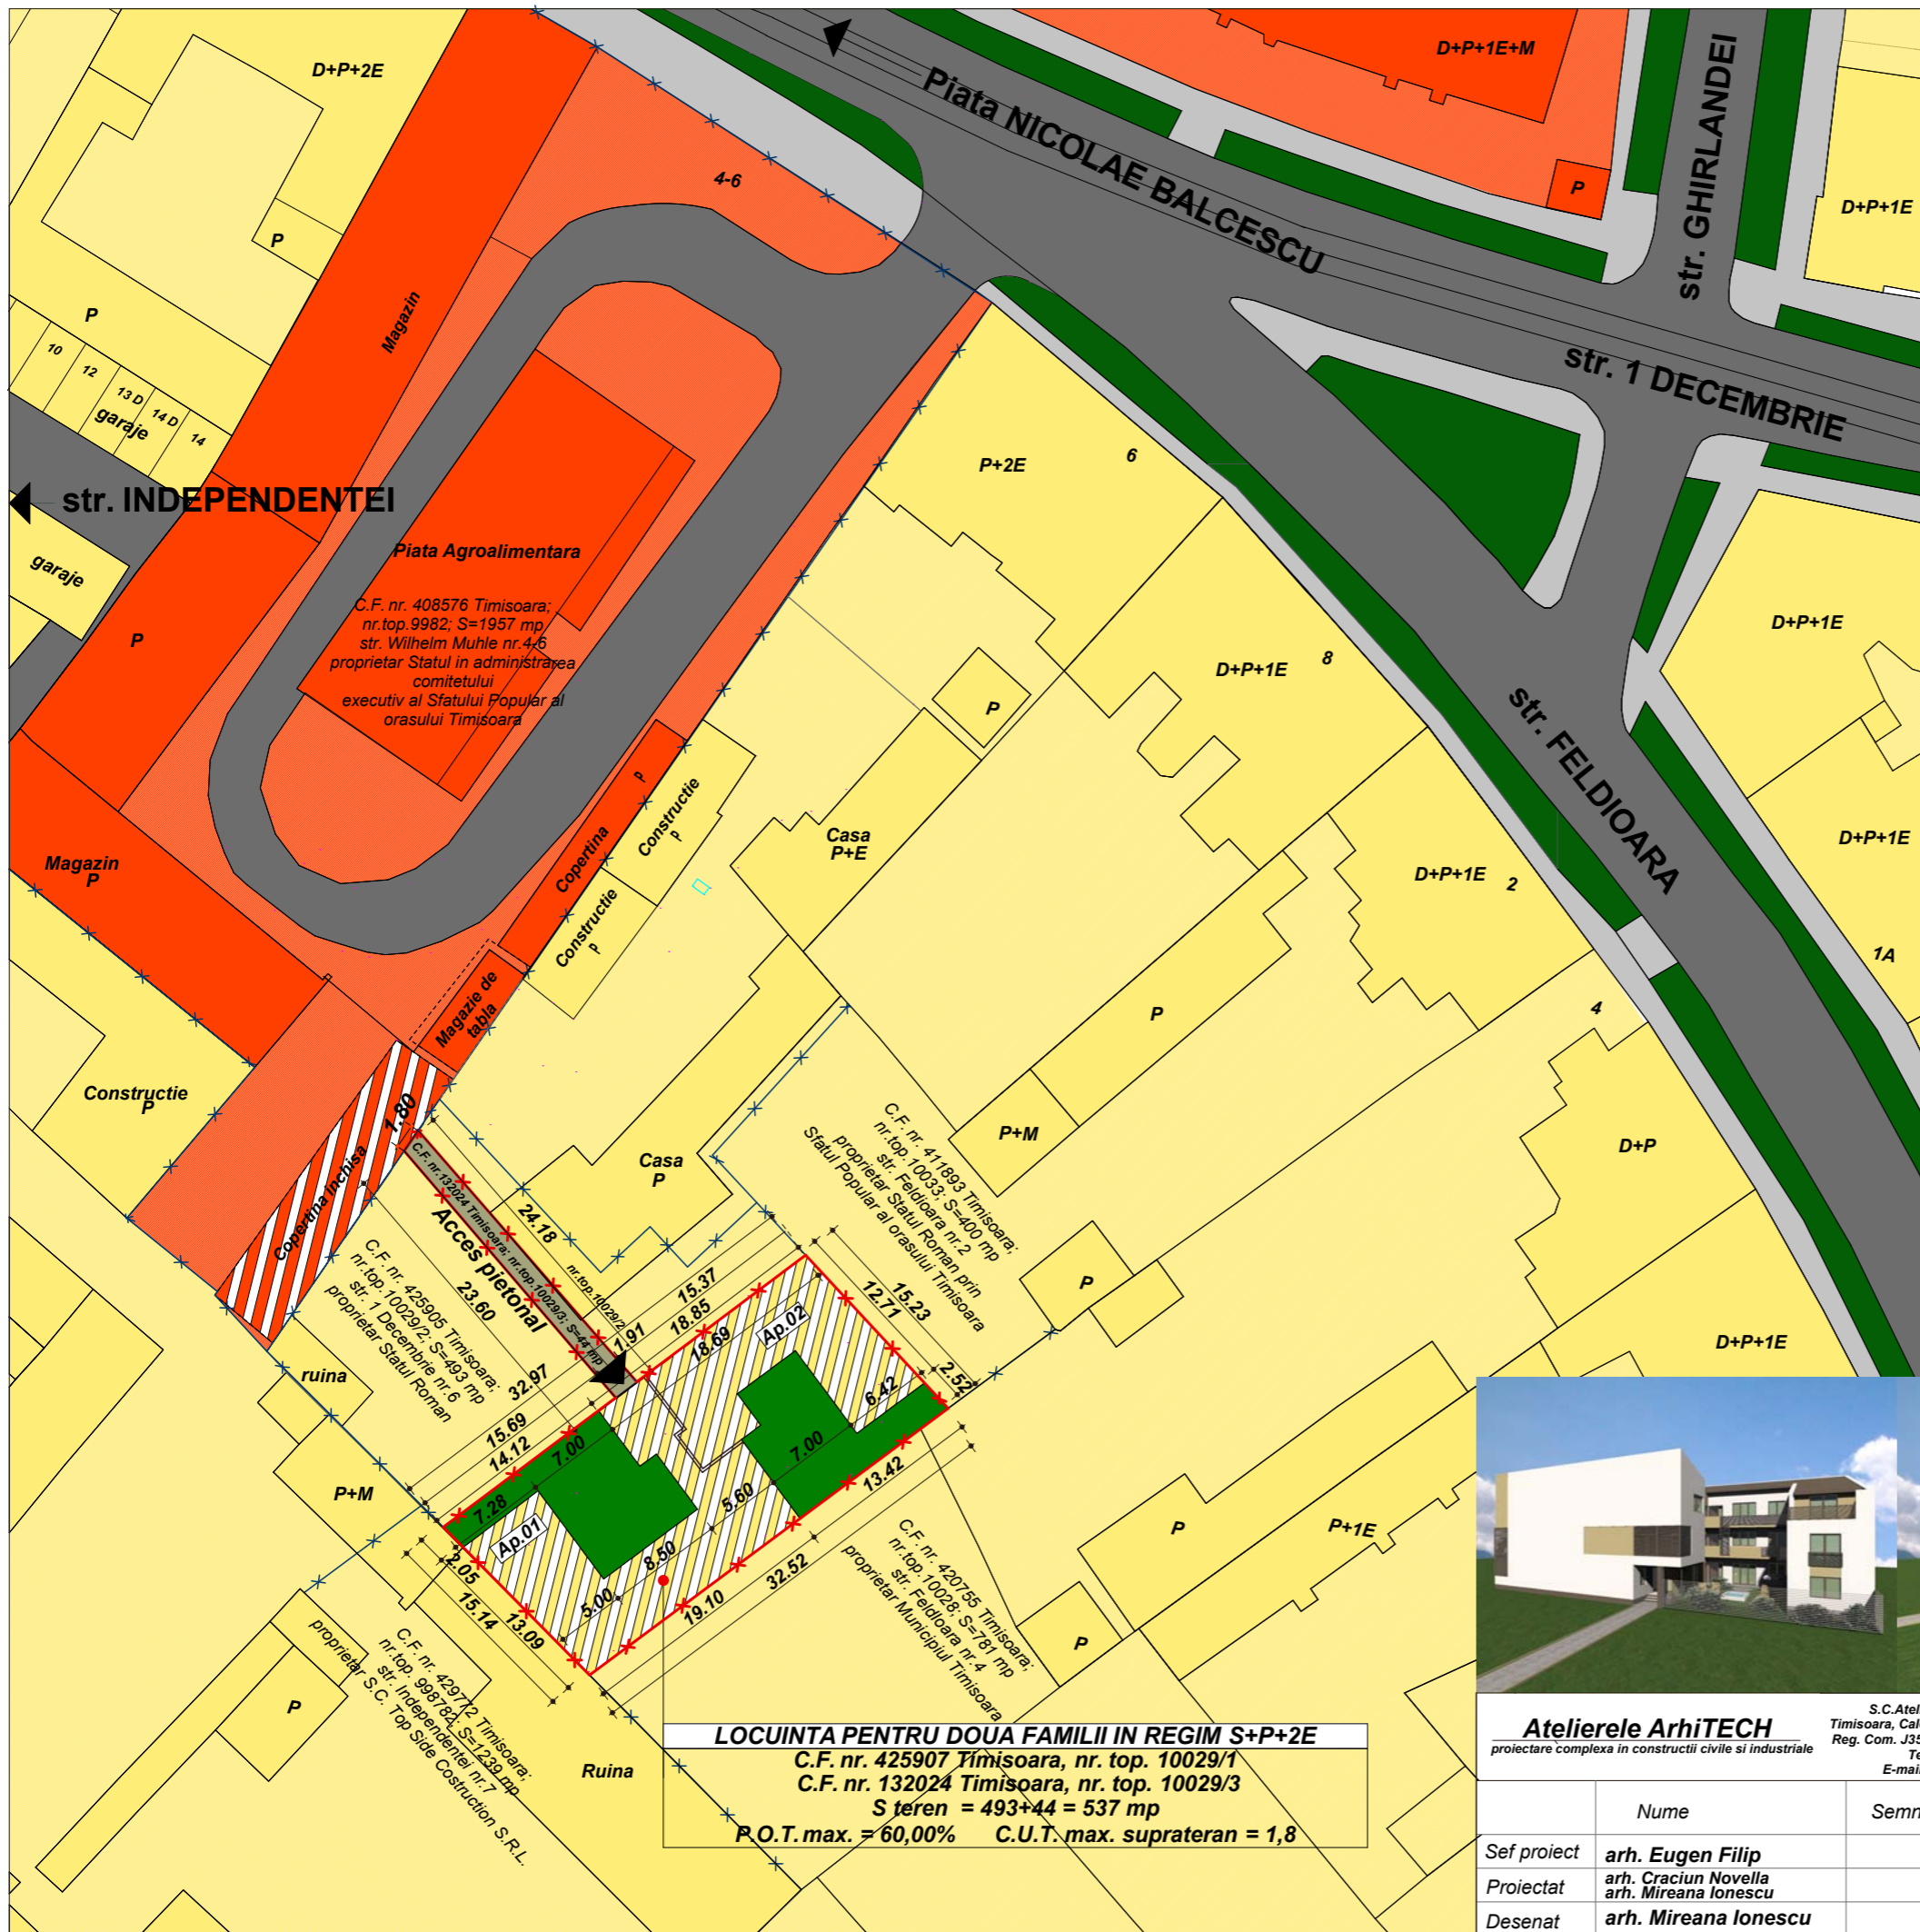

UTR 46

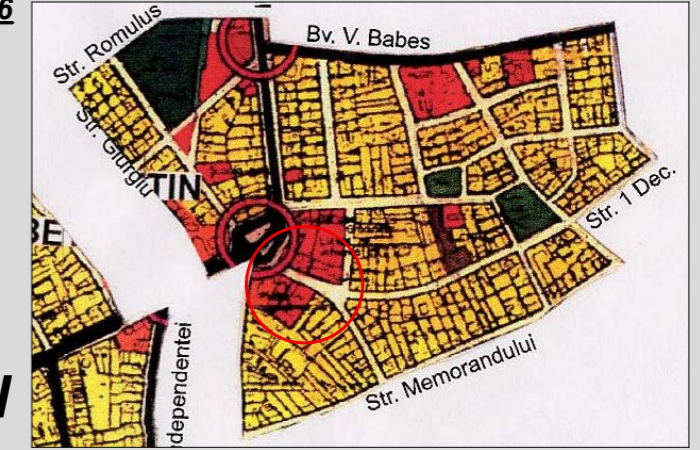

LEGENDA:

- Limita de proprietate imobile reglementate
- Limita de proprietate imobile invecinate
- Circulatie auto existenta
- Circulatie pietonala existenta
- Zona verde de aliniament existenta
- Locuinte existente (D+P - D+P+2E)
- Zona de locuinte si functiuni complementare existente
- Servicii existente (P - P+2E+M)
- Zona de servicii existente
- Circulatie pietonala propusa
- Zona verde propusa
- Locuinta pt. 2 familii propusa (S+P+2E)
- Constructie provizorie propusa pentru demolare partiala in vederea asigurarii accesului pietonal pe parcela

Piata Agroalimentara
C.F. nr. 408576 Timisoara,
nr. top. 9982; S=1957 mp
str. Wilhelm Muhle nr. 4-6
proprietar Statul in administrarea
comitetului
executiv al Sfatului Popular al
orasului Timisoara

Acces pietonal
C.F. nr. 425905 Timisoara, nr. top. 10029/1
nr. top. 10029/2; S=493 mp
proprietar Statul Roman

C.F. nr. 132024 Timisoara, nr. top. 10029/3
nr. top. 10029/4; S=537 mp
proprietar Statul Roman

C.F. nr. 420755 Timisoara,
nr. top. 10028; S=787 mp
proprietar Municipiul Timisoara

LOCUINTA PENTRU DOUA FAMILII IN REGIM S+P+2E
C.F. nr. 425907 Timisoara, nr. top. 10029/1
C.F. nr. 132024 Timisoara, nr. top. 10029/3
S teren = 493+44 = 537 mp
P.O.T. max. = 60,00% C.U.T. max. suprateran = 1,8

VOLUMETRIE PROPUSA



Atelierele ArhiTECH proiectare complexa in constructii civile si industriale		S.C. Atelierele ArhiTECH S.R.L. Timisoara, Calea Dorobantilor nr. 20, ap. 31 Reg. Com. J35/3726/2004 C.U.I. R17025085 Tel. 40/256/406033 E-mail: office@arhitech.ro		Beneficiar: S.C. VERARISIUS S.R.L.	Proiect nr.: 62/DBR/13
Amplasament: Timisoara, Str. 1 Decembrie, nr. 6, nr. top. 10029/1 si nr. top. 10029/3		Scara: 1:500	Titlu proiect: LOCUINTA PENTRU DOUA FAMILII IN REGIM S+P+2E		Faza: PUD
Sef proiect: arh. Eugen Filip	Semnatura:	Data: Octombrie 2013	Titlu plansa: PROPUNERE DE MOBILARE URBANISTICA		Plansa nr.: 05 A
Proiectat: arh. Craciun Novella arh. Mireana Ionescu					
Desenat: arh. Mireana Ionescu					