



LOCUINTE PENTRU DOUA FAMILII
IN REGIM P+2E

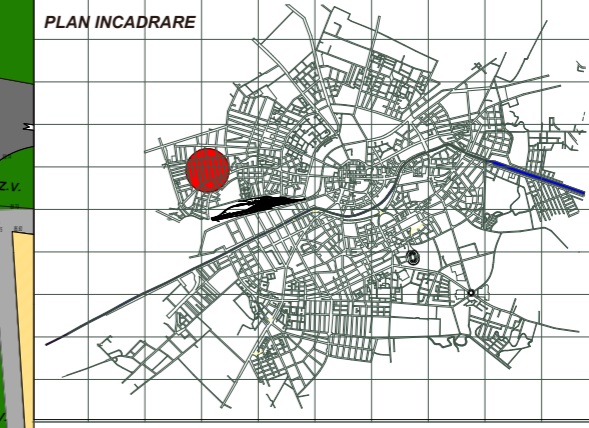

- LEGENDA**
- x—x— Limita de proprietate
 - Circulatie auto - existenta
 - Circulatie pietonala - existenta
 - Zona verde de aliniament - existenta
 - Zona de locuinte pt. max. 2 familii - existenta
 - Locuinte pt. max. 2 familii (P; P+1E; P+1E+M) - existente
 - Servicii (P; P+1E+M) - existente
 - Cladiri de servicii (P+1E+M) - existente
 - Circulatie auto de incinta - propusa
 - Circulatie pietonala de incinta - propusa
 - Parcaje ecologice in incinta - propuse
 - Zona verde in incinta - propusa
 - Zona de locuinte pt. max. 2 familii (P+2E) - propusa
 - - - - - Limita zona de implantare constructii - propusa

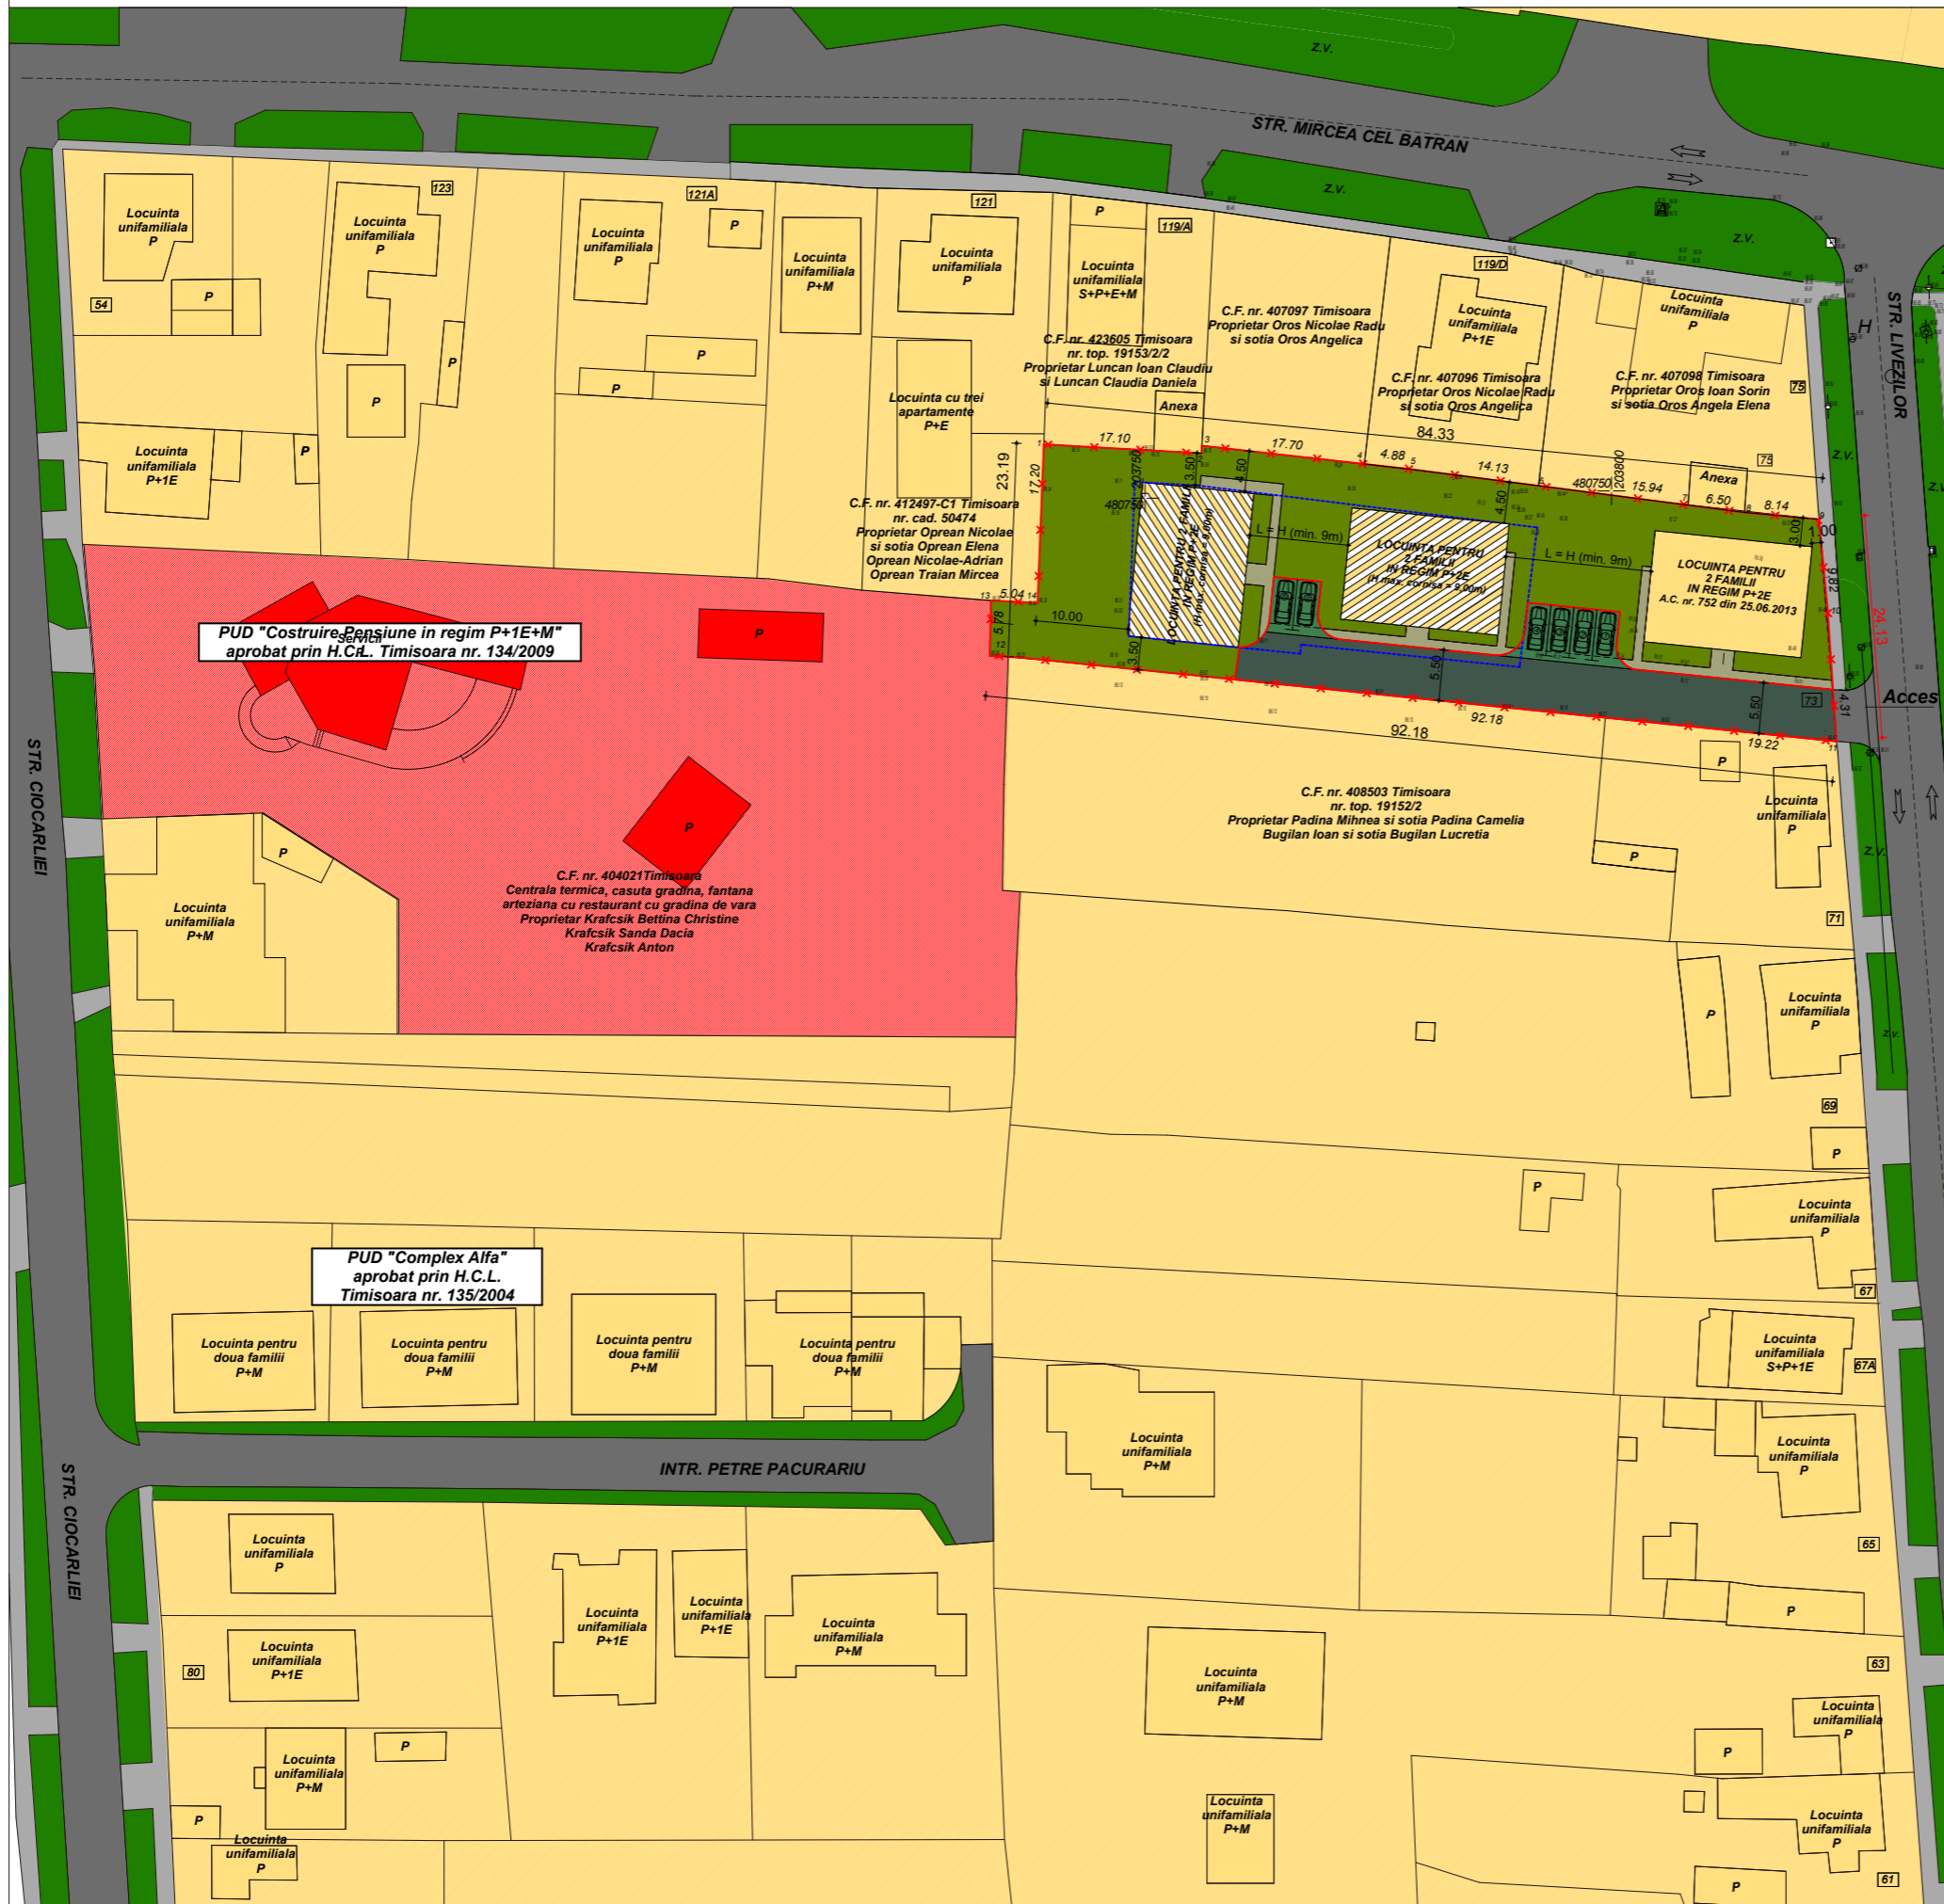

PUD "Costruire, Pensiune in regim P+1E+M"
aprobat prin H.C.L. Timisoara nr. 134/2009

PUD "Complex Alfa"
aprobat prin H.C.L.
Timisoara nr. 135/2004

C.F. nr. 404021 Timisoara
Centrala termica, casuta gradina, fantana
arteziana cu restaurant cu gradina de vara
Proprietar Krafcsik Bettina Christine
Krafcsik Sanda Dacia
Krafcsik Anton

C.F. nr. 407097 Timisoara
Proprietar Oros Nicolae Radu
si sotia Oros Angelica

C.F. nr. 423605 Timisoara
nr. top. 19153/2/2
Proprietar Luncan Ioan Claudiu
si Luncan Claudia Daniela
Anexa

C.F. nr. 407096 Timisoara
Proprietar Oros Nicolae Radu
si sotia Oros Angelica

C.F. nr. 407098 Timisoara
Proprietar Oros Ioan Sorin
si sotia Oros Angela Elena

C.F. nr. 412497-C1 Timisoara
nr. cad. 50474
Proprietar Oprean Nicolae
si sotia Oprean Elena
Oprean Nicolae-Adrian
Oprean Traian Mircea

C.F. nr. 408503 Timisoara
nr. top. 19152/2
Proprietar Padina Mihnea si sotia Padina Camelia
Bugilan Ioan si sotia Bugilan Lucretia

Atelierile ArHITECH <small>proiectare complexa in constructii civile si industriale</small>		<small>S.C. Atelierile ArHITECH S.R.L. Timisoara, Calea Dorobanilor nr. 20, ap. 31 Reg. Com. J55/3726/2004 C.U.I. R17025085 Tel. 40/256/466033 E-mail: office@arhitech.ro</small>		Beneficiar: Savoiu Cristian Mihail	Proiect nr.: 14/SEL/13
Semnatura		Scara: 1:500	Titlu proiect: LOCUINTE PENTRU DOUA FAMILII IN REGIM P+2E		Faza: PUD
Sef proiect: arh. Eugen Filip	Proiectat: arh. E. Filip / M. Ionescu	Data: Decembrie 2013	Titlu plansa: PROPUNERE DE MOBILARE URBANISTICA		Plansa nr.: 05 A
Desenat: arh. Mireana Ionescu					

UTR 8

