


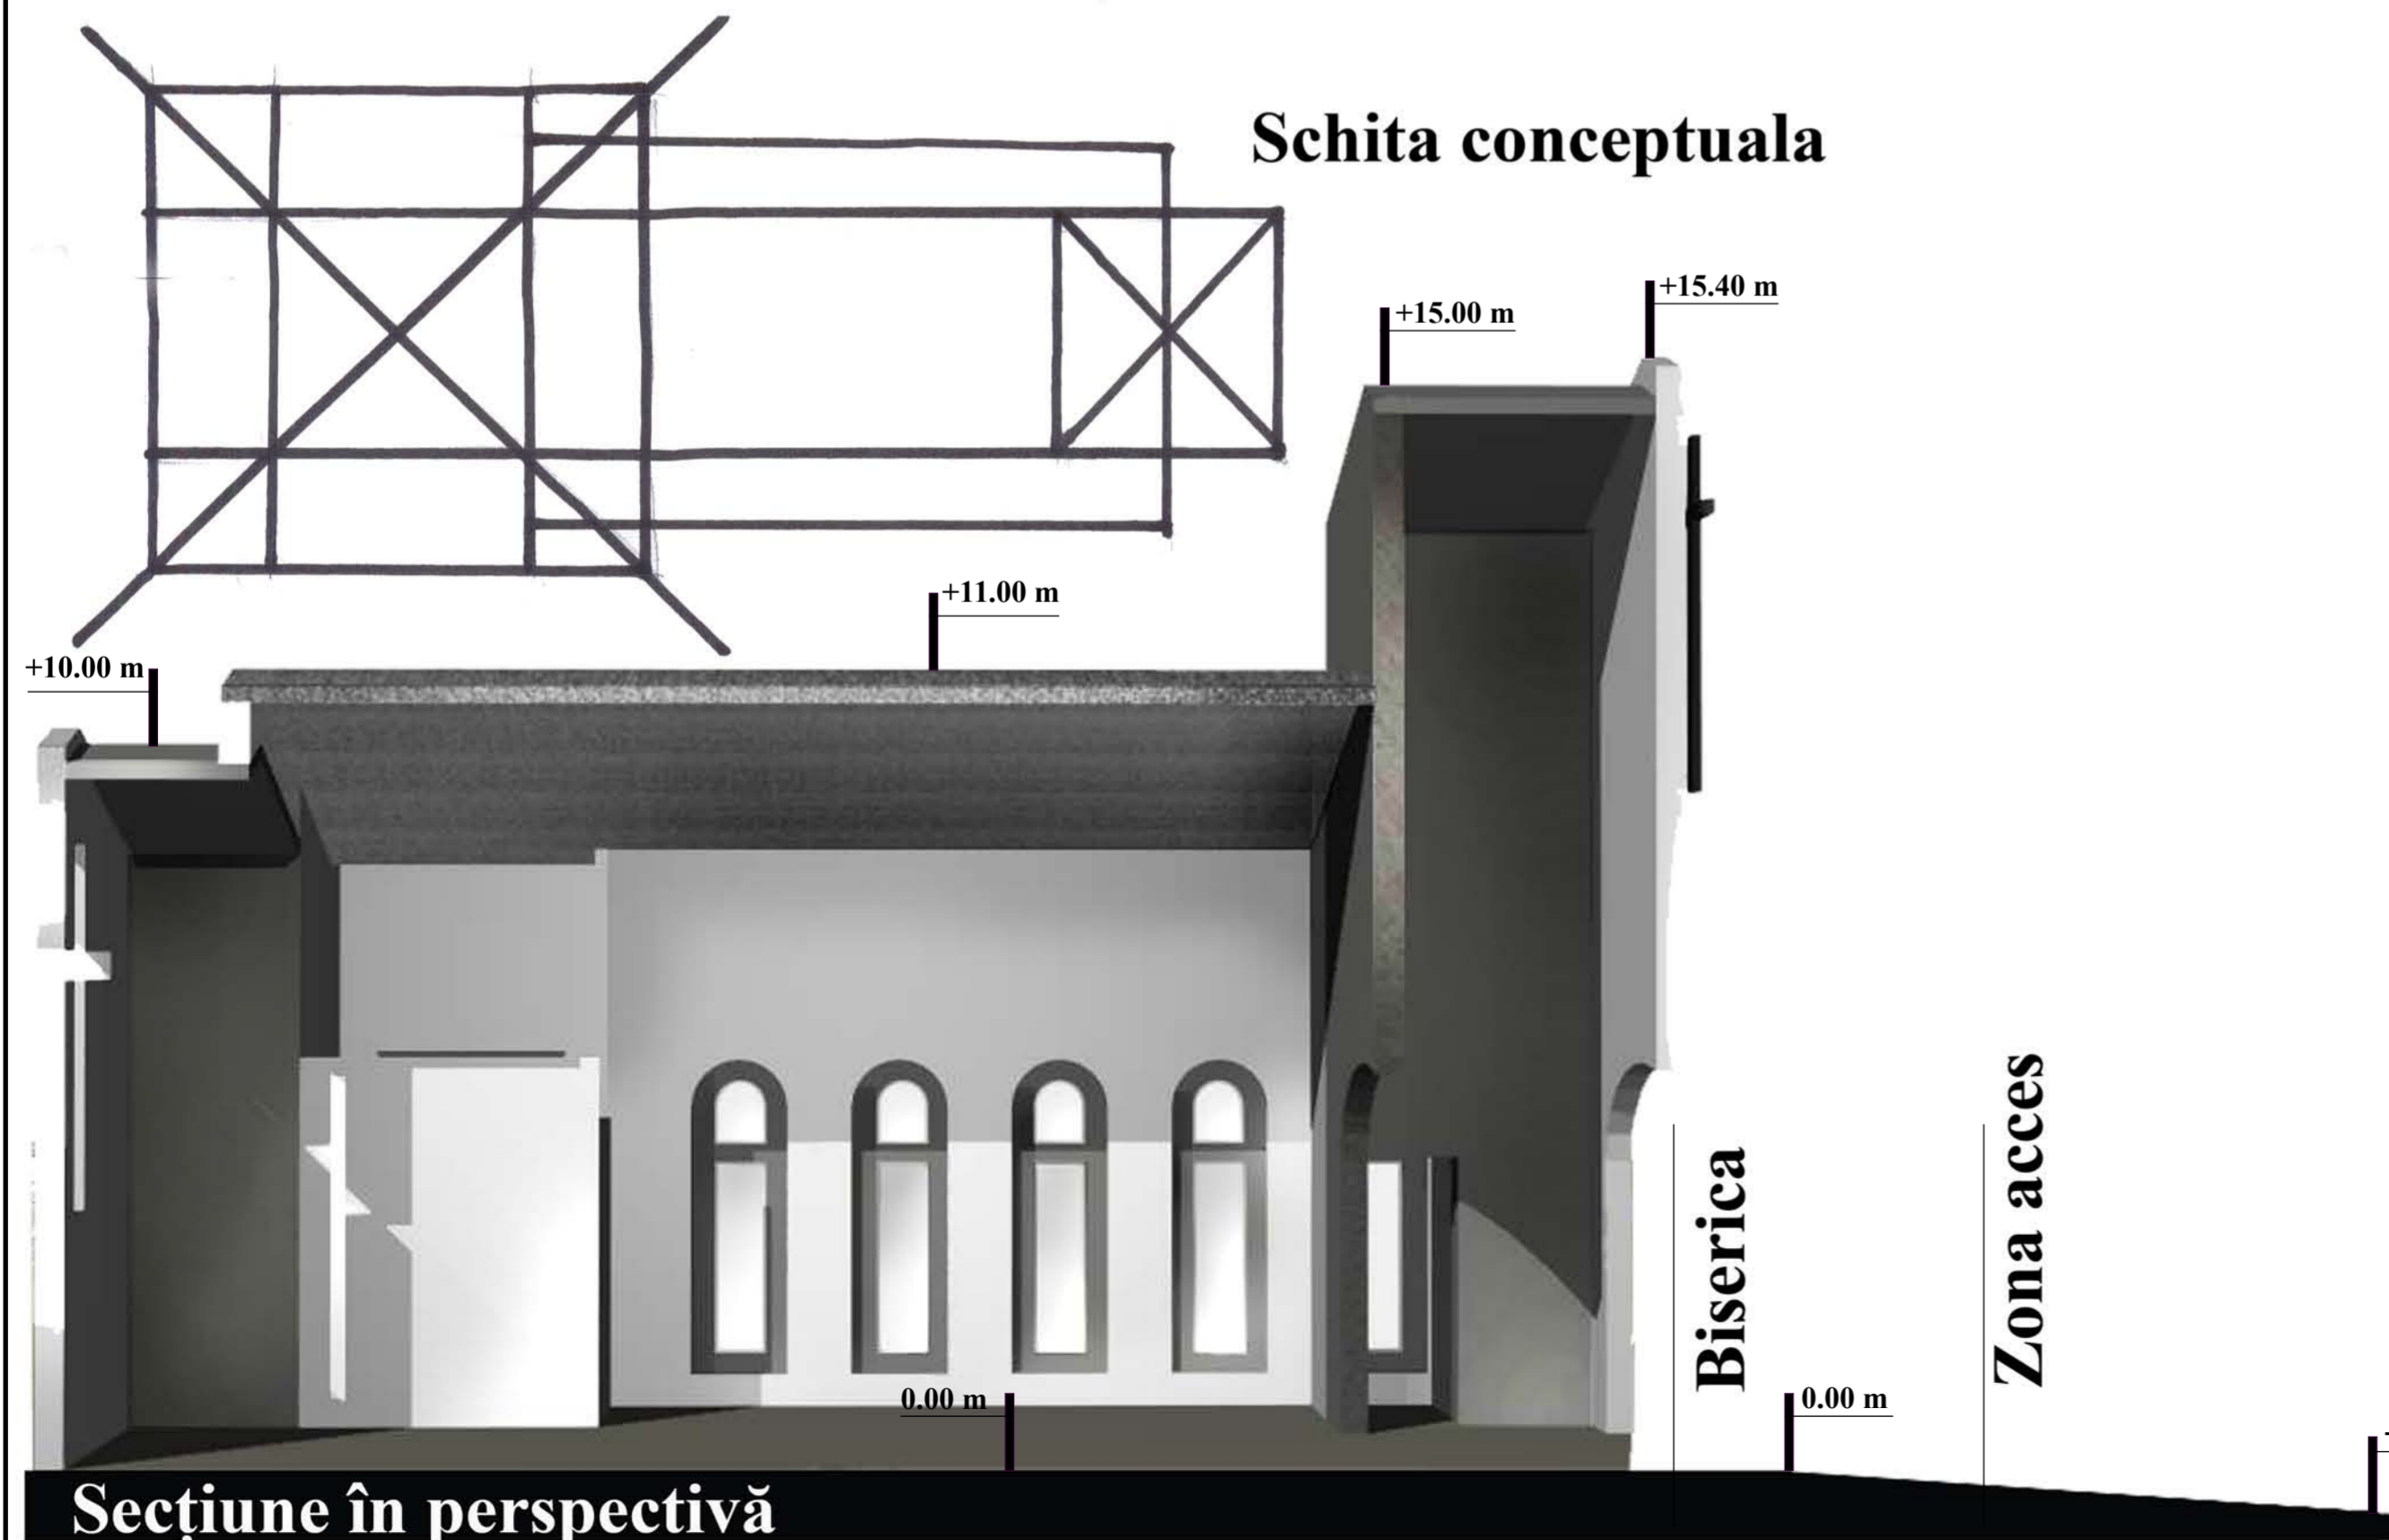

Propunerea volumetrică se caracterizează prin simplitatea liniilor, puritatea fațadelor și relația cu zona pe care o deservește.

Astfel soluția arhitecturală își propune să aducă comunității pe lângă o BISERICĂ : un SPAȚIU DE JOACĂ, un CENTRUL SOCIAL și SPIRITUAL și o ZONĂ VERDE cu caracter public.



|                    |  |            |          |   |
|--------------------|--|------------|----------|---|
| COORDONATOR R.U.R. | NUME   | SEMNTATURA |          |   |
|                    | ARH. DUMITRELE ELENA- EMILIA   |            |          |   |
| <b>INV.</b>        | sc. DRAGOS MIRCEA INVEST s.r.l. strada Dan Capitan nr. 5, Timisoara<br>J 361 / 3099 / 25.10.2004; RO 16876644, tel. +40.729.013.865, +40 727<br>377 578 fax. +40 256.430.194 |            |          | BENEFICIAR :  |
| SEF PROIECT        | ARH. MIRCEA DRAGOS   |            | SCARA:   | PROIECT 20 / 2010                                       |
| PROIECTAT          | ARH. MIRCEA DRAGOS   |            |          | FAZA P.U.D.   |
| DESENAT            | ARH. MIRCEA DRAGOS   |            | DATA     |   |
| VERIFICAT          | ARH. MIRCEA DRAGOS   |            | oct.2013 |   |
|                    |  |            |          | TITLU PLANSA:   |
|                    |  |            |          | Construire biserica si centru social- spiritual         |
|                    |  |            |          | ADRESA LUCRARIILOR:                                     |
|                    |  |            |          | Intravilan Timisoara, str. I.Ionescu de la Brad, nr.32, |
|                    |  |            |          | CF.422568-nr.top.29939/2,                               |