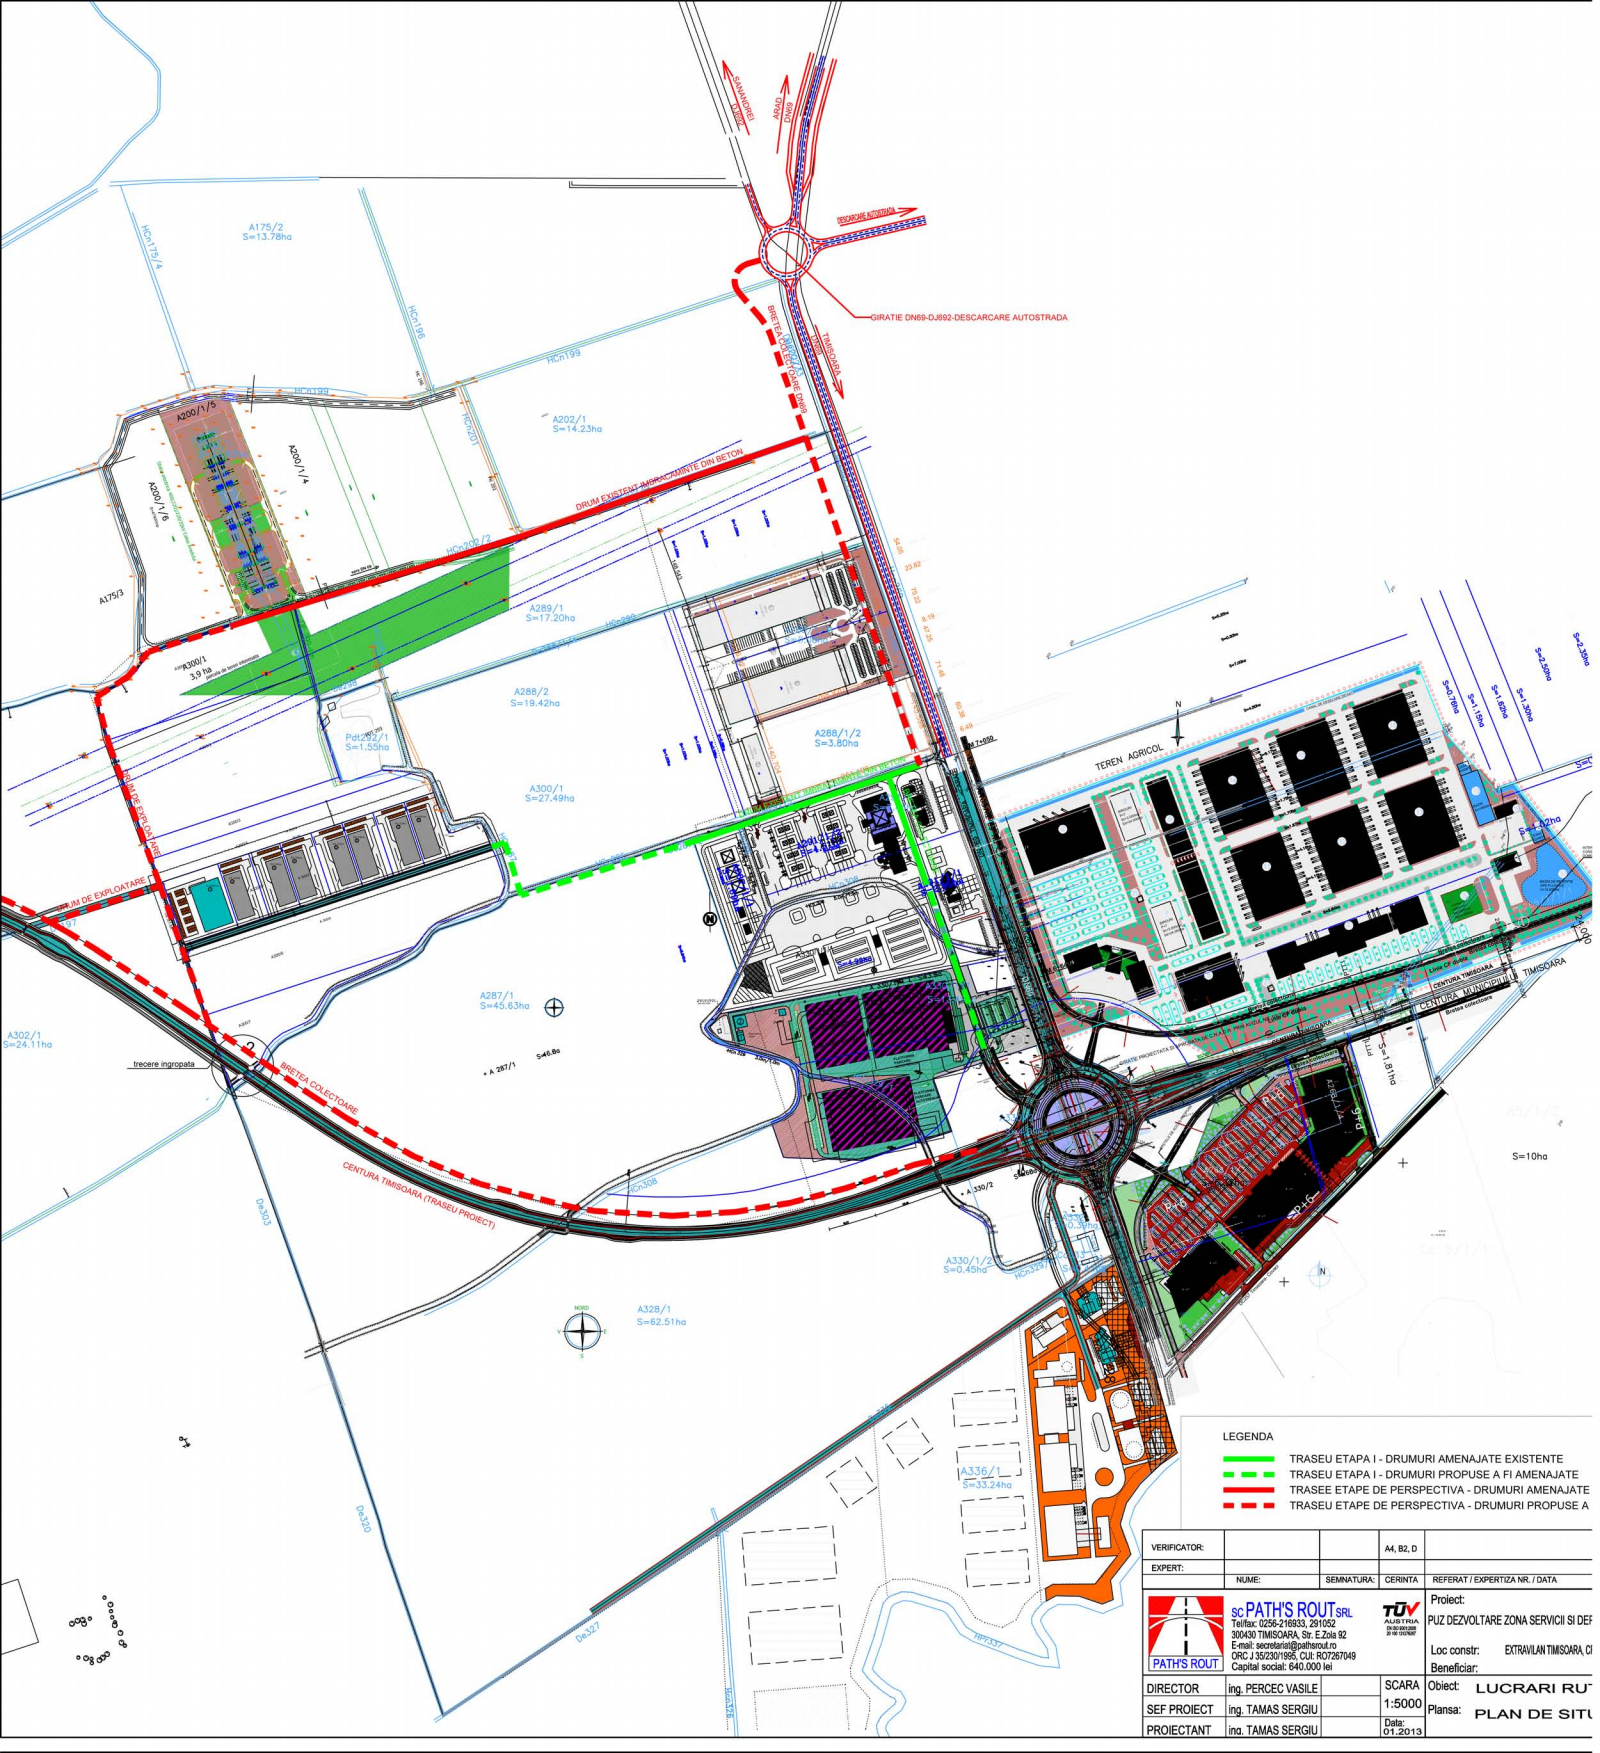

VERIFICATOR:			A4, B2, D	
EXPERT:				
	NUME:	SEMNATURA:	CERINTA	REFERAT / EXPERTIZA NR. / DATA

SC PATH'S ROUT SRL
Tel/fax: 0256-218833, 291052
300430 TIMISOARA, Str. E.Zola 92
E-mail: secretariat@pathsrout.ro
ORC J 35/230/1995, CUI: RO7267049
Capital social: 640.000 lei

Proiect:
PUZ DEZVOLTARE ZONA SERVICII SI DEP
Loc constr: EXTRAVILAN TIMISOARA, CI
Beneficiar:

DIRECTOR	ing. PERCEC VASILE		SCARA	Obiect: LUCRARI RU
SEF PROIECT	ing. TAMAS SERGIU		1:5000	
PROIECTANT	ing. TAMAS SERGIU		Data: 01.2013	Plansa: PLAN DE SITU