


ZONA ACTIVITATI ECONOMICE,  
INDUSTRIE, DEPOZITARE,  
LOGISTICA, SERVICII, RETAIL

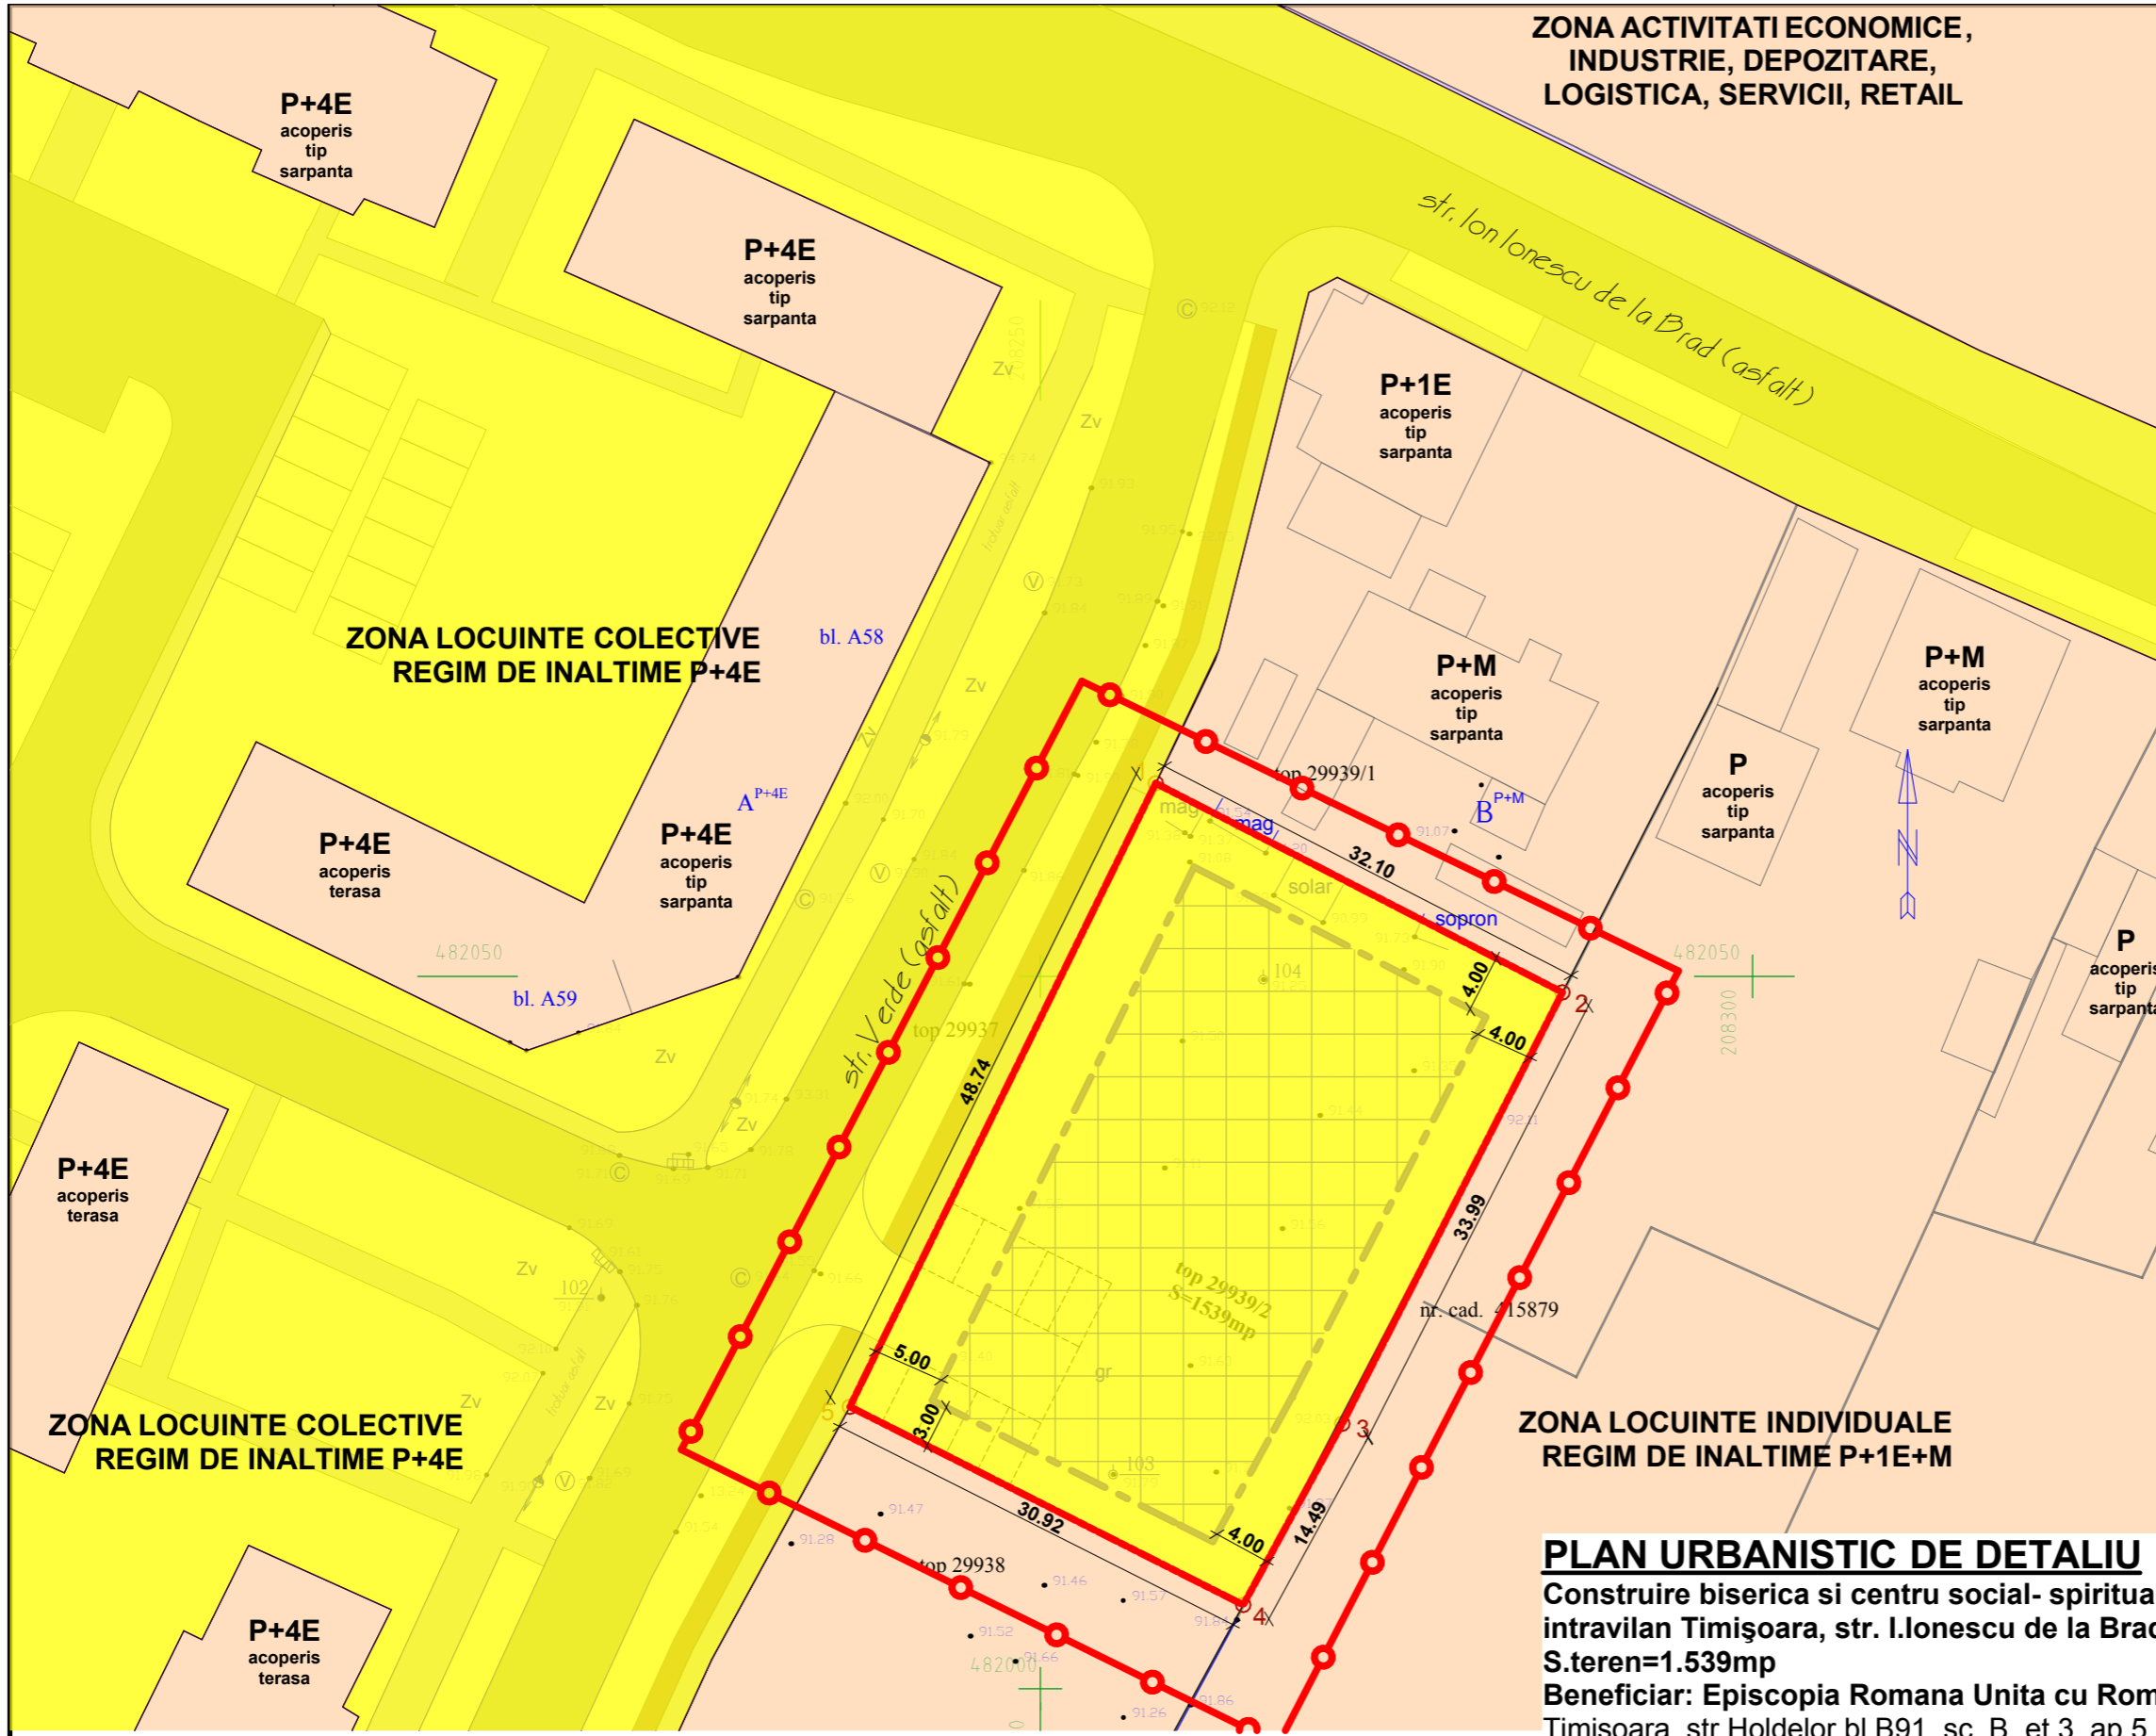

- LEGENDA P.U.D.**
- LIMITE**
  - LIMITE DE PROPRIETATE
  - LIMITA ZONA STUDIATA
  - LIMITA PARCELA AFERENTA PUD IN LUCRU
  - FOLOSINTA TERENURILOR**
  - TERENURI DIN DOMENIUL PUBLIC AL MUNICIPIULUI
  - TERENURI DIN DOMENIUL PRIVAT AL PERSOANELOR FIZICE SAU JURIDICE

**PLAN URBANISTIC DE DETALIU**

Construire biserica si centru social- spiritual intravilan Timisoara, str. I.Ionescu de la Brad, nr.32, CF.422568-nr.top.29939/2, S.teren=1.539mp

Beneficiar: Episcopia Romana Unita cu Roma Greco-Catolica de Lugoj, Timisoara, str.Holdelor bl.B91, sc. B, et.3, ap.5,

**PROPRIETATEA ASUPRA TERENURILOR SC.1:500**

COORDONATOR R.U.R.	NUME ARH. DUMITRELE ELENA- EMILIA	SEMNETURA		
SPECIFICATIE SEF PROIECT PROIECTAT DESENAT VERIFICAT	NUME ARH. MIRCEA DRAGOS	SEMNETURA	SCARA: 1:500	BENEFICIAR : TITLU PROIECT : Construire biserica si centru social- spiritual ADRESA LUCRARII: intravilan Timisoara, str. I.Ionescu de la Brad, nr.32, CF.422568-nr.top.29939/2, TITLU PLANSA: PROPRIETATEA ASUPRA TERENURILOR
	NUME ARH. MIRCEA DRAGOS		DATA oct.2013	
	NUME ARH. MIRCEA DRAGOS			
	NUME ARH. MIRCEA DRAGOS			
sc. DRAGOS MIRCEA INVEST s.r.l. strada Dan Capitan nr. 5, Timisoara J 35 / 3099 / 25.10.2004, RO 16876644, tel. +40.729.013.865, +40 727 377 578 fax. +40.256.430.194				PROIECT 20 / 2010 FAZA P.U.D. A04