



**LOCUINTE PENTRU DOUA FAMILII  
IN REGIM P+2E**

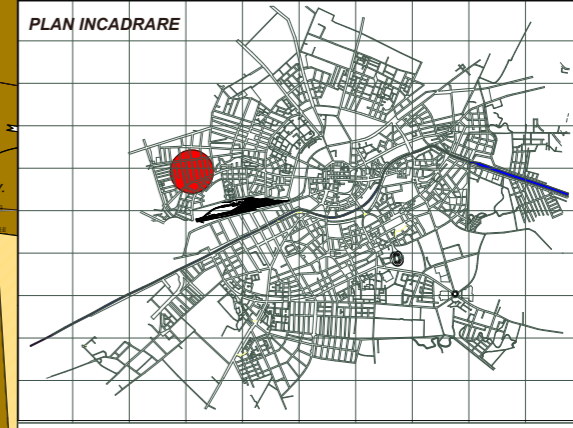

- LEGENDA**
- x— Limita de proprietate
  - Teren proprietate privata
  - Teren proprietate publica

**UTR 8**

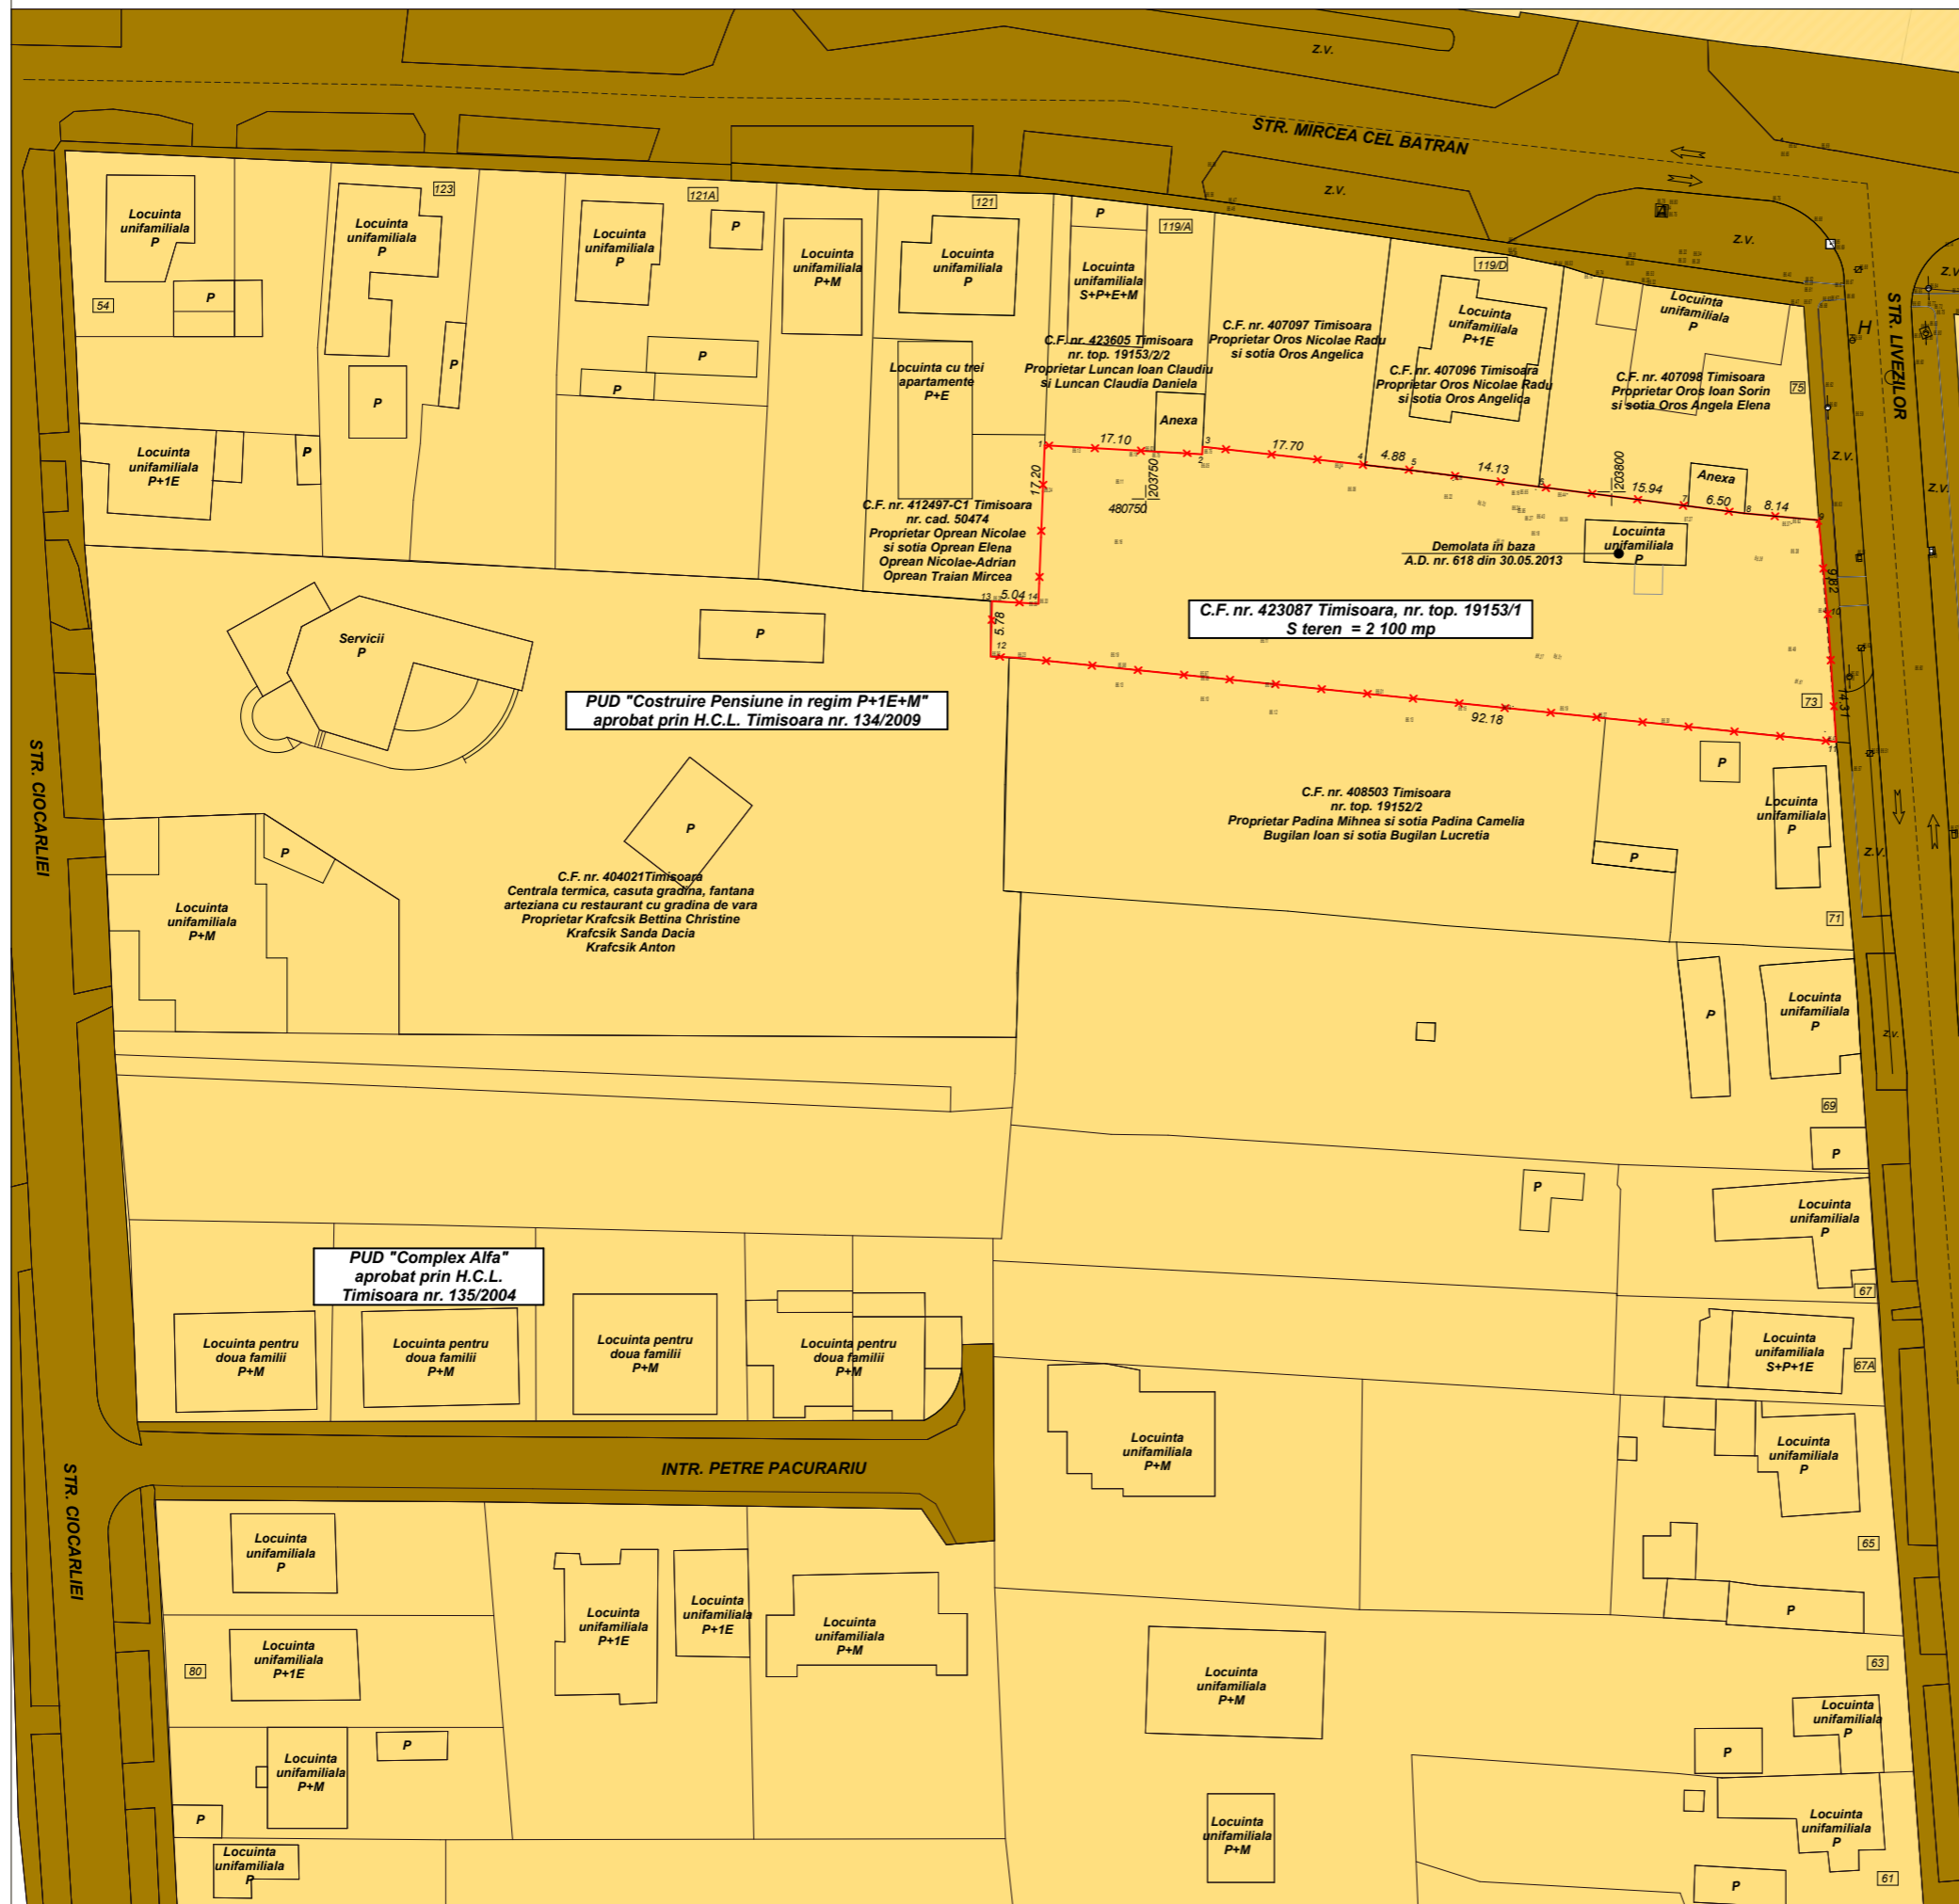

<b>Atelierile ArhiTECH</b> <small>proiectare complexa in constructii civile si industriale</small>		<small>S.C. Atelierile ArhiTECH S.R.L. Timisoara, Calea Dorobanilor nr. 20, ap. 31 Reg. Com. JIS/3726/2004 C.U.I. R17025085 Tel. 40/256/469033 E-mail: office@arhitech.ro</small>		Beneficiar: <b>Savoiu Cristian Mihail</b>	Proiect nr.: <b>14/SEL/13</b>
Semnatura		Scara: <b>1:500</b>	Titlu proiect: <b>LOCUINTE PENTRU DOUA FAMILII IN REGIM P+2E</b>		Faza: <b>PUD</b>
Sef proiect	<b>arh. Eugen Filip</b>	Data:	Titlu plansa: <b>PROPRIETATEA ASUPRA TERENURILOR</b>		Plansa nr.: <b>04 A</b>
Proiectat	<b>arh. E. Filip / M. Ionescu</b>	Decembrie 2013			
Desenat	<b>arh. Mireana Ionescu</b>				