



LOCUINTA PENTRU DOUA FAMILII IN REGIM S+P+2E

UTR 46

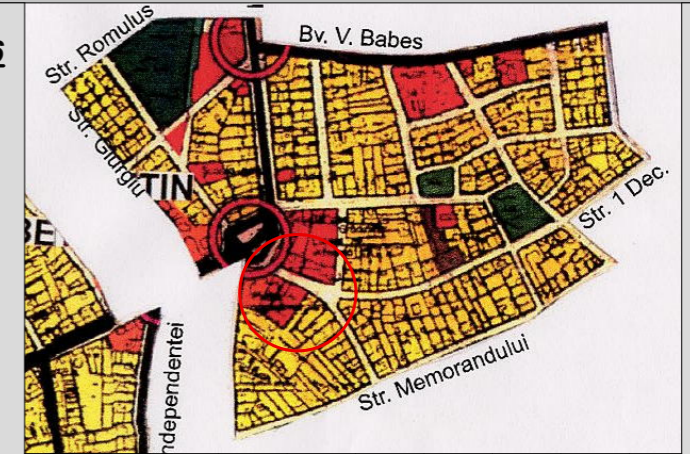

PLAN DE INCADRARE IN ZONA

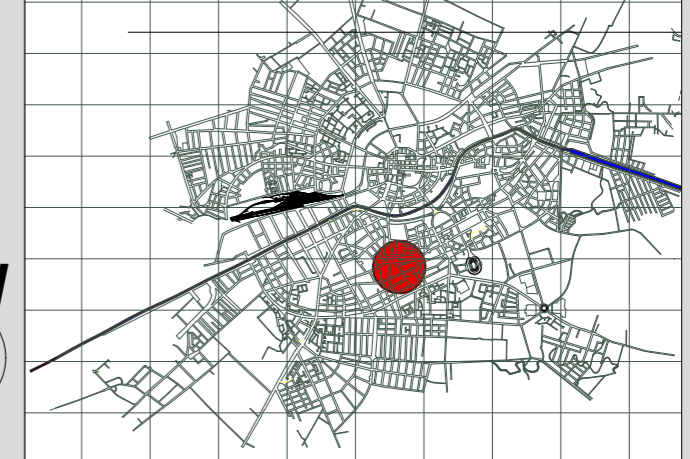


LEGENDA:

- x— Limita de proprietate
- x— Limita de proprietate imobile invecinate
- Circulatie auto existenta
- Circulatie pietonala existenta
- Zona verde de aliniament existenta
- Locuinte existente (D+P - D+P+2E)
- Zona de locuinte si functiuni complementare existente
- Servicii existente (P - P+2E+M)
- Zona de servicii existente

Situatia existenta

Terenul reglementat	537,00 mp
Circulatii pietonale	0
Spatii verzi	0
Suprafata construita	0
Suprafata desfasurata	0
POT	0,00%
CUT	0,00

Atelierele ArhiTECH proiectare complexa in constructii civile si industriale		S.C. Atelierele ArhiTECH S.R.L. Timisoara, Calea Dorobantilor nr. 20, ap. 31 Reg. Com. J35/3726/2004 C.U.I. R17025085 Tel. 40/256/406033 E-mail: office@arhitech.ro		Beneficiar:	S.C. VERARISIUS S.R.L.	Proiect nr.:	62/DBR/13	
Sef proiect		arh. Eugen Filip		Amplasament:	Timisoara, Str. 1 Decembrie, nr.6, nr. top. 10029/1 si nr. top. 10029/3	Faza:	PUD	
Proiectat		arh. Craciun Novella		Titlu proiect:	LOCUINTA PENTRU DOUA FAMILII IN REGIM S+P+2E		Plansa nr.:	02 A
Desenat		arh. Mireana Ionescu		Titlu plansa:	SITUATIA EXISTENTA			
		Semnatura		Scara:	1:500			
				Data:	Octombrie 2013			

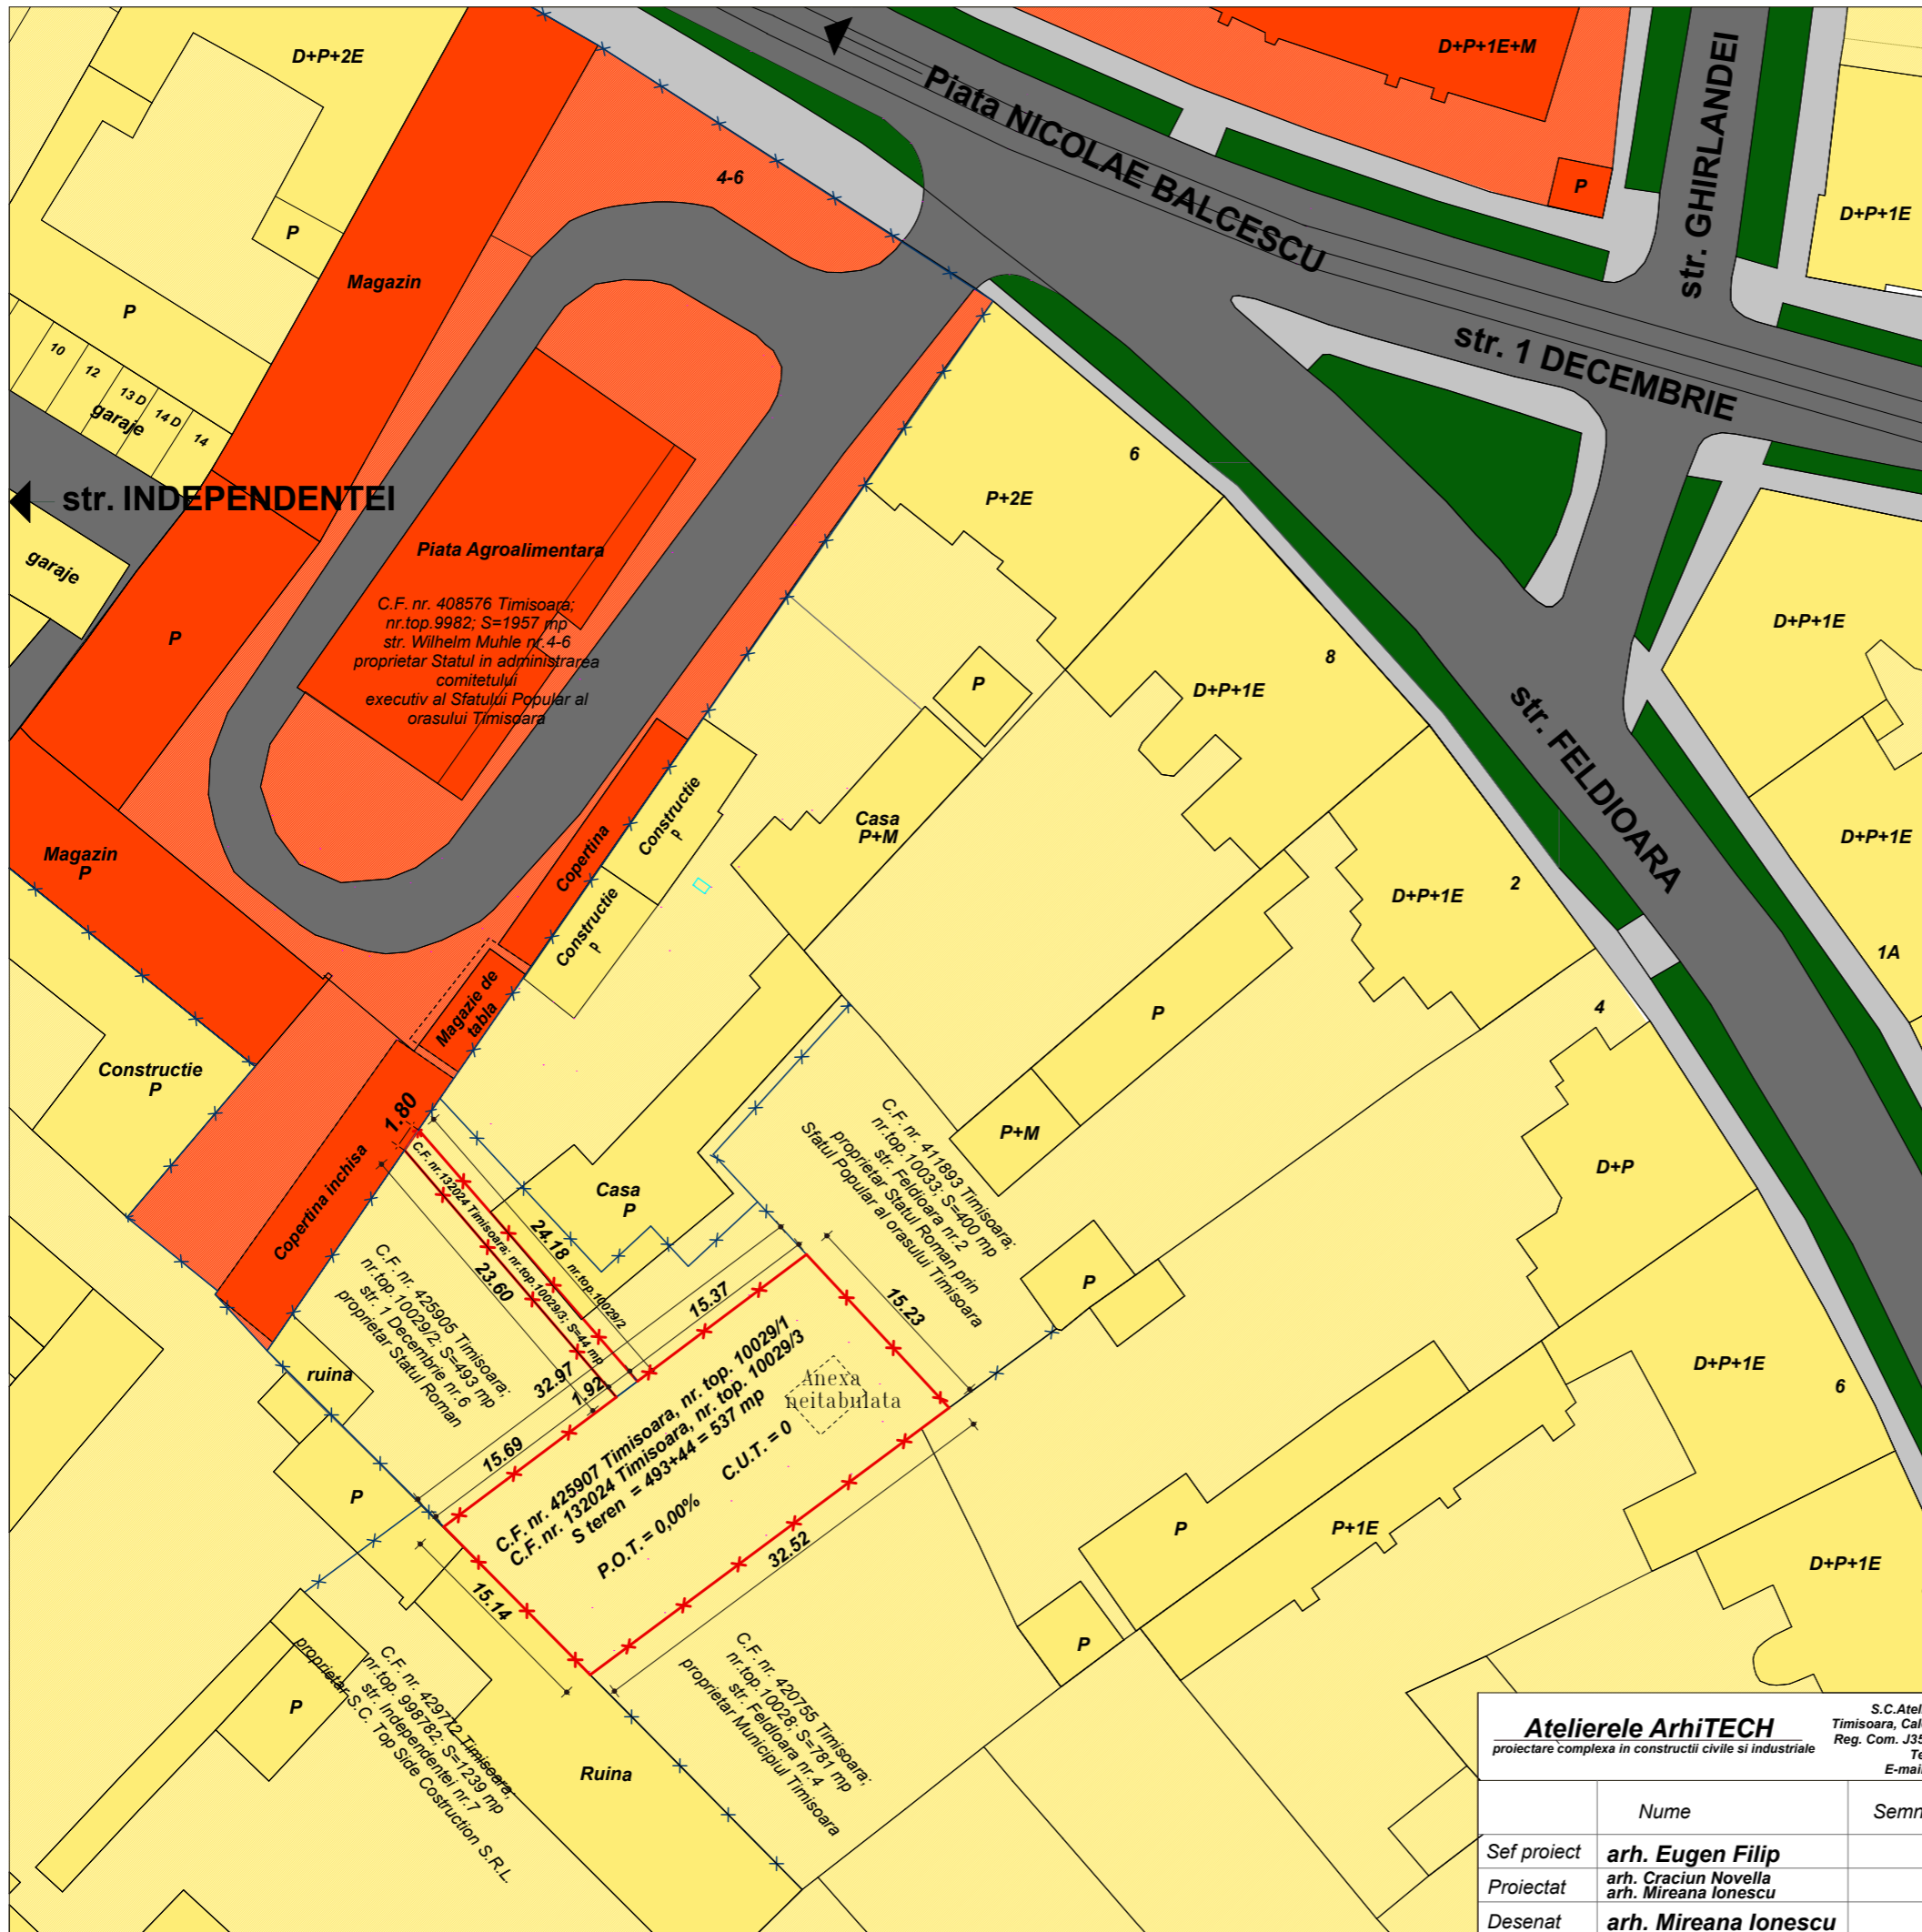

C.F. nr. 408576 Timisoara;
nr. top. 9982; S=1957 mp
str. Wilhelm Muhle nr. 4-6
proprietar Statul in administrarea
comitetului
executiv al Statului Popular al
orasului Timisoara

C.F. nr. 425905 Timisoara;
nr. top. 10029/2; S=493 mp
str. 1 Decembrie nr. 6
proprietar Statul Roman

C.F. nr. 425907 Timisoara, nr. top. 10029/1
C.F. nr. 132024 Timisoara, nr. top. 10029/3
S teren = 493+44 = 537 mp
C.U.T. = 0
P.O.T. = 0,00%

C.F. nr. 420755 Timisoara;
nr. top. 10028; S=181 mp
str. Feldioara nr. 4
proprietar Municipiul Timisoara

C.F. nr. 429712 Timisoara;
nr. top. 99782; S=1239 mp
str. Independentei nr. 1
proprietar S.C. Top Side Construction S.R.L.