
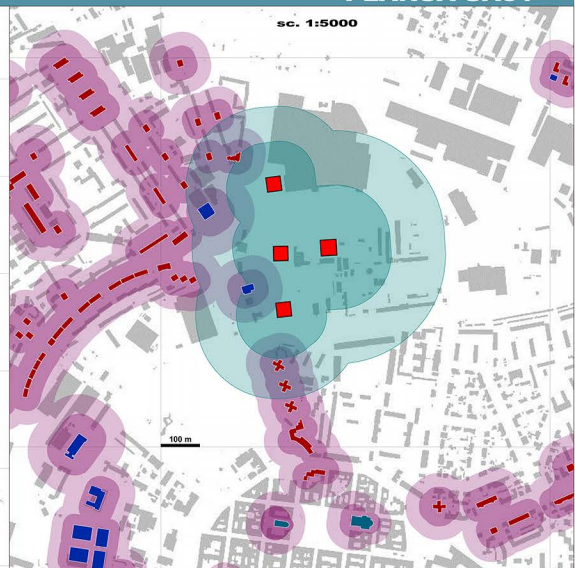


sc. 1:20000

sc. 1:5000

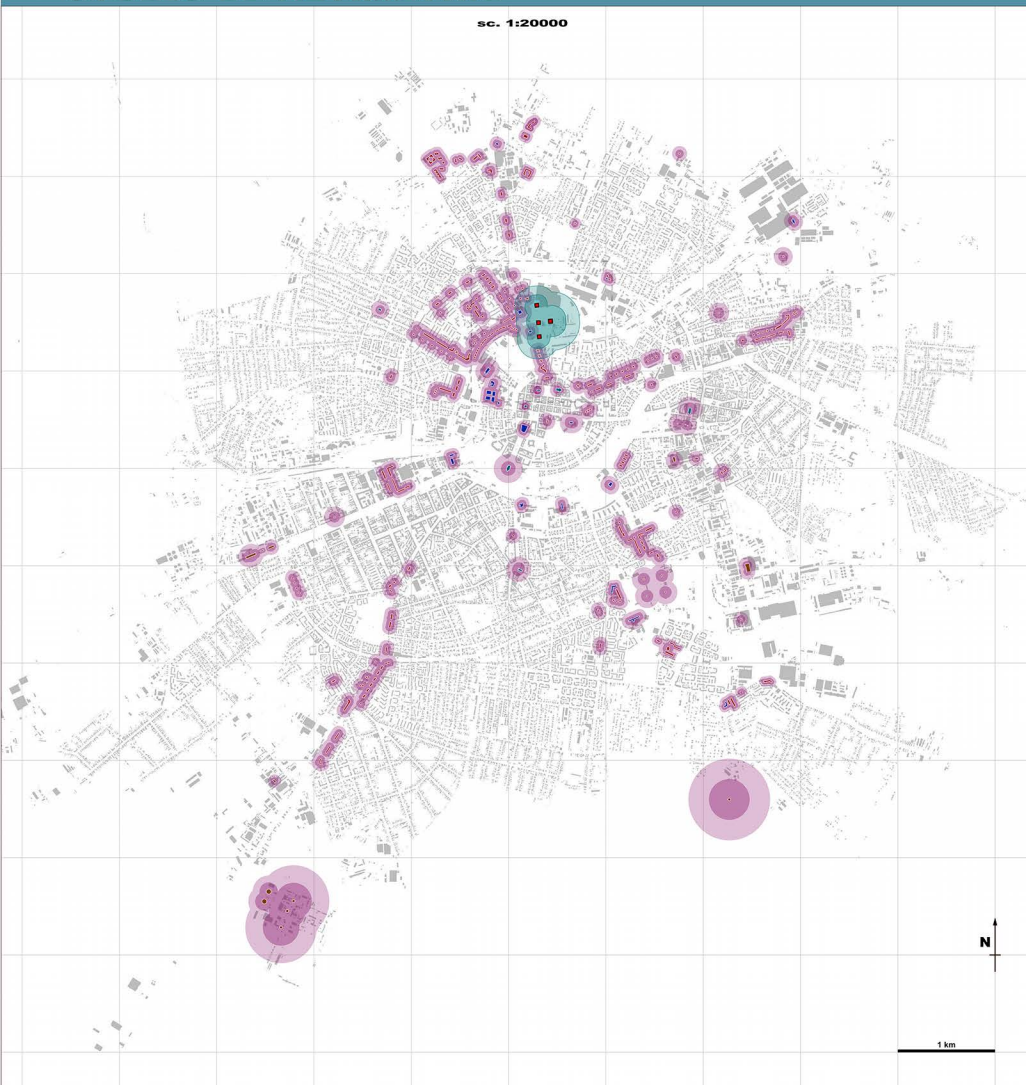

TIMISOARA - FOND CONSTRUIT

CU EVIDENTIEREA CLADIRILOR H>25m
EXISTENTE SI PROPUSE

Harta intravilan sc. 1:20000
Zona de interes sc. 1:5000


LEGENDA

EXISTENTE

- Cladiri rezidentiale H > 25m (> P+6)
- Cladiri non-rezidentiale H > 25m (> P+6)
- Lacase de cult H > 25m
- Cladiri / constructii industriale H > 25m

PROPUSE

- Cladiri inalte propuse

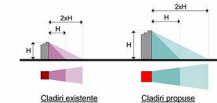

CONSULTANT: Arh. RADU MIHĂILESCU

PILOT TEAM
proiectare pentru constructii

31 August 1993 nr. 19 ap. 26, Timisoara

nr. 1, Timisoara, jud. Timis

ZONA MIXTA COMERT-SERVICII-BIROUR

"OPINIA VALLE"

10.2014

STUDIU DE ALTIMETRIE - PL.1

Beneficiar: IULIUS TRUST S.R.L.

Proiect nr.: 99/0132/2014

Proiectant: S.A. Comtrade nr.1, Timisoara, jud. Timis


Proiect: P.U.Z.

Plan nr.: SA01


Plan nr.: SA01

SA01


PROIECTIE ORTOGONALA vedere dinspre Calea Aradului - sc. 1:10000

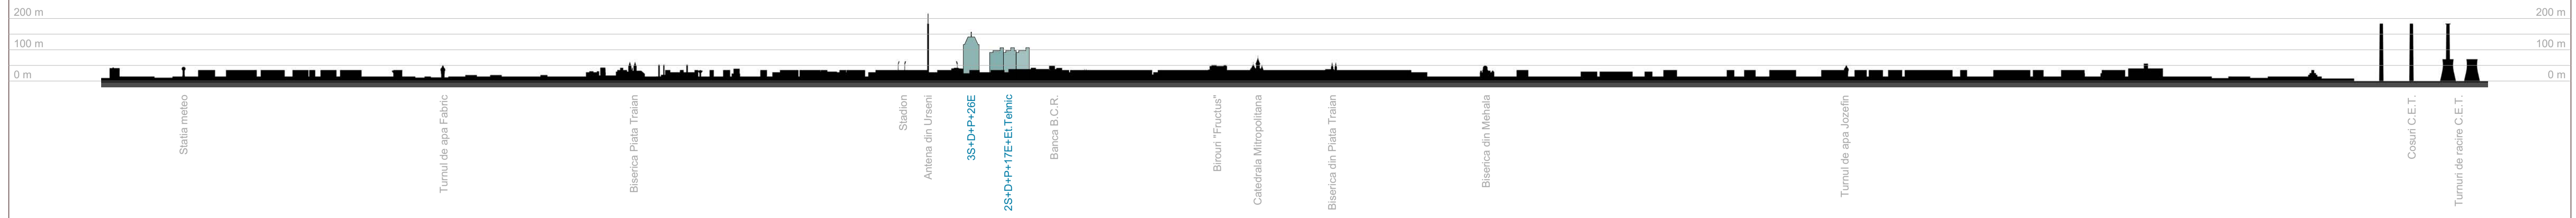



PROIECTIE ORTOGONALA vedere dinspre Calea Lugojului - sc. 1:10000

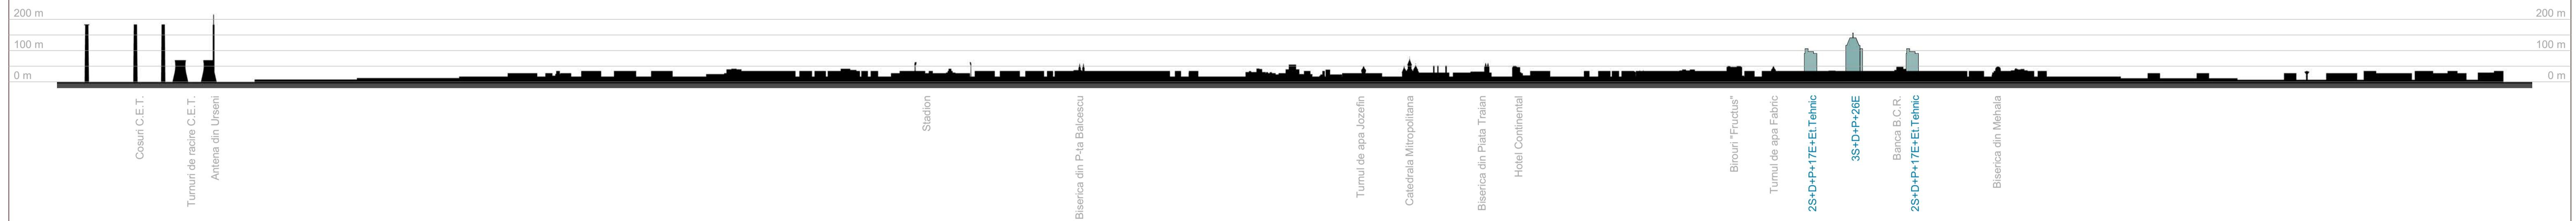

PROIECTIE ORTOGONALA vedere dinspre Calea Sagului - sc. 1:10000

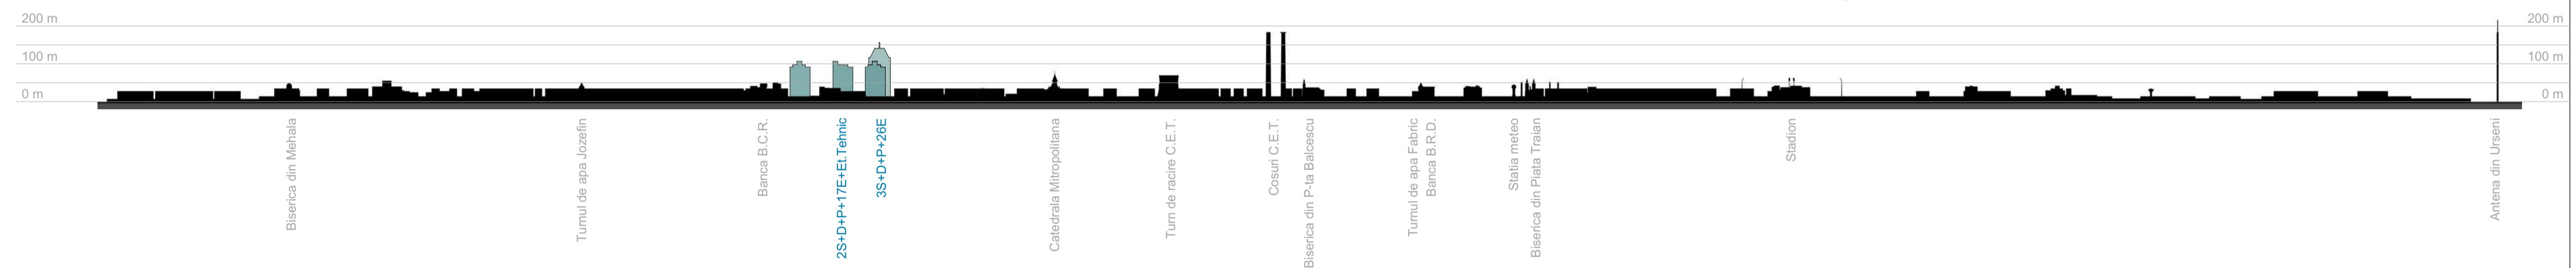

PROIECTIE ORTOGONALA vedere dinspre Calea Lipovei - sc. 1:10000

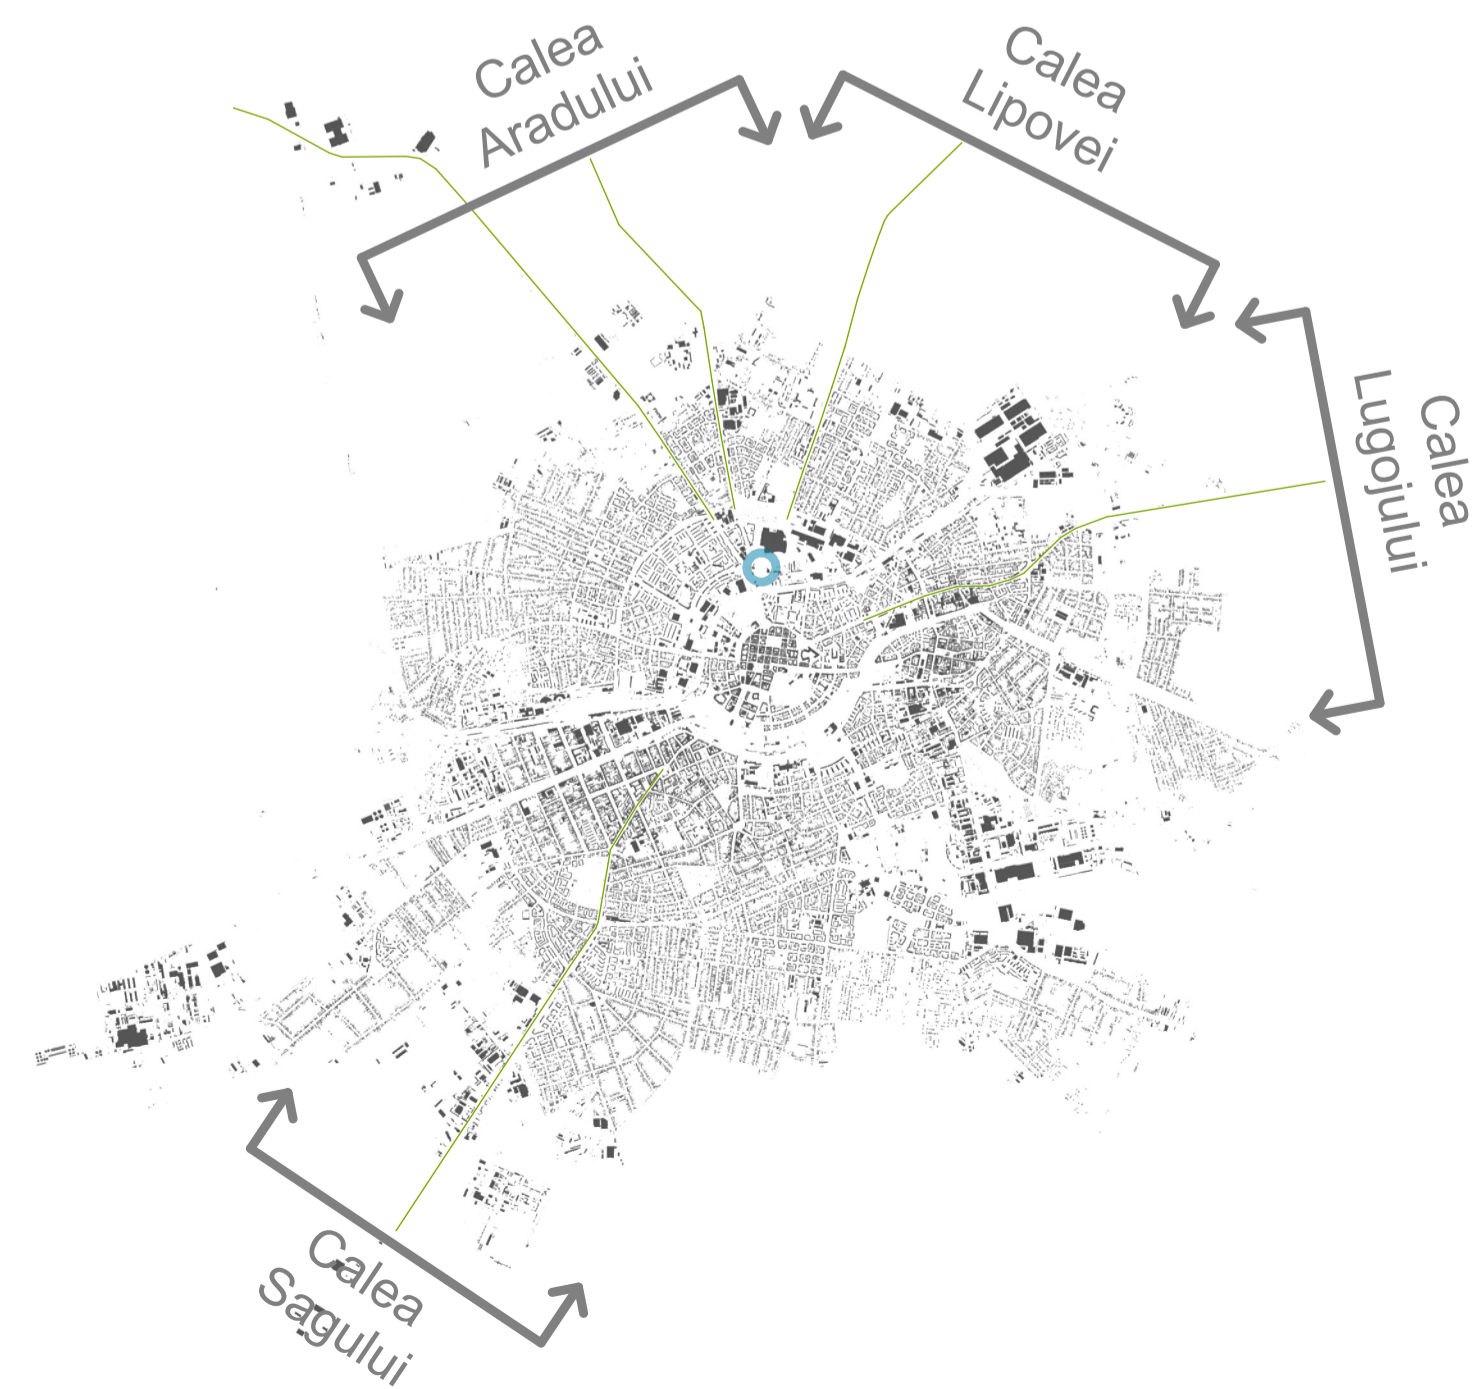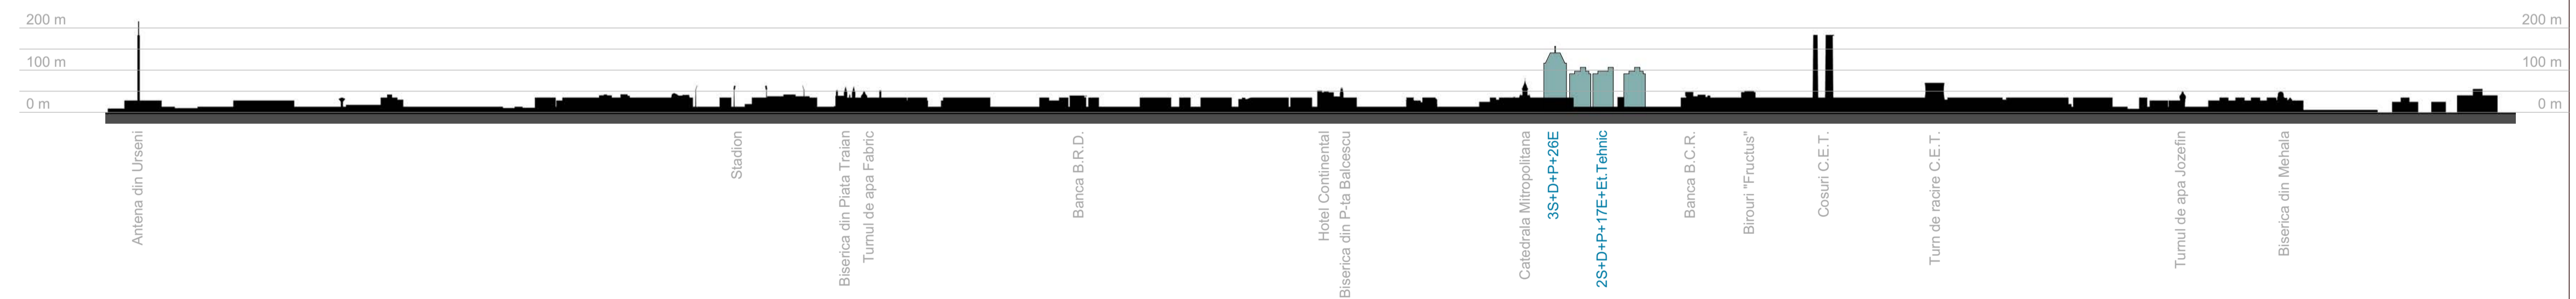

CONSULTANT: Arh. RADU MIHĂILESCU


PILOT TEAM proiectare pentru constructii Str. 3 August 1919 nr. 19 ap. 2A, Timisoara				Beneficiar:	IULIUS TRUST S.R.L.	Proiect nr.:	10.01/132/2014
				Amplasament:	Str. A. Demetriade nr. 1, Timisoara, jud. Timis	Faza:	P.U.Z.
SPECIFICATIE	NUME	SEMNATURA	scara:	Obiect:	ZONA MIXTA COMERT, SERVICII, BIROUR	Rev.:	1
INTOCMIT	Arh. Glad Tudora		1:10000	Titlu plansa:	"OPEN VILLE"	Plansa nr.:	SA02
DESENAT	Arh. Laura Marculescu		data:	10.2014	STUDIU DE ALTIMETRIE - PL.2		




PANORAMA "A"
vedere dinspre Calea Aradului



PANORAMA "B"
vedere dinspre Calea Lugojului

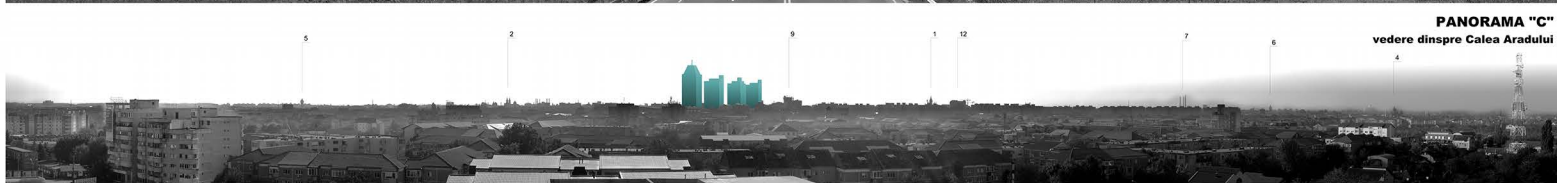

PANORAMA "C"
vedere dinspre Calea Aradului

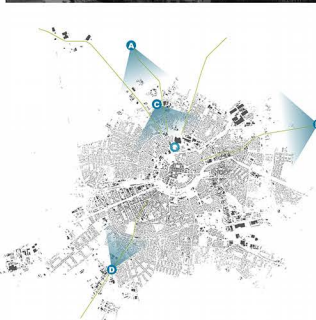

PANORAMA "D"
vedere dinspre Calea Sagului

LEGENDA

A - Panorama Calea Lugojului
B - Panorama Calea Aradului 1
C - Panorama Calea Aradului 2
D - Panorama Calea Sagului

1 - Catedrala Mitropolitană
2 - Biserica din Piața Traian
3 - Biserica din Piața Balcescu
4 - Biserica din Mehala
5 - Turn de apă Fabric
6 - Turn de apă Jozefin

7 - Cosuri C.E.T.
8 - Turn stația meteo
9 - Banca B.C.R.
10 - Antena TV Urșeni
11 - Hotel Continental
12 - Birouri "Fructus"



Cleștie înaltă propusă
Birouri
25+D+17C+E1E
H = 104.5m



Cleștie înaltă propusă
Birouri
25+D+20E
H = 138.5m

CONSULTANT: Arh. RADU MIHĂILESCU

PILOT TEAM

proiectare pentru construcții

PROIECTANT	NUME	LEGENDA/ALTE DATE	DATA	TITLU PLANȘA	PLANȘA NR.
DEF. PROIECT	Arh. Găb. Tudora		10.2014	STUDIUL DE ALTIMETRIE - PL.3	SAO3
INTOCMIT	Arh. Laura Marilescu				
REVENAT	Arh. Laura Marilescu				

Beneficiar:
ILUSIUM TRUST S.R.L.

Proiect nr.
99/01/03/2014

Proiectat de:
Societate: SA A. Domnăduț nr.1, Timșoara, jld. Timșoara



Obiect:
ZONA MIXTA COMERT SERVICII BIROURI

Loc:
"OPEN VILLAGE"

Scara:
1:1000

Planșă nr.
SAO3


Siluețe de clădiri și construcții înalte din Timisoara - sc. 1:2000

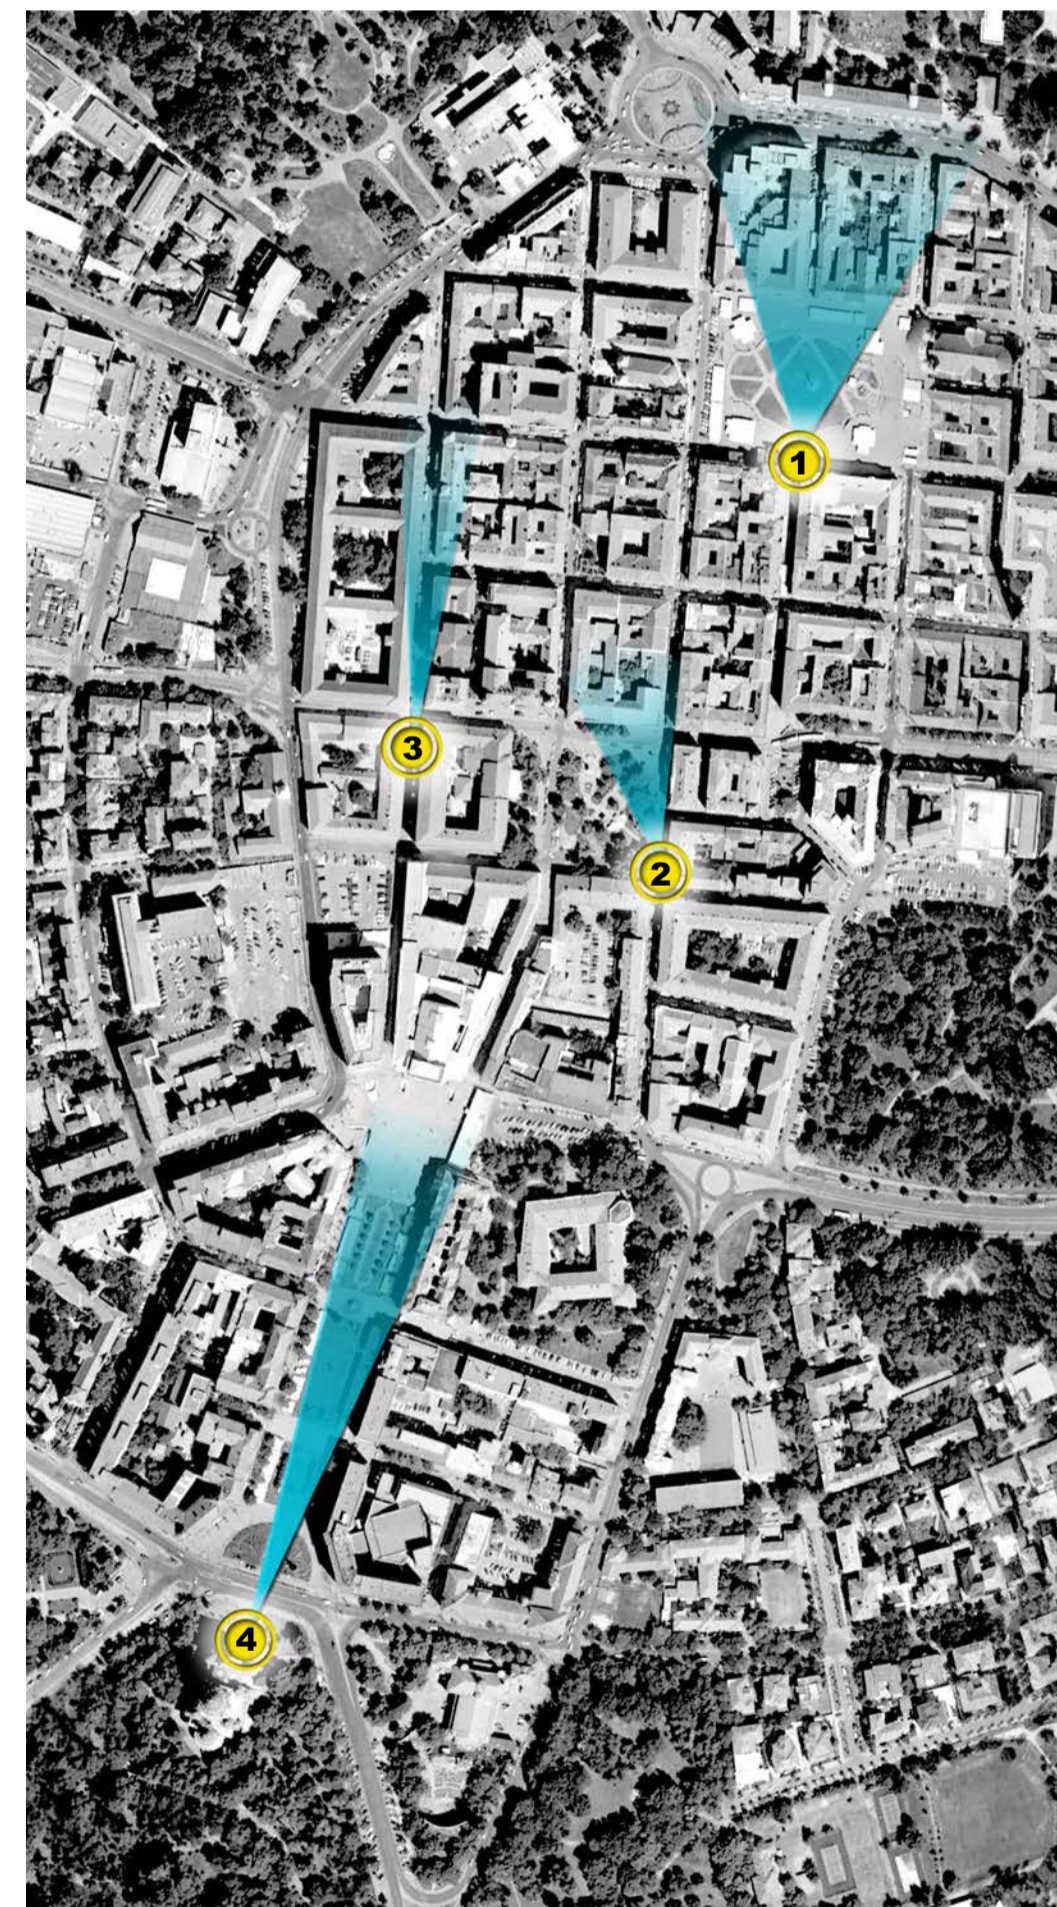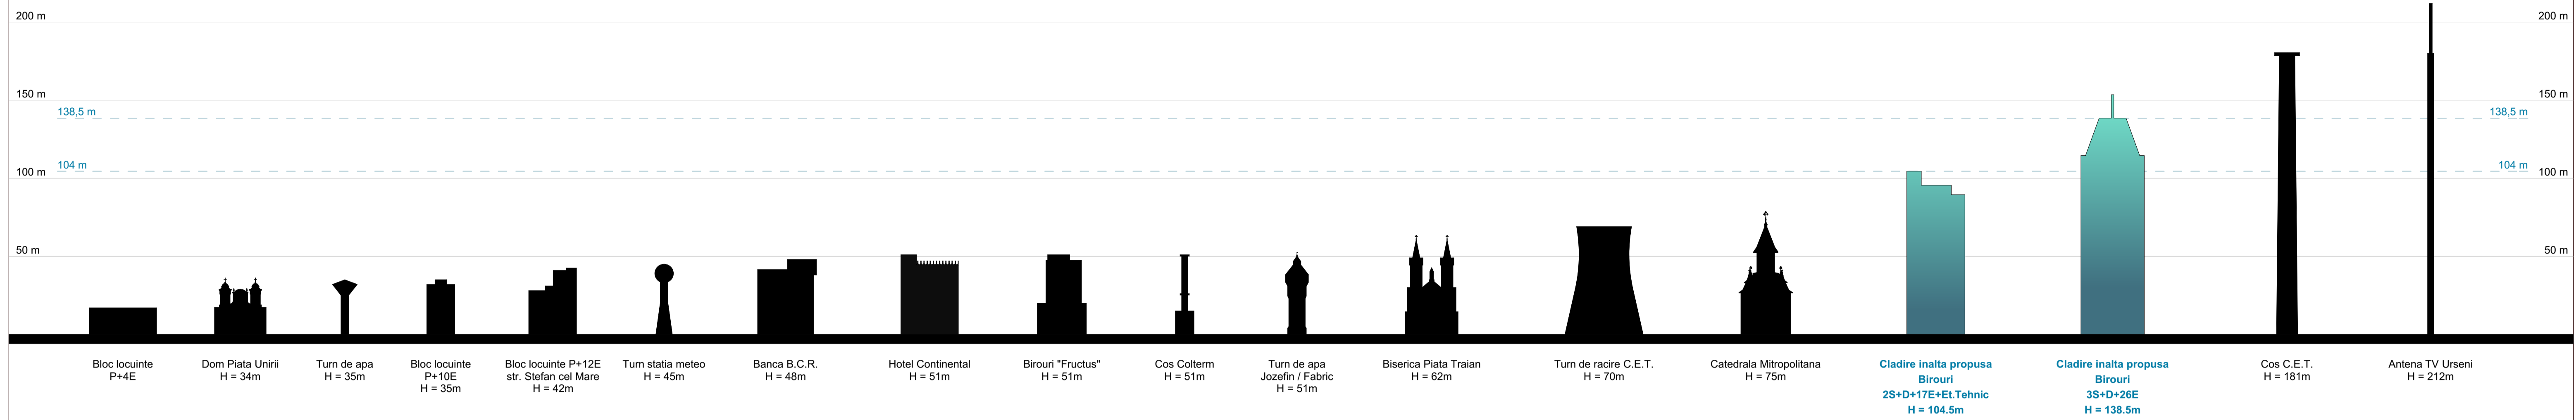

Perspective reprezentative din Timisoara

LEGENDA

- 1 - Piața Unirii
- 2 - Piața Libertății
- 3 - Str. Marasesti
- 4 - Piața Victoriei

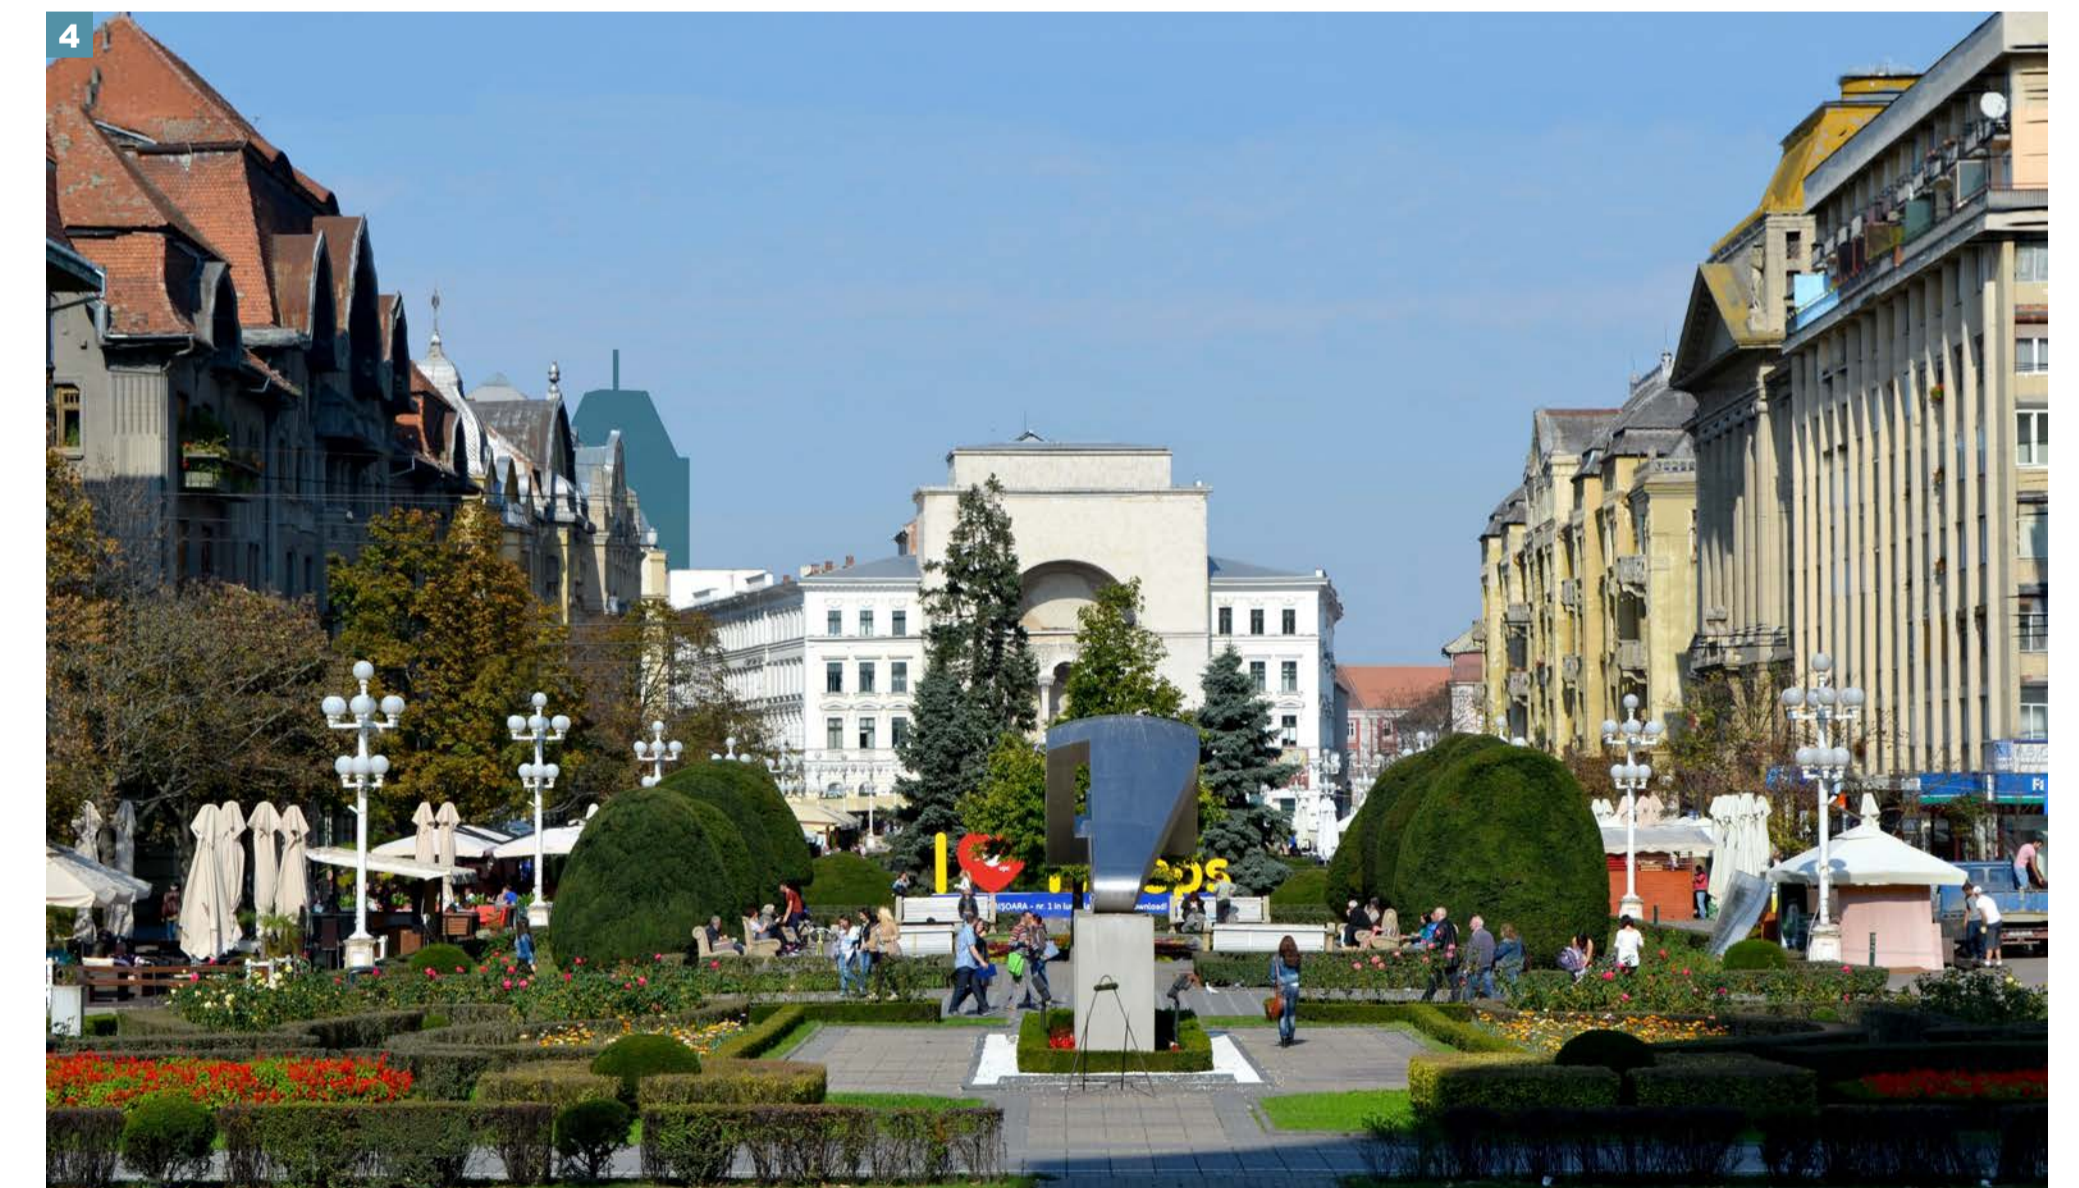

CONSULTANT: Arh. RADU MIHĂILESCU

PILOT TEAM proiectare pentru construcții Str. 3 August 1919 nr. 19 ap. 2A, Timisoara				Beneficiar:	IULIUS TRUST S.R.L.	Proiect nr.:	10.01/132/2014
				Amplasament:	Str. A. Demetriade nr.1, Timisoara, jud. Timis	Faza:	P.U.Z.
SPECIFICATIE	NUME	SEMNATURA	scara:	Obiect:	ZONA MIXTA COMERT, SERVICII, BIROUR	Rev.:	1
SEF PROIECT	Arh. Glad Tudora		1:2000	Titlu planșă:	"OPEN VILLE"	Planșă nr.:	SA04
INTOCMIT	Arh. Laura Marculescu		data:				
DESENAT	Arh. Laura Marculescu		10.2014		STUDIU DE ALTIMETRIE - PL.4		