


PROPRIETATEA ASUPRA TERENURILOR

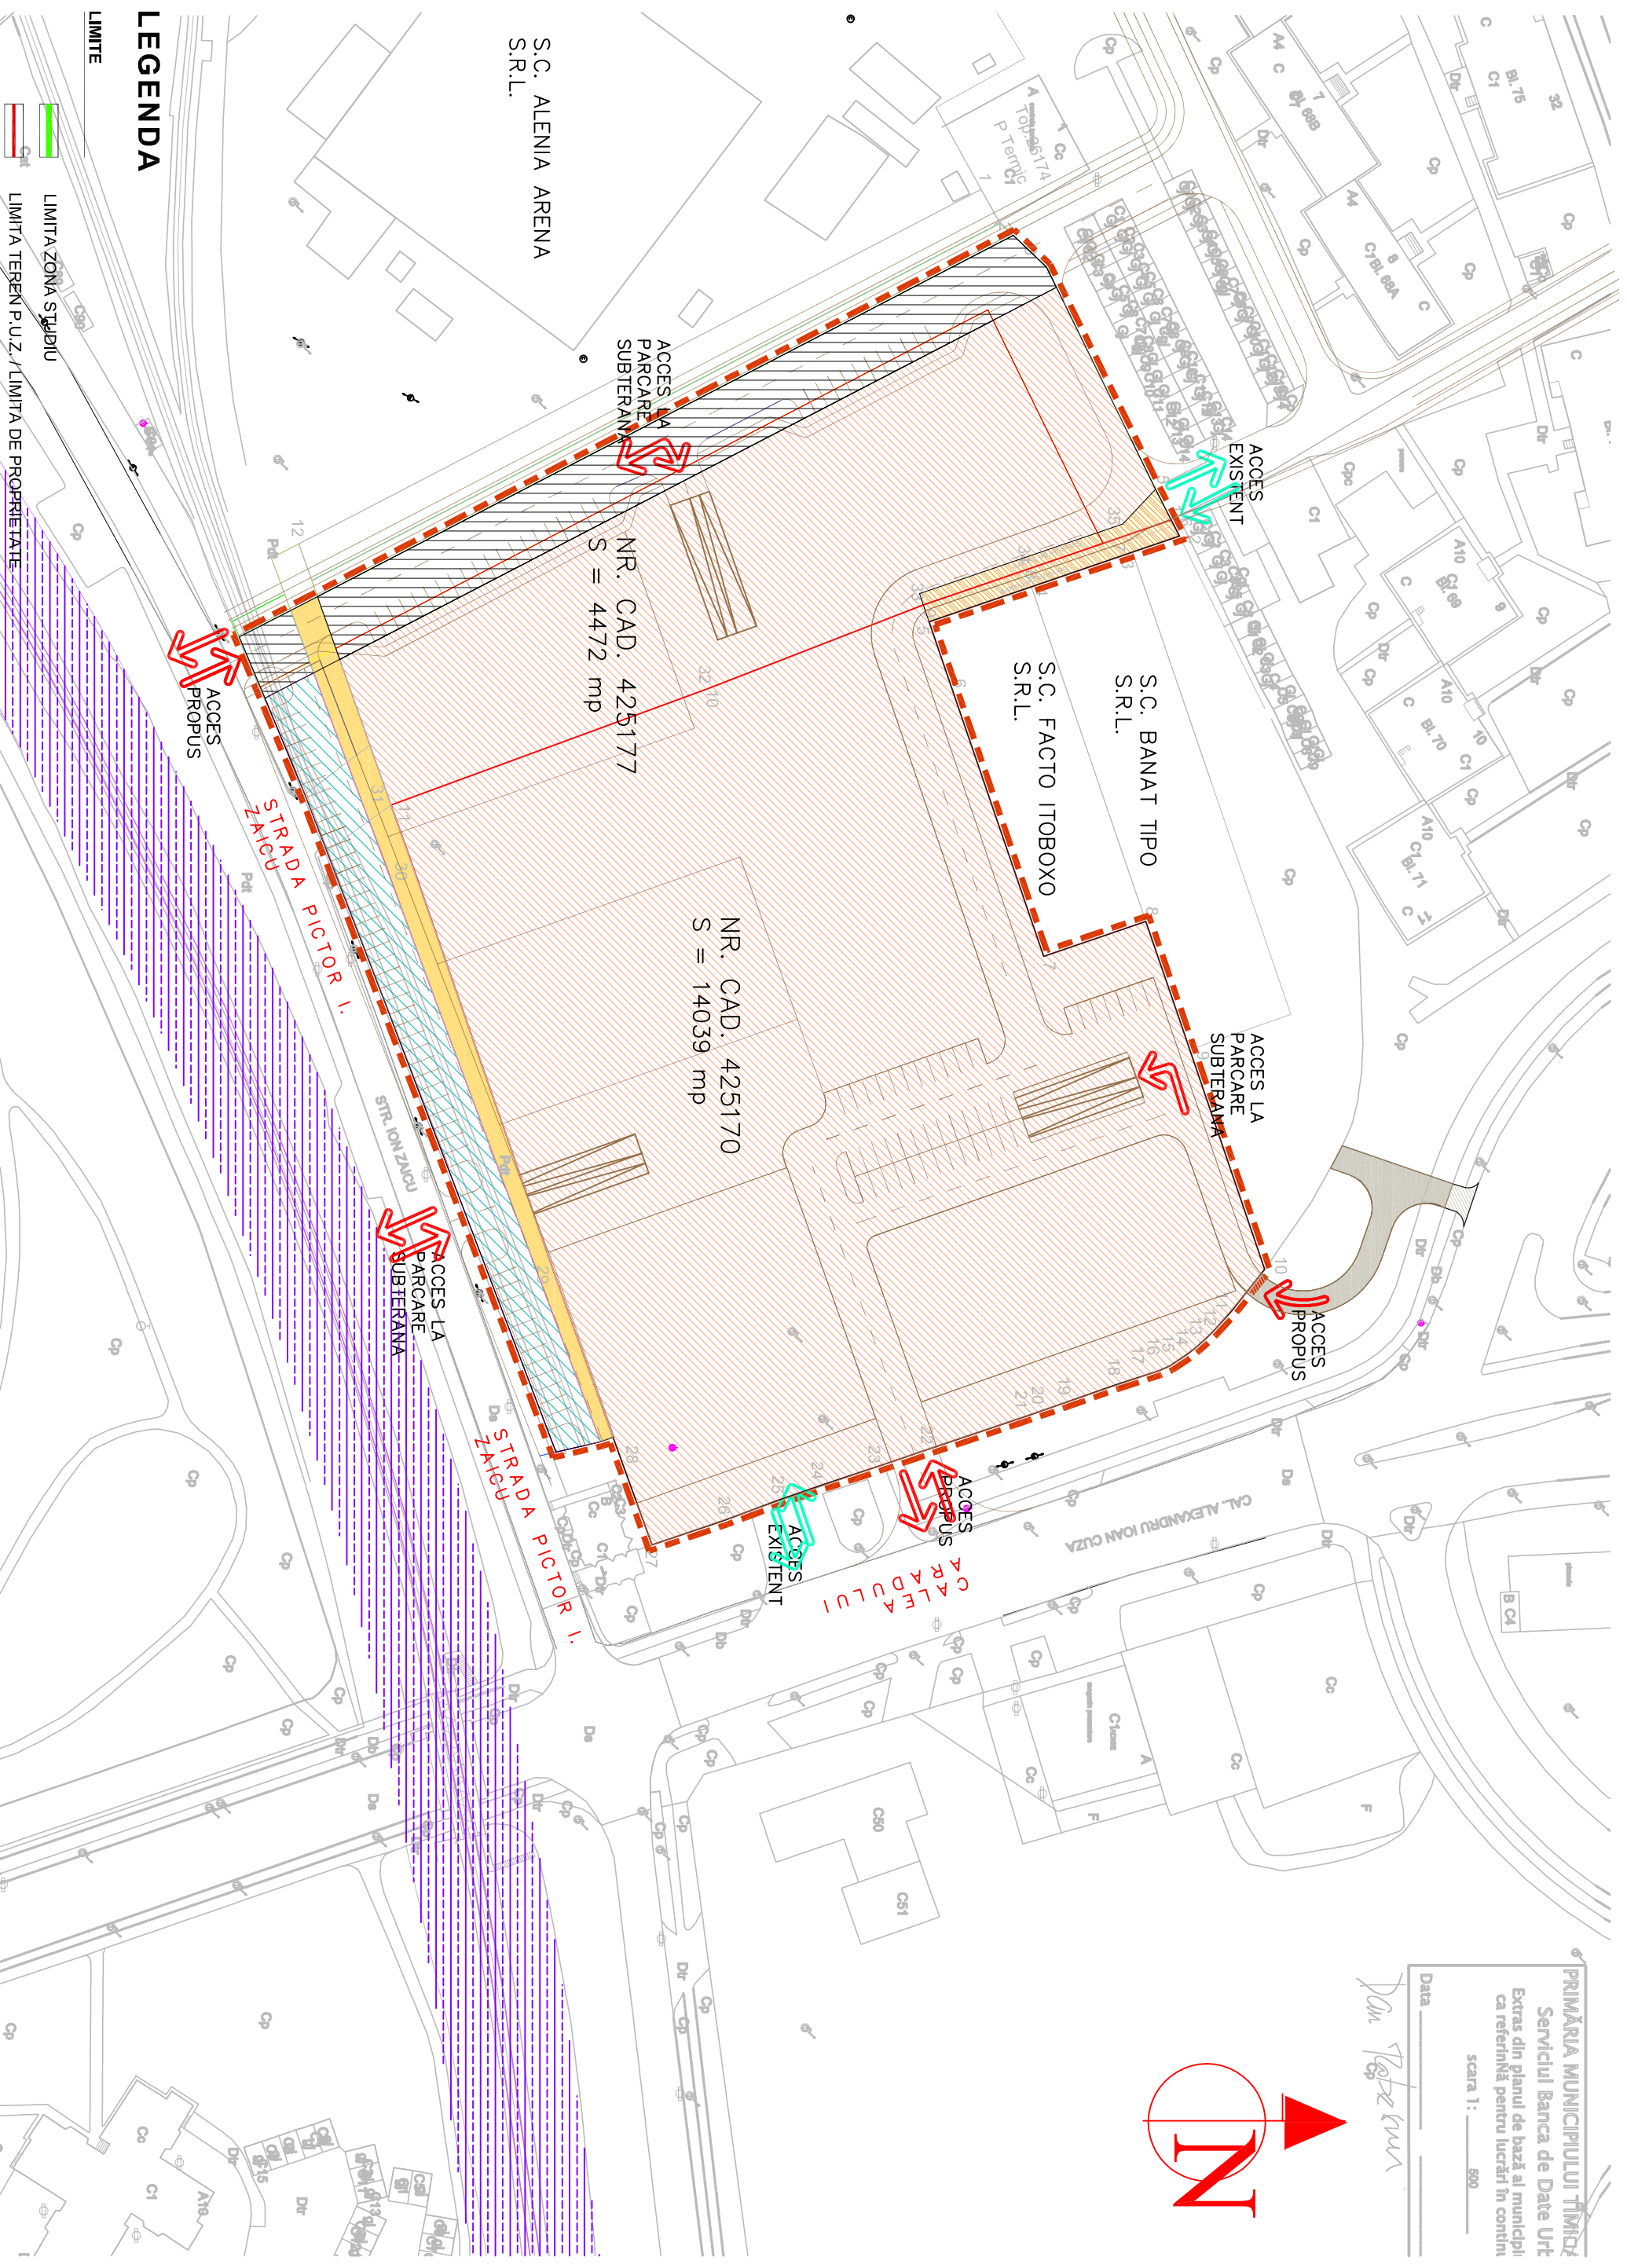

LEGENDA




LIMITE



LIMITA ZONA STUDIU



LIMITA TEREN P.U.Z./LIMITA DE PROPRIETATE

TIPURI DE PROPRIETATE ASUPRA TERENURILOR - CIRCULATIA TERENURILOR

 TEREN AFLAT IN DOMENIUL PRIVAT AL SC PARK PLAZA SRL CU INTERDICTIE DE INSTRAINARE, GREVARE, INCHIRIERE, DEZMEMBRARE, ALIPIRE, CONSTRUIRE IN FAVOAREA LUI ELROSE FINANCE INTERNATIONAL BV.
 TEREN OBTINUT LA SCHIMB INTRE SC PARK PLAZA SI SC ALENIA ARENA SRL (IN SUPRAFATA DE 1132mp CONFORM PLANSEI ANEXATEI).
 SUPRAFATA DE TEREN PE CARE SE NOTEAZA SERVICIUTE DE TRECER (in suprafata totala de 242 mp):
 - SERVICIUTE DE TRECERE CU PICIORUL SI AUTO IN FAVOAREA PARCELELOR DIN CF 425171, CF 425174 SI CF 425176 PE O SUPRAFATA DE 136mp CU O LATIME DE 3m IN PERIMETRUL NOTAT CU PUNCTELE 47-54-26-38-47 DIN PARCELA EVIDENTATA IN CF 425170
 - SERVICIUTE PENTRU UTILITATI SUBTERANE (CANALIZARE, ALIMENTARE CU APA, ELECTRICITATE, GAZE NATURALE, TELEFONIE, COMUNICARE DATE FIBRA OPTICA) IN FAVOAREA PARCELEI DIN CF 425171 PE O SUPRAFATA DE 91mp CU O LATIME DE 2m IN PERIMETRUL NOTAT CU PUNCTELE 47-B-A-38-47 IN INTERIORUL SUPRAFETEI DE 136mp ASUPRA CAREIA A FOST INSTITUITA SERVICIUTEA DE SUB C1, SUPRAFATA DIN URMA APARTENENTA LA PARCELA EVIDENTATA IN CF 425170.
 - SERVICIUTE DE TRECERE IN FAVOAREA PARCELELOR DIN CF 425171, CF 425176 PE CUIOARUL CU LATIMEA DE 2m SUPRAFATA DE 106mp ASUPRA PARCELEI DIN CF 425177.

 TEREN AFLAT IN DOMENIUL PRIVAT AL SC PARK PLAZA SRL CE URMEAZA A TRECERE IN DOMENIUL PUBLIC AL PRIMĂRII MUNICIPIULUI TIMISOARA IN VEDEREA REALIZĂRII CIRCULĂTIILOR (S=1605 mp).
 TEREN IN PROPRIETATEA MUNICIPIULUI TIMISOARA, URMAND A SE FACE SCHIMB CU SC PARK PLAZA SRL
 TEREN PROPRIETATE PUBLICA DE INTERES NATIONAL (CALE FERATA)

 TEREN PROPRIETATE PUBLICA DE INTERES NATIONAL (CALE FERATA)

				Proiect: P.U.Z. COMPLEX PARK PLAZA TIMISOARA, Calea ARADULUI nr. 01		Nr. proiect: U285/2013	
SPECIFICATIE		NUME		SEMNATURA		Data:	
SEF PROIECT		arh. Loredana PESCARU		Data:		Titlu planșă:	
PROIECTAT		arh. Loredana PESCARU		Martie 2014		PROPRIETATEA ASUPRA TERENURILOR	
DESENAT		arh. Loredana PESCARU		420x420		Pl.n.r.: U285.04	

PRIMĂRIA MUNICIPIULUI TIMISOARA
 Serviciul Banca de Date Urt
 Extras din planul de bază al municipi
 Ca reținută pentru lucrări în contul
 scara 1: 1000
 Data _____
 Dan Popescu