


P.U.Z.

"DEZVOLTARE ZONA REZIDENTIALA
CU FUNCTIUNI COMPLEMENTARE" S.A.

Strada Armoniei, parcela nr. 21

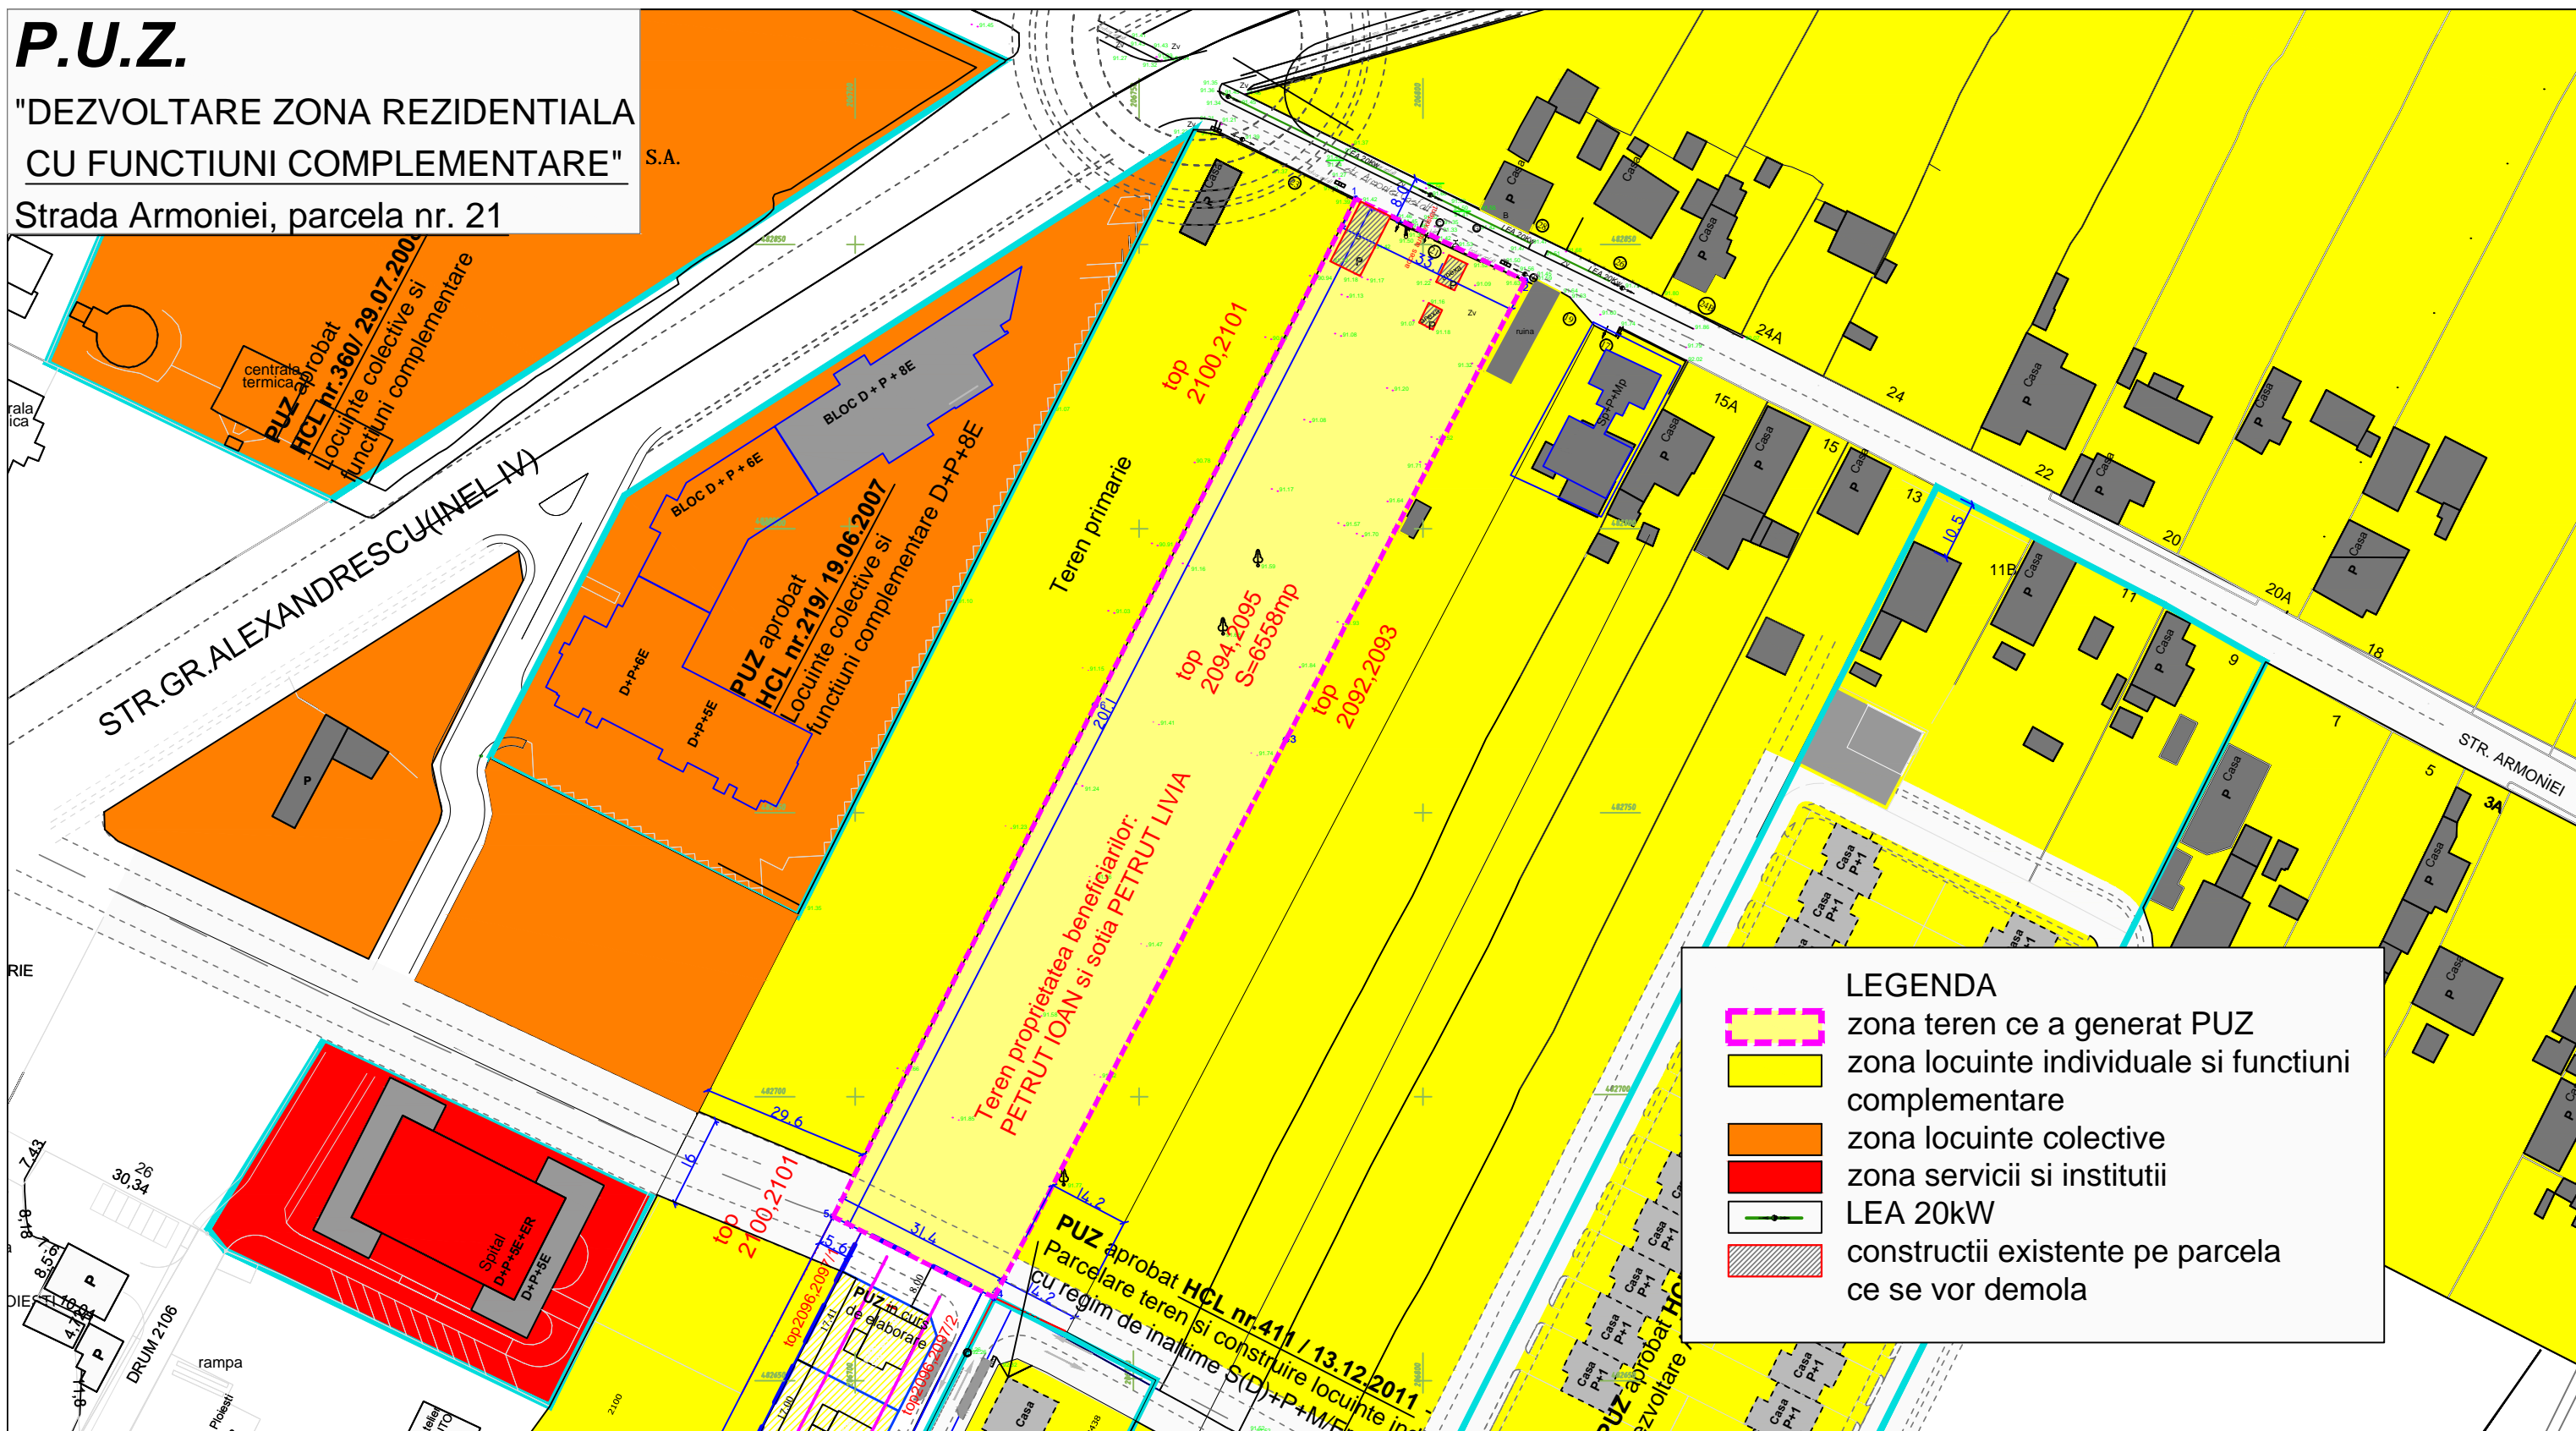

LEGENDA

- zona teren ce a generat PUZ
- zona locuinte individuale si functiuni complementare
- zona locuinte colective
- zona servicii si institutii
- LEA 20kW
- constructii existente pe parcela ce se vor demola

VERIFICATOR/EXPERT	NUME	SEMNTURA	CERINTA	REFERAT/EXPERTIZA NR./DATA
	"Falniță Carmen Iuliana" Birou individual de arhitectura tel 0723524005			BENEFICIAR: PETRUT IOAN si PETRUT LIVIA strada Armoniei, nr. 21, Timisoara
SPECIFICATIE	NUME	SEMNTURA	scara	TITLU PROIECT: "DEZVOLTARE ZONA REZIDENTIALA CU FUNCTIUNI COMPLEMENTARE"
SEF PROIECT	c.arh. Carmen Falniță		1/1000	FAZA P.U.Z.
PROIECTANT	c.arh. Carmen Falniță		data	TITLU PLANSĂ: SITUATIA EXISTENTA
DESESTAT	c.arh. Carmen Falniță		5. 2014	nr.plansa 3