
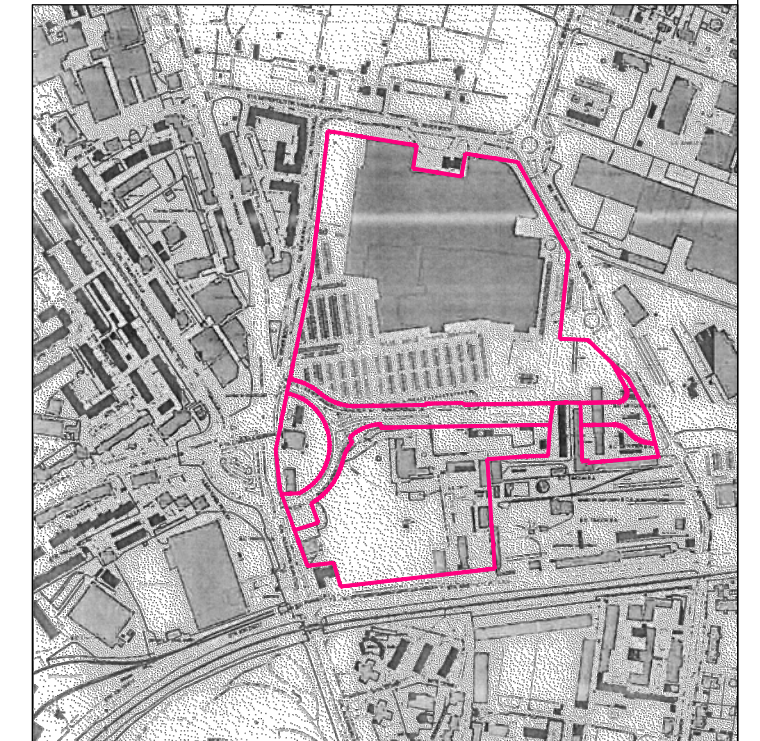


Plan Urbanistic Zonal
ZONĂ MIXTA, COMERT, SERVICII, BIROURI
"OPEN VILLE"

Str. A. Demetriade nr. 1, Timisoara

INCADRARE IN ZONA

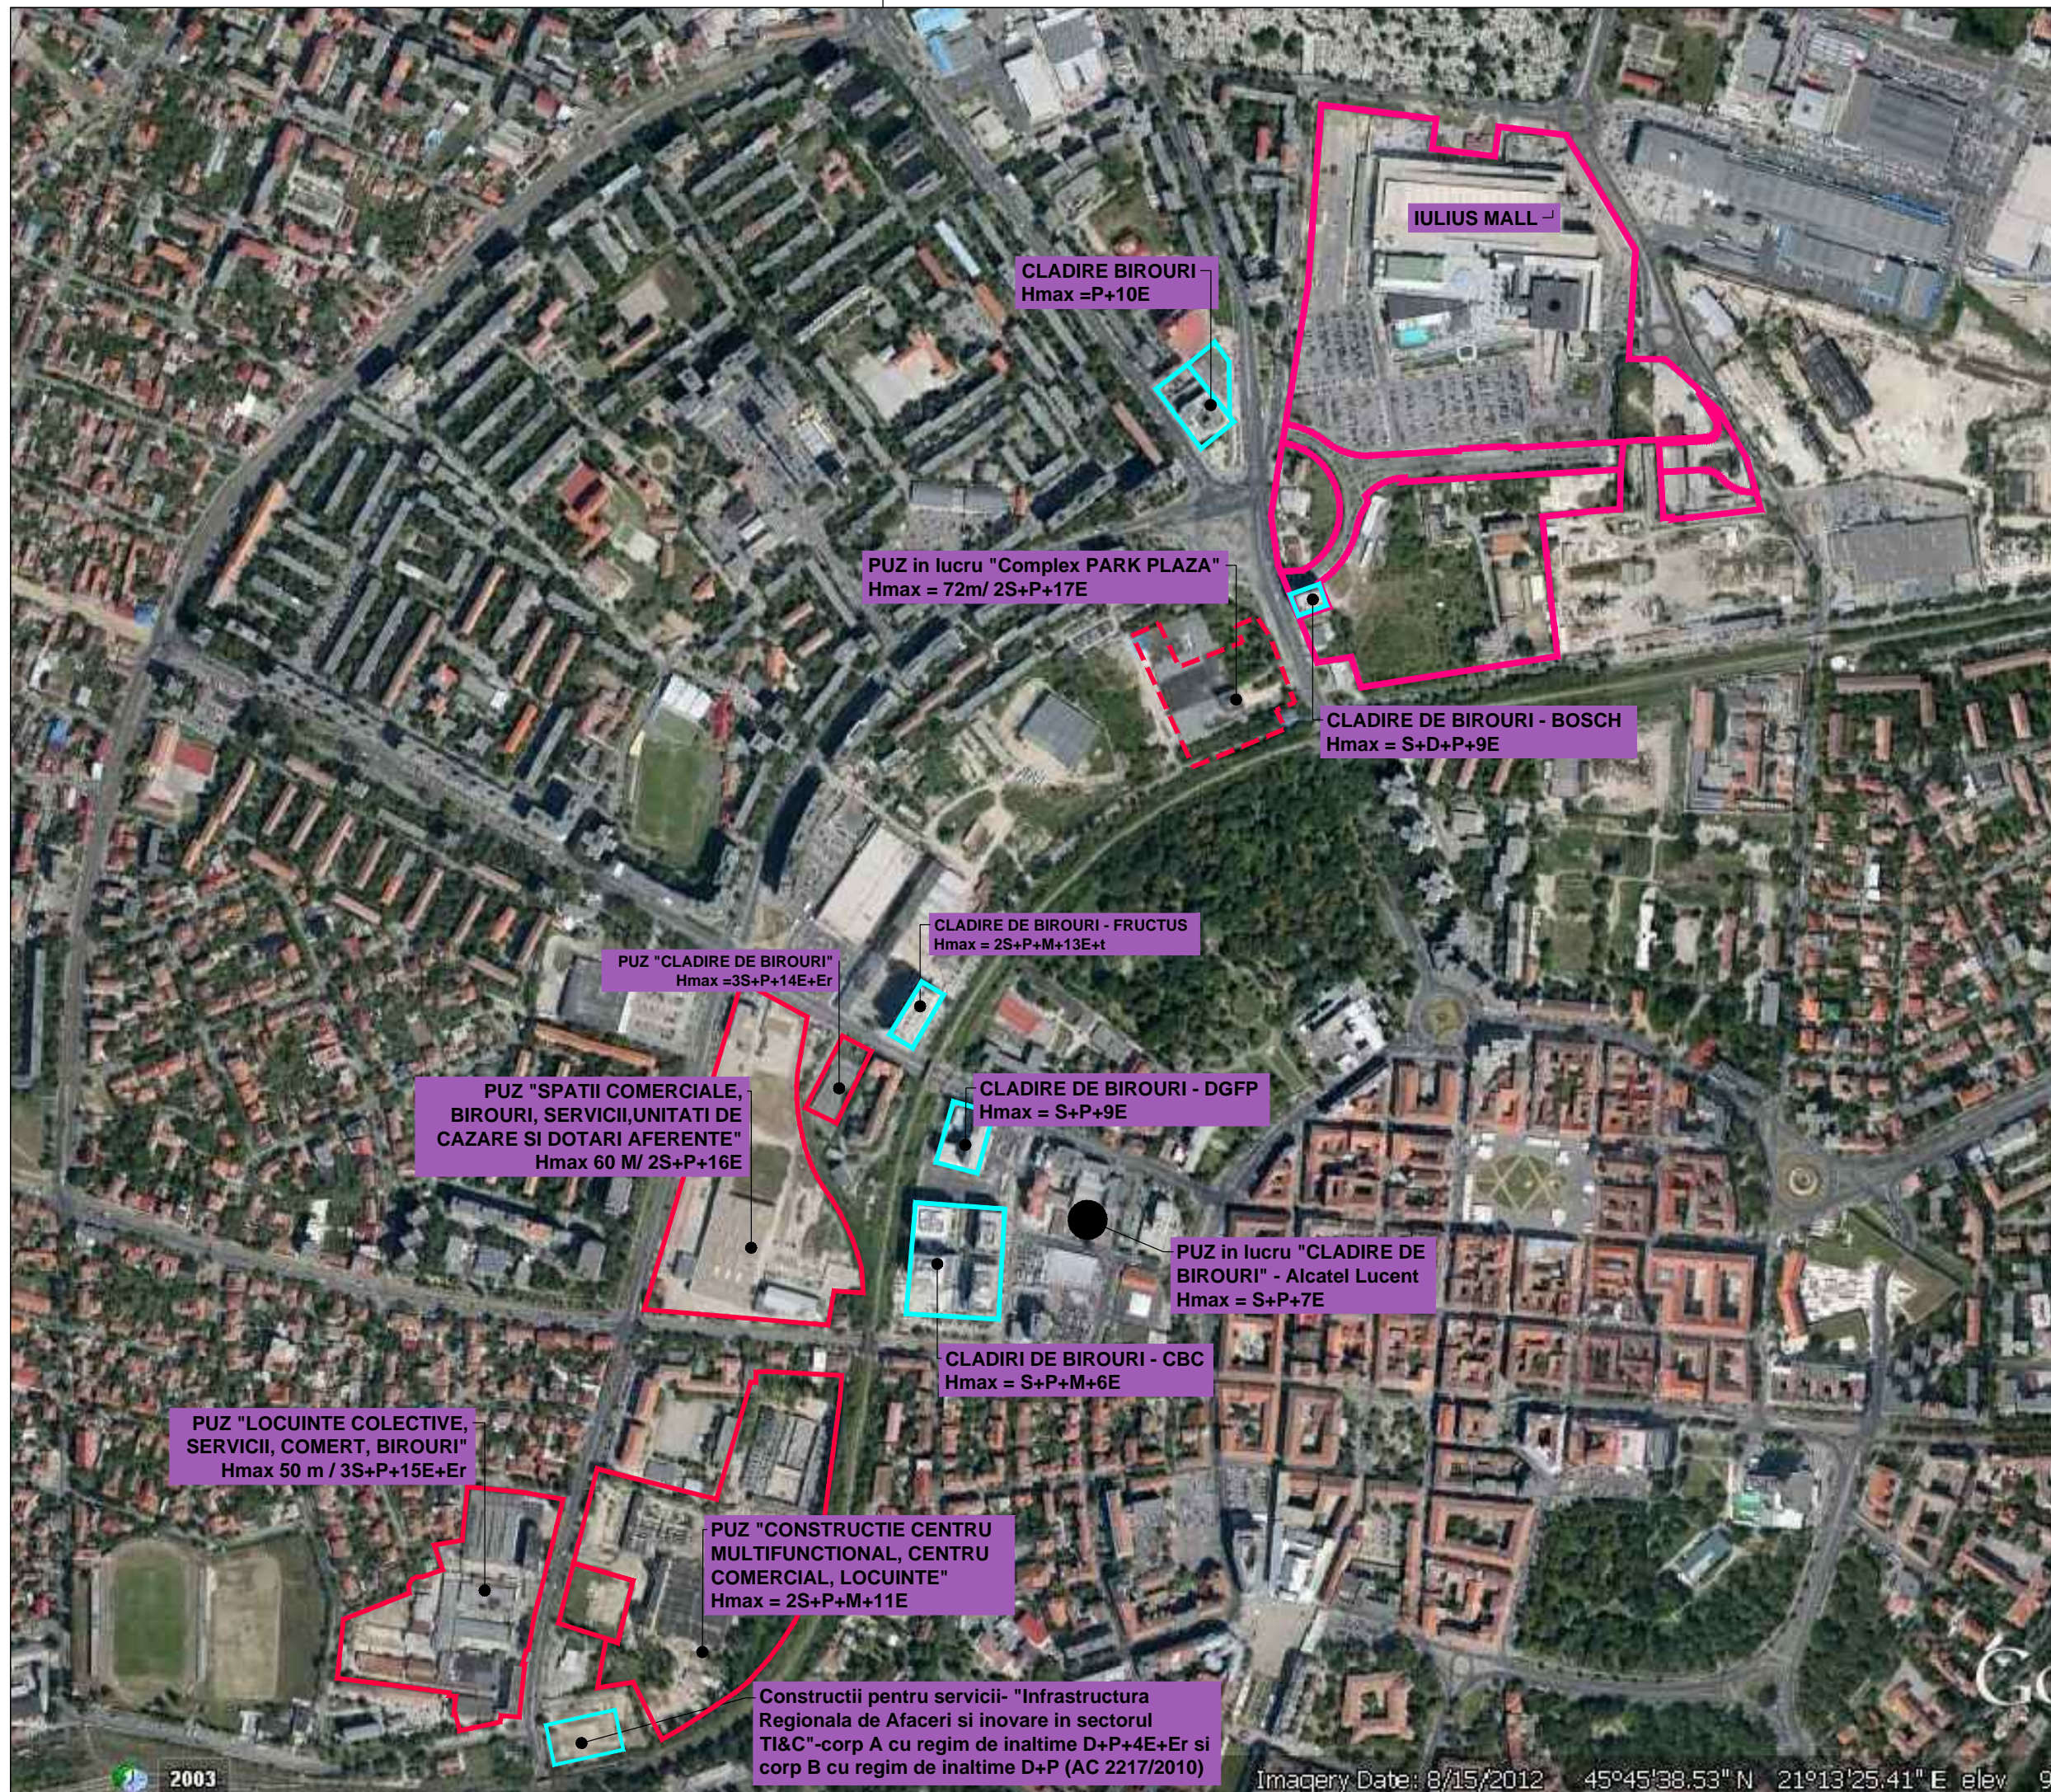

LEGENDA

- Limita zona studiata
- P.U.Z.-uri aprobate
- P.U.Z.-uri in lucru
- Constructii existente - birouri, servicii

CONSULTANT: Arh. RADU MIHĂILESCU

PILOT TEAM
proiectare pentru constructii

Str. 3 August 1919 nr. 19 ap. 2A, Timisoara

SPECIFICATIE	NUME	SEM NATURA	scara:	Beneficiar: IULIUS TRUST S.R.L.	Proiect nr. 10.01/132/2014
SEF PROIECT	Arh. Glad Tudora			Amplasament: Str.A.Demetriade nr.1, Timisoara, jud. Timis	Faza: P.U.Z.
INTOCMIT	Arh. Laura Marculescu		data:	Obiect: ZONA MIXTA COMERT,SERVICII,BIROURI "OPEN VILLE"	Rev. 1
DESENAT	Arh. Laura Marculescu		11.2014	Titlu plansa: INCADRARE IN ZONA	Plansa nr. 01.2

PUZ "LOCUINTE COLECTIVE,
SERVICII, COMERT, BIROURI"
Hmax 50 m / 3S+P+15E+Er

PUZ "SPATII COMERCIALE,
BIROURI, SERVICII,UNITATI DE
CAZARE SI DOTARI AFERENTE"
Hmax 60 M/ 2S+P+16E

PUZ "CLADIRE DE BIROURI"
Hmax =3S+P+14E+Er

PUZ "CONSTRUCTIE CENTRU
MULTIFUNCTIONAL, CENTRU
COMERCIAL, LOCUINTE"
Hmax = 2S+P+M+11E

Constructii pentru servicii- "Infrastructura
Regionala de Afaceri si inovare in sectorul
TI&C"-corp A cu regim de inaltime D+P+4E+Er si
corp B cu regim de inaltime D+P (AC 2217/2010)

CLADIRE BIROURI
Hmax =P+10E

PUZ in lucru "Complex PARK PLAZA"
Hmax = 72m/ 2S+P+17E

CLADIRE DE BIROURI - BOSCH
Hmax = S+D+P+9E

CLADIRE DE BIROURI - FRUCTUS
Hmax = 2S+P+M+13E+t

CLADIRE DE BIROURI - DGFP
Hmax = S+P+9E

PUZ in lucru "CLADIRE DE
BIROURI" - Alcatel Lucent
Hmax = S+P+7E

CLADIRI DE BIROURI - CBC
Hmax = S+P+M+6E

IULIUS MALL -