


P. U. D. CONSTRUIRE LOCUINȚĂ P+1E

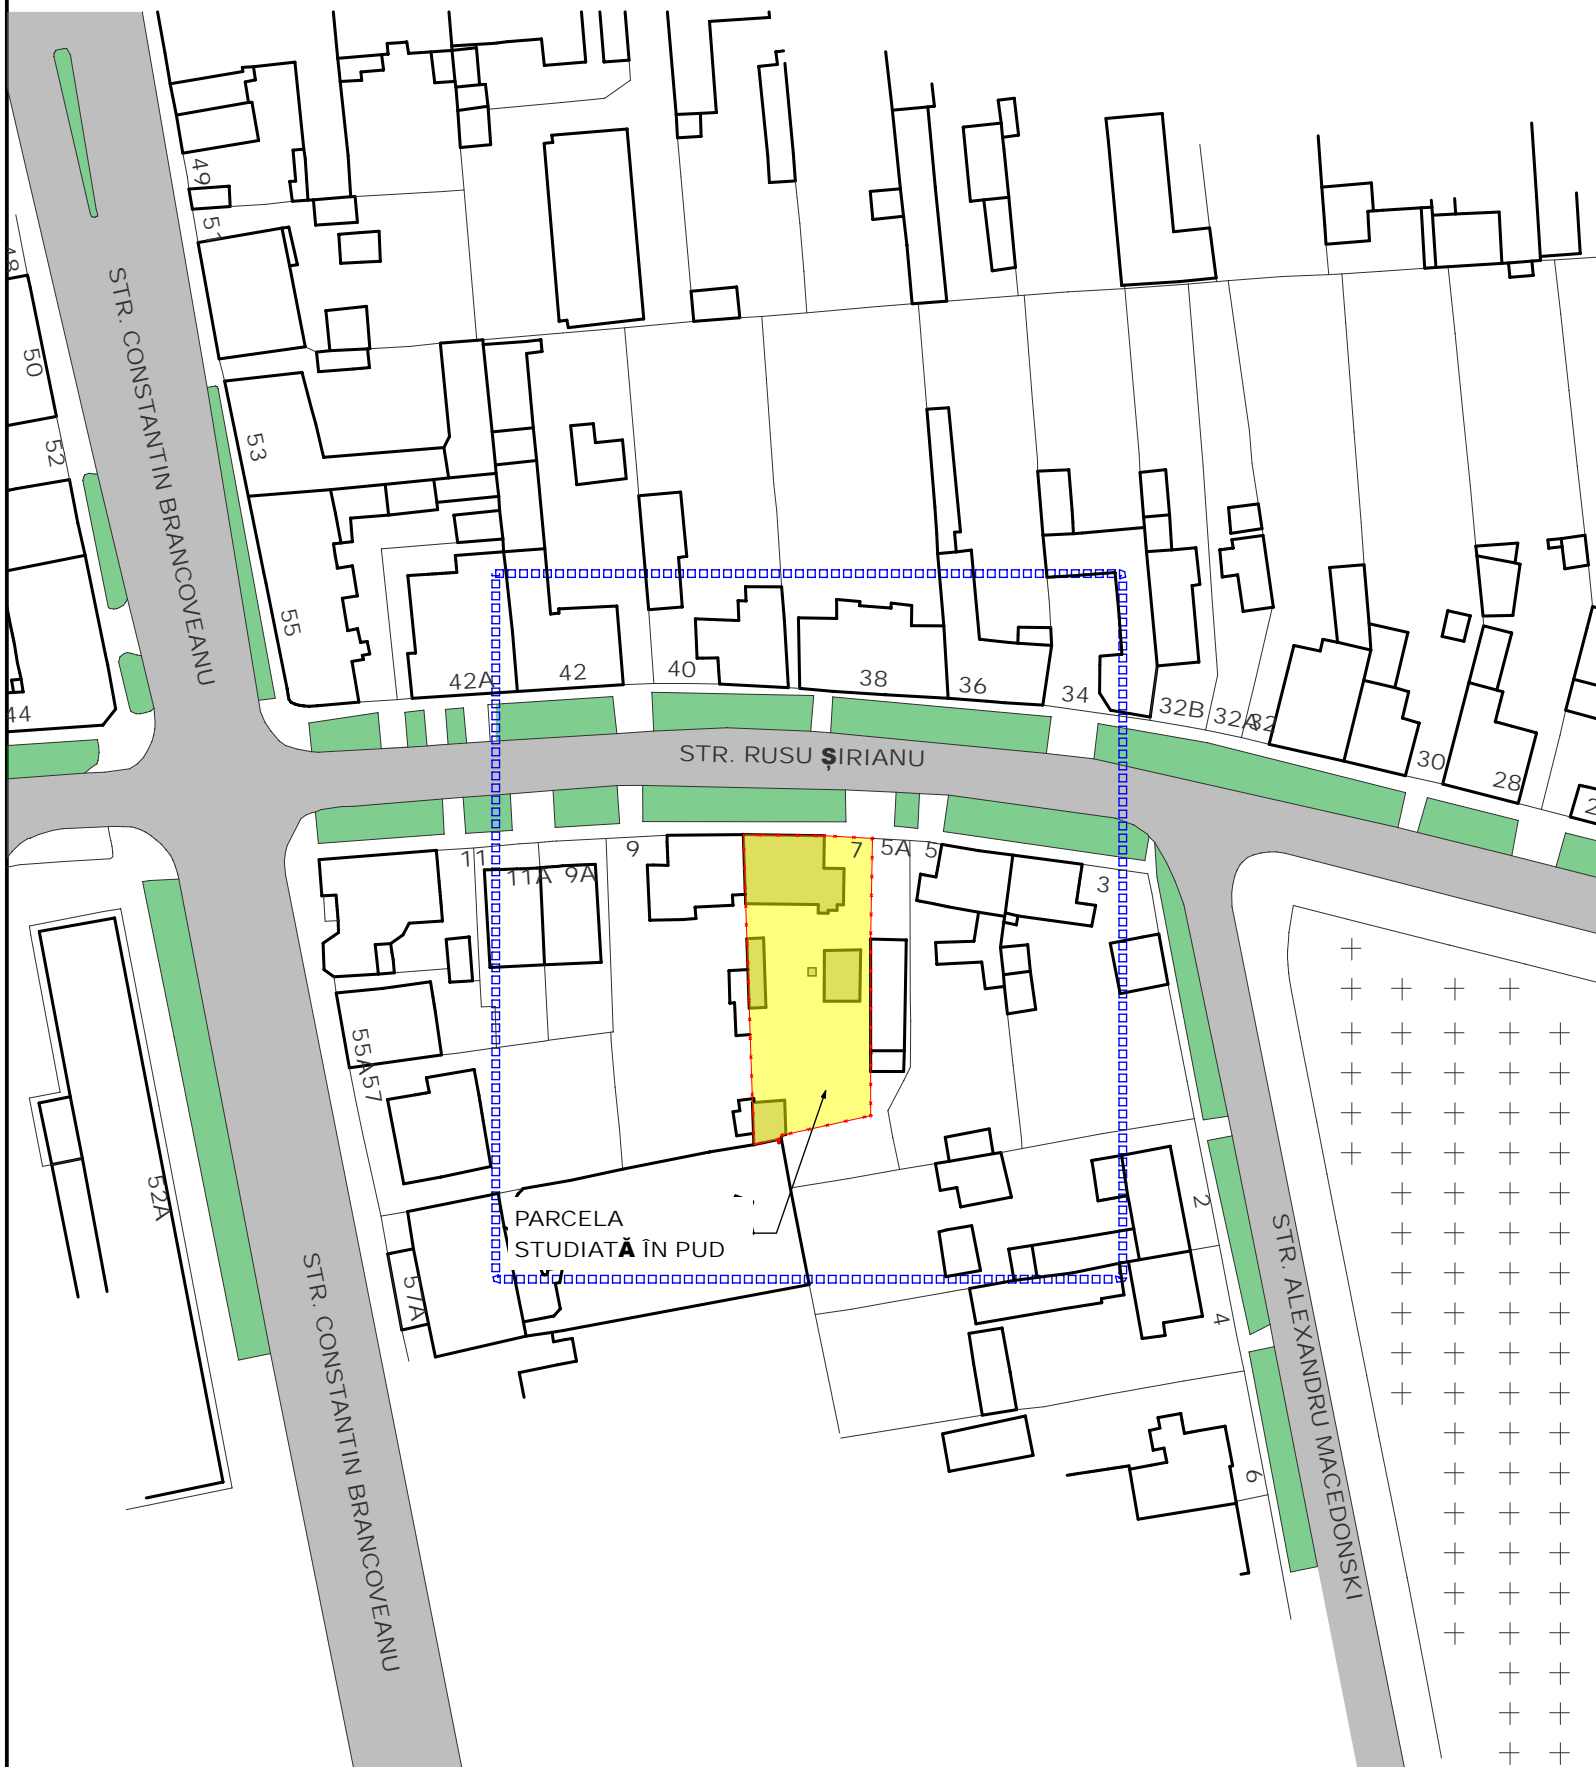

ADRESA: Timișoara, Str. Rusu Șirianu nr. 7


SUPRAFAȚĂ TEREN: 630 mp


POT existent: 27.30%

POT propus: 40%

Limită de proprietate teren

Limită zonă studiată

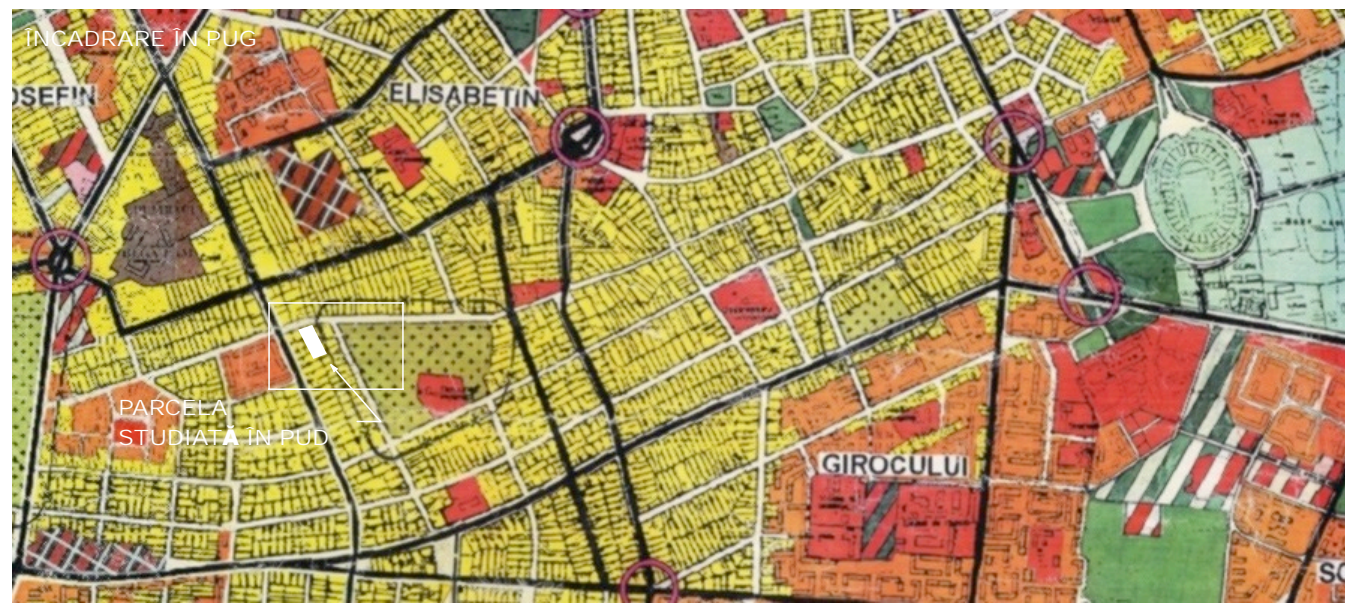

 <p>ACTECTURA RO - 300092 Timișoara, str. Dr. Gheorghe Marinescu nr. 1, apt. 09 tel/fax: +40 0256 435 716 e-mail: office@actectura.ro</p>	BENEFICIAR		PROIECT NR.
	LUCHIN MILENCO		43/ 2014
TITLU PROIECT		CONSTRUIRE LOCUINȚĂ P+1E	
SPECIFICAȚIE		AMPLASAMENT	FAZA:
SEF PROIECT	NUME	MUNICIPIUL TIMIȘOARA STR. RUSU ȘIREANU NR.7	P.U.D.
PROIECTAT	SEMNĂTURĂ	TITLU PLANȘĂ	PLANȘA NR.:
DESENAT	SCARA	PLAN DE ÎNCADRARE PLAN SITUAȚIE	00 A
	DATA		
	04/2014		